


Ozn.	Jméno	Plocha [m ²]
101	Závěs	5,59
102	Ustupační hala	53,55
103	Skid nádrží a techniky	3,19
104	WC předstřín pro obsluhu	1,66
105	WC pro obsluhu	1,47
106	Muži šatna	7,8
107	Muži WC předstřín	4,24
108	Muži WC	1,45
109	Muži sprcha	1,71
110	Ženy šatna	15,43
111	Ženy WC předstřín	6
112	Ženy WC	1,37
113	Ženy sprcha	1,16
114	Chodba 1	24,09
115	Školčtový prostor 1	7,49
116	Uklídková komora 1	7,41
117	Denní místnost 1	15,72
118	Skid	27,66
119	Vstupní hala	110,95
120	Nákladní výtah	6
121	Skid nádobí	11,53
122	Skid	12,32
123	Školčtový prostor 2	8,37
124	Osobní výtah	2,48
125	Ženy WC předstřín	6,14
126	Ženy WC	4,76
127	Muži WC předstřín	7,04
128	Muži WC	6,51
129	Chodba	15,81
130	Uklídková místnost pro stroje	11,34
131	Expedice	232,01
132	Brušená dřeva	34,85

Ozn.	Jméno	Plocha [m²]
133	Truhlárna 1	206,01
134	Truhlárna 2	32,57
135	Truhlárna 3	32,92
136	Ruční stříhání plastových desek	46,59
137	Osobní výťah	2,41
138	Truhlárna - denní místnost	16,99
139	Truhlárna - šatna	14,86
140	Truhlárna - umývárna	7,19
141	Truhlárna WC předřísň	7,07
142	Truhlárna WC	1,13
143	Uklídková místnost 2	39,93
144	Chodbu 3	3,71
145	Kancelář	14,79
146	Úprava skla - údržba	92,14
147	Úprava skla - broušení a řezání diamant, polí	86,52
148	Úprava skla - pískování	51,33
149	Úprava skla - dílna 4	99,37
150	Chodbu 3	51,59
151	Chodbu 4	46,19
152	Garáž	136,62
153	Muži WC předřísň	2,34
154	Muži WC	4,29
155	Ženy WC předřísň	2,4
156	Ženy WC	2,39
157	Kotelna	31,24
158	Sklad	4,86
159	Uzávěry plynu	2,96
160	Chodbu 5	7,31
161	Rozvodna NN	9,79
162	Sklad barev a ředidel	15,54
163	Malovárna	72,76
164	Sklad plastových desek	45,08
165	Filtrace	3

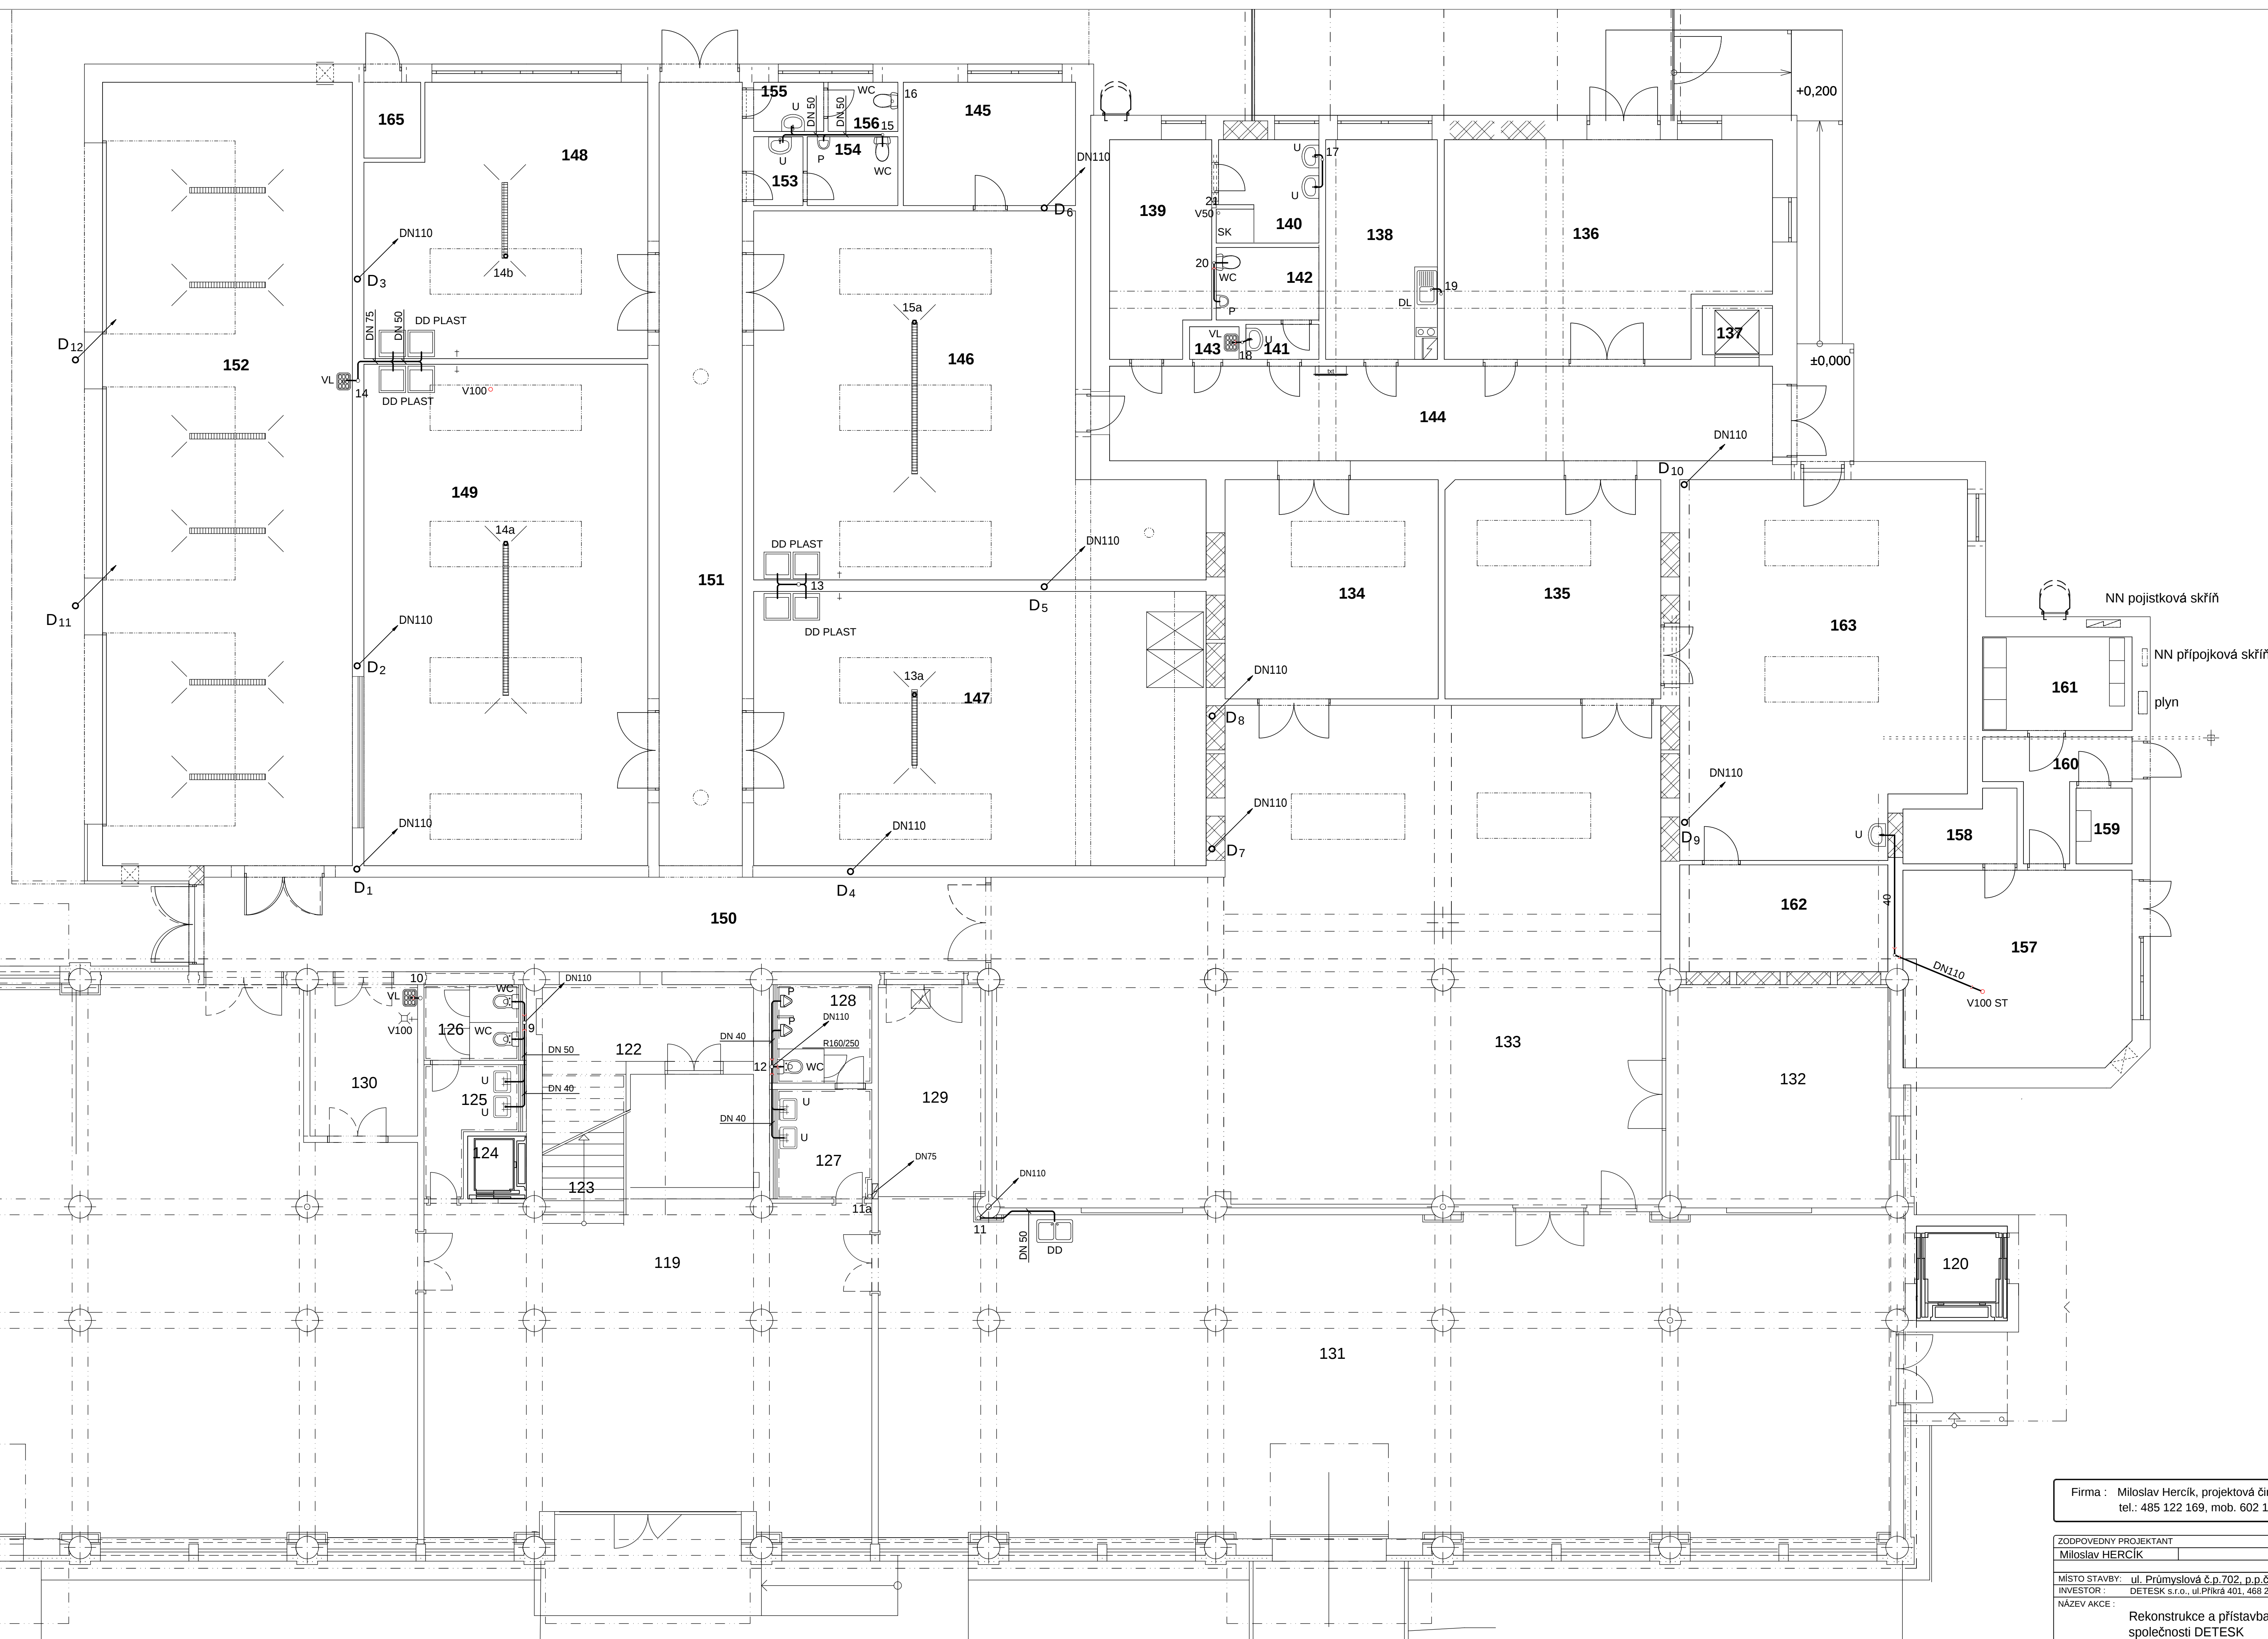

LEGENDA Z.I.	
	STUJENÁ VODA
	TEPLÁ VODA
	CIRKULACE
	KANALIZACE
WC	KLOZET
WCI	KLOZET IMOBILNÍ
U	UMÝVADLO
UI	UMÝVADLO IMOBILNÍ
SK	SPRCHOVÝ KOUT
VL	VÝLEVKA
P	PISOAR
D	DŘEZ JEDNODÍLNÝ
DD	DŘEZ DVODÍLNÝ PLASTOVÝ
DL	DŘEZ V KUCHYŇSKÉ LENCE
H	HYDRANTOVÁ SKŘÍŇ

Firma : Miloslav Hercík, projektová činnost, Ostravská 671/10, Liberec 14, 460 14
tel.: 485 122 169, mob. 602 172 624 - osvědčení o autorizaci č.25737

ZODPOVEDNÝ PROJEKTANT		VYPRACOVAL	KRÉŠIL
Miloslav HERČÍK		Miloslav HERČÍK	Miloslav HERČÍK
MÍSTO STAVBY: ul. Průmyslová č.p.702, p.p.č.817, k.ú. Zeleneý Brod			
INVESTOR: DETESK s.r.o., ul.Přikrá 401, 468 22, Zeleneý Brod		DATUM: 10/2015	
NÁZEV AKCE:		FORMÁT: 12x A4	
Rekonstrukce a přístavba objektu společnosti DETESK		MERITKO: 1:75	
		STUPEN: DPS	
		ZAK.ČÍSLO: 201522	
NÁZEV VÝKRESU: Půdorys 1.NP - splašková kanalizace		Č. VÝKRESU: ZTI-3	