


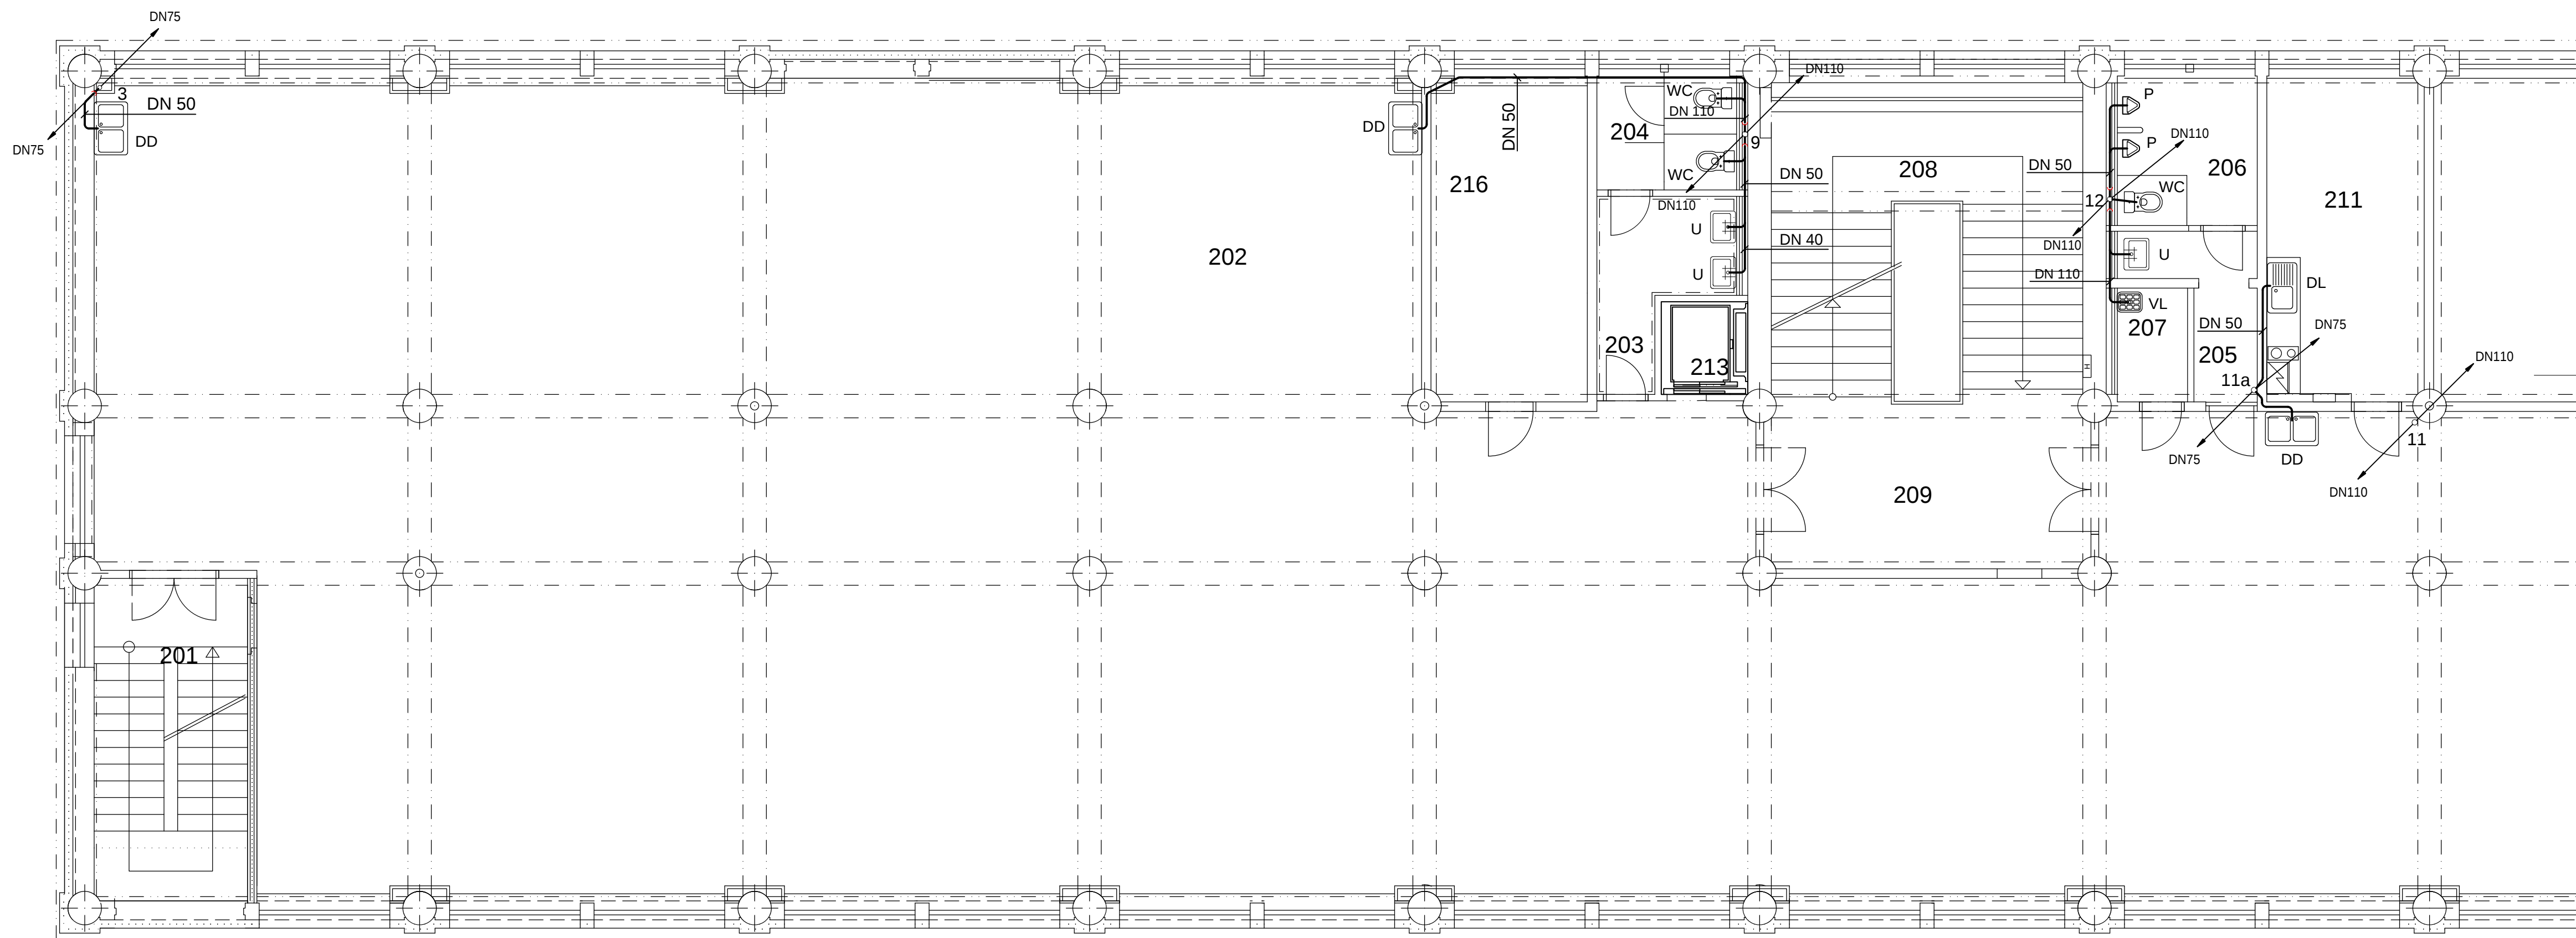

Tabulka místností 2.NP

Ozn.	Jméno	Plocha [m²]
201	Schodišťový prostor 1	15,85
202	Kompletace	665,32
203	Ženy WC předsíň	6,38
204	Ženy WC	5
205	Muži WC předsíň	4,6
206	Muži WC	6,71
207	Úklidová komora	2,56
208	Schodišťový prostor 2	31,23
209	Chodba	17,8
210	Kancelář kompletace	33,31
211	Denní místnost	16,31
212	Výtah nákladní	6
213	Výtah osobní	2,48
214	Celní sklad	51,06
215	Sklad alkoholu	51,06
216	Servrovna	16,2

LEGENDA Z.I.

---	STUDENÁ VODA
---	TEPLÁ VODA
---	CIRKULACE
---	KANALIZACE
WC	KLOZET
WCI	KLOZET IMOBILNÍ
U	UMYVADLO
UI	UMYVADLO IMOBILNÍ
SK	SPRCHOVÝ KOUT
VL	VÝLEVKA
P	PISOAR
D	DŘEZ JEDNODÍLNÝ
DD	DŘEZ DVOJDÍLNÝ PLASTOVÝ
DL	DŘEZ V KUCHYŇSKÉ LINCĚ
H	HYDRANTOVÁ SKŘÍŇ

Firma : Miloslav Hercík, projektová činnost, Ostravská 671/10, Liberec 14, 460 14 tel.: 485 122 169, mob. 602 172 624 - osvědčení o autorizaci č.25737		
ZODPOVEDNÝ PROJEKTANT Miloslav HERCÍK	VYPRACOVAL Miloslav HERCÍK	KRESLIL Miloslav HERCÍK
MÍSTO STAVBY: ul. Průmyslová č.p.702, p.p.č.817, k.ú. Železný Brod		DATUM : 10/2015
INVESTOR : DETESK s.r.o., ul.Příkrá 401, 468 22, Železný Brod		FORMÁT : 6x A4
NÁZEV AKCE : Rekonstrukce a přístavba objektu společnosti DETESK		MÉRITKO : 1:75
		STUPEŇ : DPS
		ZAK. ČÍSLO : 201522
NÁZEV VÝKRESU : Půdorys 2.NP - splašková kanalizace		Č. VÝKRESU : ZTI-4