


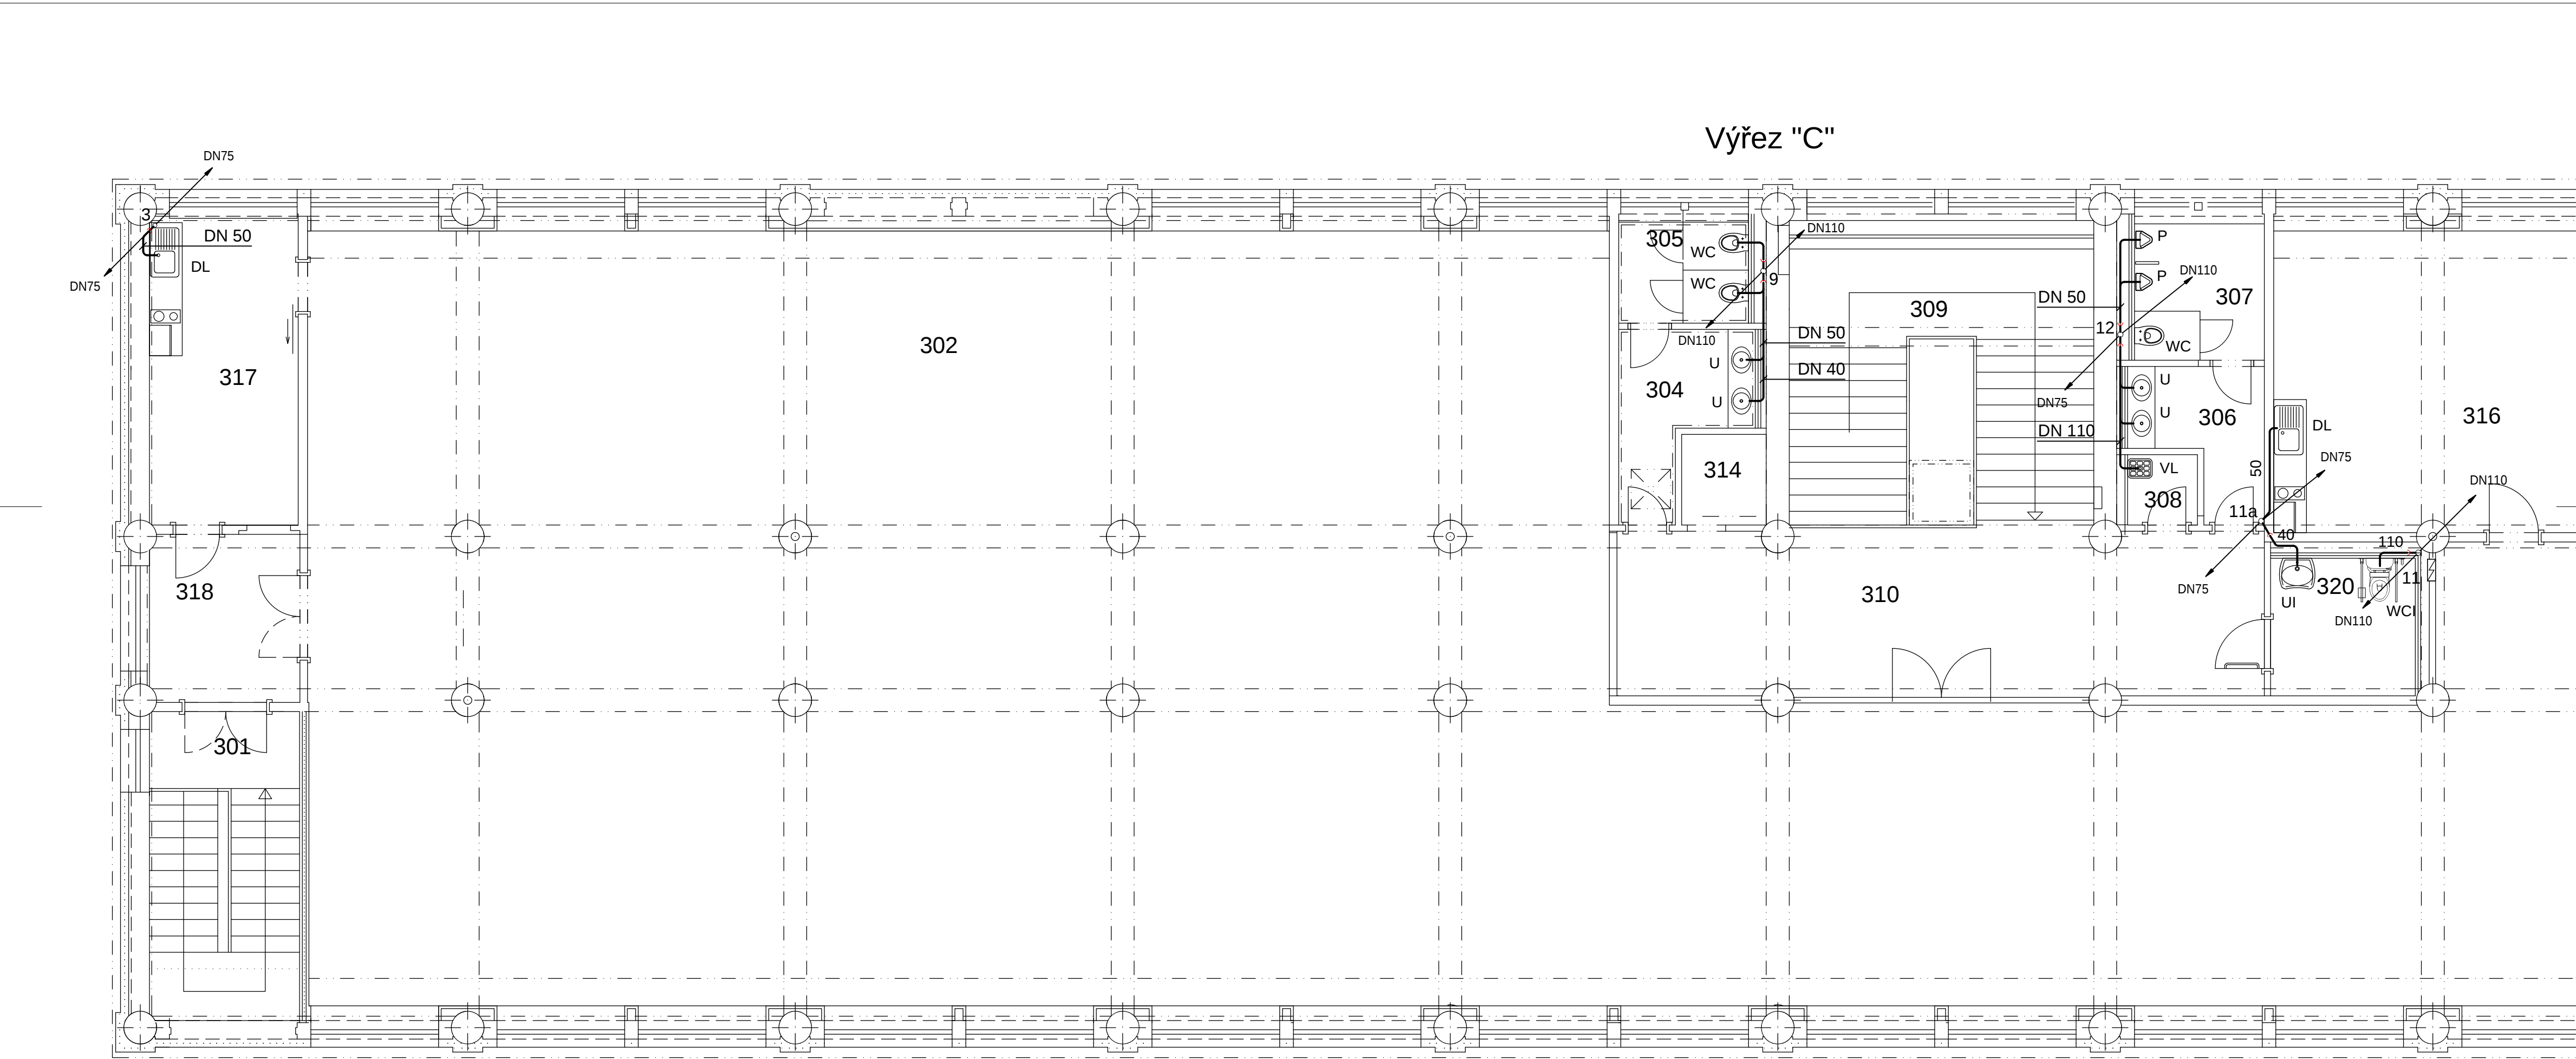

Tabulka místností 3.NP

Ozn.	Jméno	Plocha [m²]
301	Schodišťový prostor 1	15,53
302	Jednací a reprezentační prostor	446,80
303	Sklad 1	147,95
304	Žena WC předsíň	6,47
305	Žena WC	4,75
306	Muži WC předsíň	5,32
307	Muži WC	6,61
308	úklidová komora	1,65
309	schodišťový prostor	31,5
310	Chodba 1	31,77
311	Sklad 2	15,9
312	Sklad 3	15,9

Tabulka místností 3.NP

Ozn.	Jméno	Plocha [m²]
313	Výtah nákladní	6
314	Výtah osobní	2,48
315	kancelář	16,47
316	Denní místnost 1	33,75
317	Denní místnost 2	15,42
318	Chodba 2	8,37
319	Sklad 4	48,91
320	WC imobilní	7,49
321	Fotostudio	34,04
322	Kancelář	16,56

LEGENDA Z.I.

---	STUDENÁ VODA
- - - - -	TEPLÁ VODA
—+—	CIRKULACE
—+—	KANALIZACE
WC	KLOZET
WCI	KLOZET IMOBILNÍ
U	UMYVADLO
UI	UMYVADLO IMOBILNÍ
SK	SPRCHOVÝ KOUT
VL	VÝLEVKA
P	PISOAR
D	DŘEZ JEDNODÍLNÝ
DD	DŘEZ DVOJDÍLNÝ PLASTOVÝ
DL	DŘEZ V KUCHYŇSKÉ LINCE
H	HYDRANTOVÁ SKŘÍŇ

Firma : Miloslav Hercík, projektová činnost, Ostravská 671/10, Liberec 14, 460 14 tel.: 485 122 169, mob. 602 172 624 - osvědčení o autorizaci č.25737		
ZODPOVEDNÝ PROJEKTANT Miloslav HERCÍK	VYPRACOVAL Miloslav HERCÍK	KRESLIL Miloslav HERCÍK
MÍSTO STAVBY: ul. Průmyslová č.p.702, p.p.č.817, k.ú. Železný Brod		DATUM : 10/2015
INVESTOR : DETESK s.r.o., ul.Příkrá 401, 468 22, Železný Brod		FORMÁT : 6x A4
NÁZEV AKCE : Rekonstrukce a přístavba objektu společnosti DETESK		MÉRÍTKO : 1:75
		STUPEŇ : DPS
NÁZEV VÝKRESU : Půdorys 3.NP - splašková kanalizace		ZAK. ČÍSLO: 201522
		Č. VÝKRESU: ZTI-5