


Tabulka místností 1.NP		
Ozn.	Jméno	Plocha [m²]
101	Zároveň	5,59
102	Vstupní hala	53,55
103	Sklad nářadí a techniky	3,19
104	WC předstřih pro obsluhu	1,66
105	WC pro obsluhu	1,47
106	Muži WC předstřih	7,8
107	Muži WC předstřih	4,24
108	Muži WC	1,45
109	Muži sprcha	1,71
110	Ženy WC předstřih	15,43
111	Ženy WC předstřih	6
112	Ženy WC	1,37
113	Ženy sprcha	1,16
114	Chodba 1	24,09
115	Schodišťový prostor 1	7,49
116	Uklidová komora 1	7,41
117	Denní místnost 1	15,72
118	Sklad	275,66
119	Vstupní hala	110,95
120	Nákladní výtah	6
121	Sklad nářadí	11,53
122	Sklad	12,32
123	Schodišťový prostor 2	8,37
124	Osobní výtah	2,48
125	Ženy WC předstřih	6,14
126	Ženy WC	4,76
127	Muži WC předstřih	7,04
128	Muži WC	6,51
129	Chodba	15,81
130	Uklidová místnost pro stroje	11,34
131	Expedice	232,01
132	Broušení dřeva	34,85

Tabulka místností 1.NP		
Ozn.	Jméno	Plocha [m²]
133	Truhlárna 1	206,01
134	Truhlárna 2	32,57
135	Truhlárna 3	32,92
136	Ruční stříhání plastových desek	46,59
137	Osobní výtah	2,41
138	Truhlárna - denní místnost	16,99
139	Truhlárna - šatna	14,86
140	Truhlárna - umyvárna	7,19
141	Truhlárna WC předstřih	7,07
142	Truhlárna WC	1,13
143	Uklidová místnost 2	39,93
144	Chodba 2	3,71
145	Kancelář	14,79
146	Úprava skla a údržba	92,14
147	Úprava skla - broušení a řezání diamant. pilou	86,52
148	Úprava skla - přiskování	51,33
149	Úprava skla - dílna 4	99,37
150	Chodba 3	51,59
151	Chodba 4	46,19
152	Garaž	136,62
153	Muži WC předstřih	2,34
154	Muži WC	4,29
155	Ženy WC předstřih	2,4
156	Ženy WC	2,39
157	Kotelna	31,24
158	Sklad	4,86
159	Uzávěry plynu	2,96
160	Chodba 5	7,31
161	Rozvodna NN	9,79
162	Sklad barev a ředidel	15,54
163	Malování	72,76
164	Sklad plastových desek	45,08
165	Fitrace	3

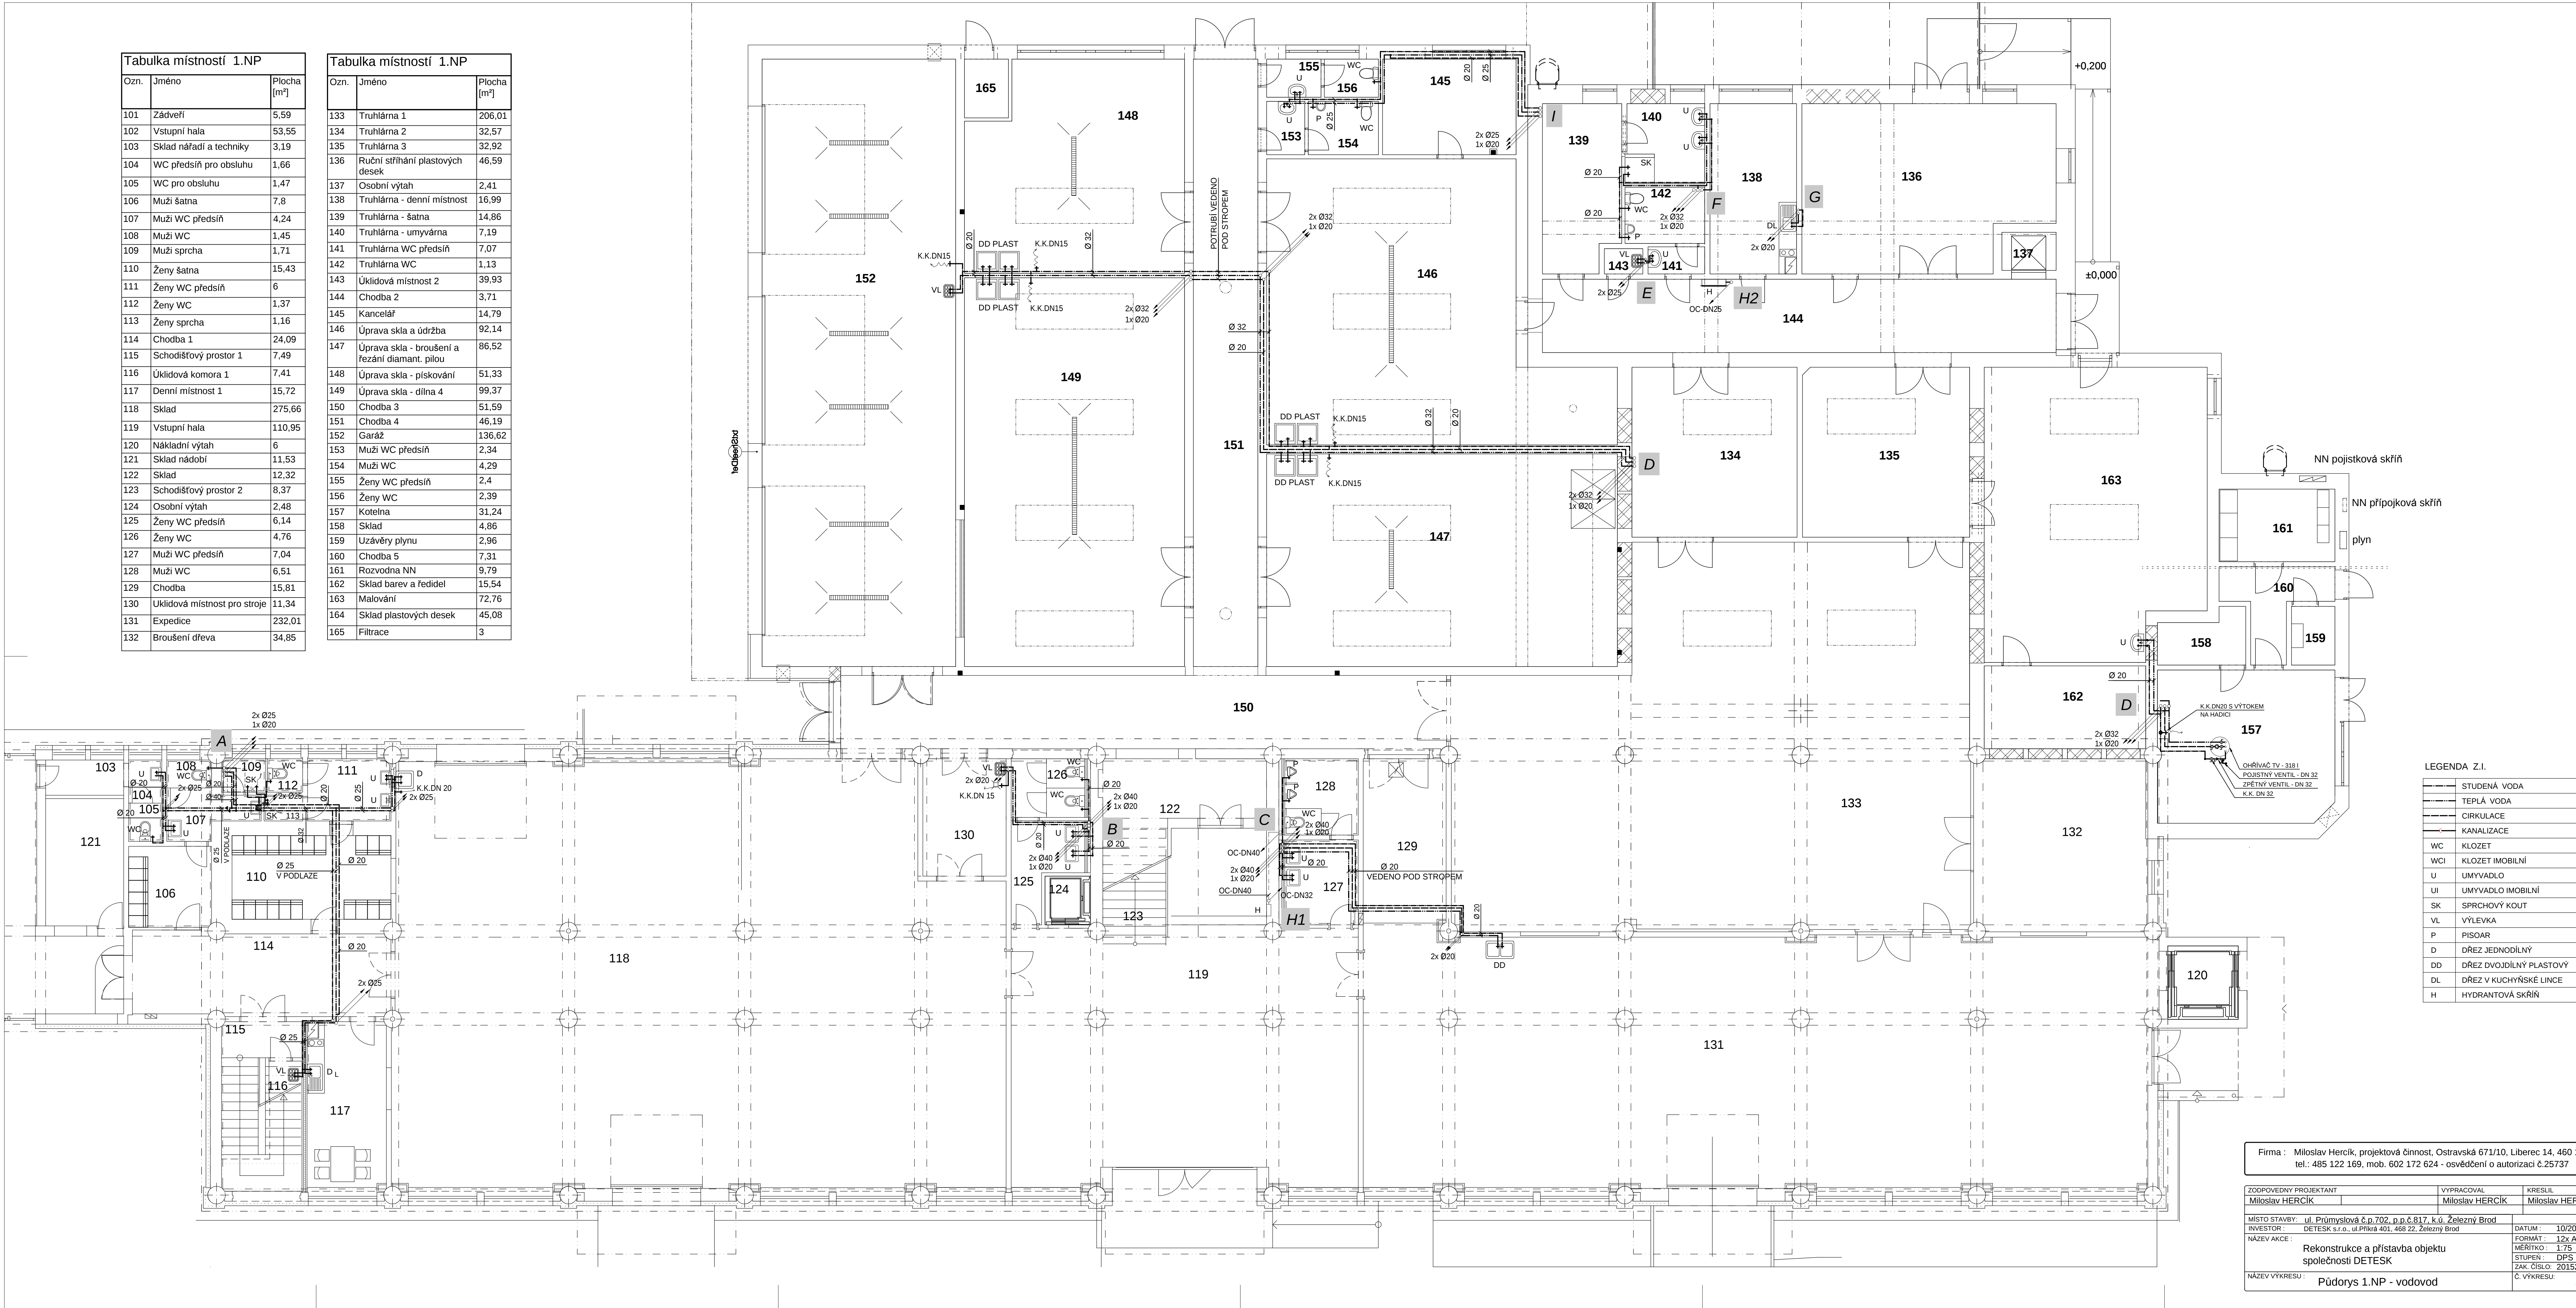

Firma : Miloslav Hercik, projektová činnost, Ostravská 671/10, Liberec 14, 460 14 tel.: 495 122 169, mob. 602 172 624 - osvědčení o autorizaci č.25737		
ZODPOVĚDNÝ PROJEKTANT Miloslav HERCIK	VYPRACOVAL Miloslav HERCIK	KRESLIL Miloslav HERCIK
MÍSTO STAVBY: ul. Průmyslová č.p.702, p.p.č.817, k.ú. Železný Brod	DATUM: 10/2015	
INVESTOR: DETESK s.r.o., ul.Přibyla 401, 460 22, Železný Brod	FORMAT: 12x A4	
NAZEV AKCE: Rekonstrukce a přístavba objektu společnosti DETESK	MĚŘITKO: 1:75	
NAZEV VÝKRESU: Půdorys 1.NP - vodovod	STRUŽKA: DPS	
	ZAK. ČÍSLO: 201522	
	Č. VÝKRESU: ZTI-7	