


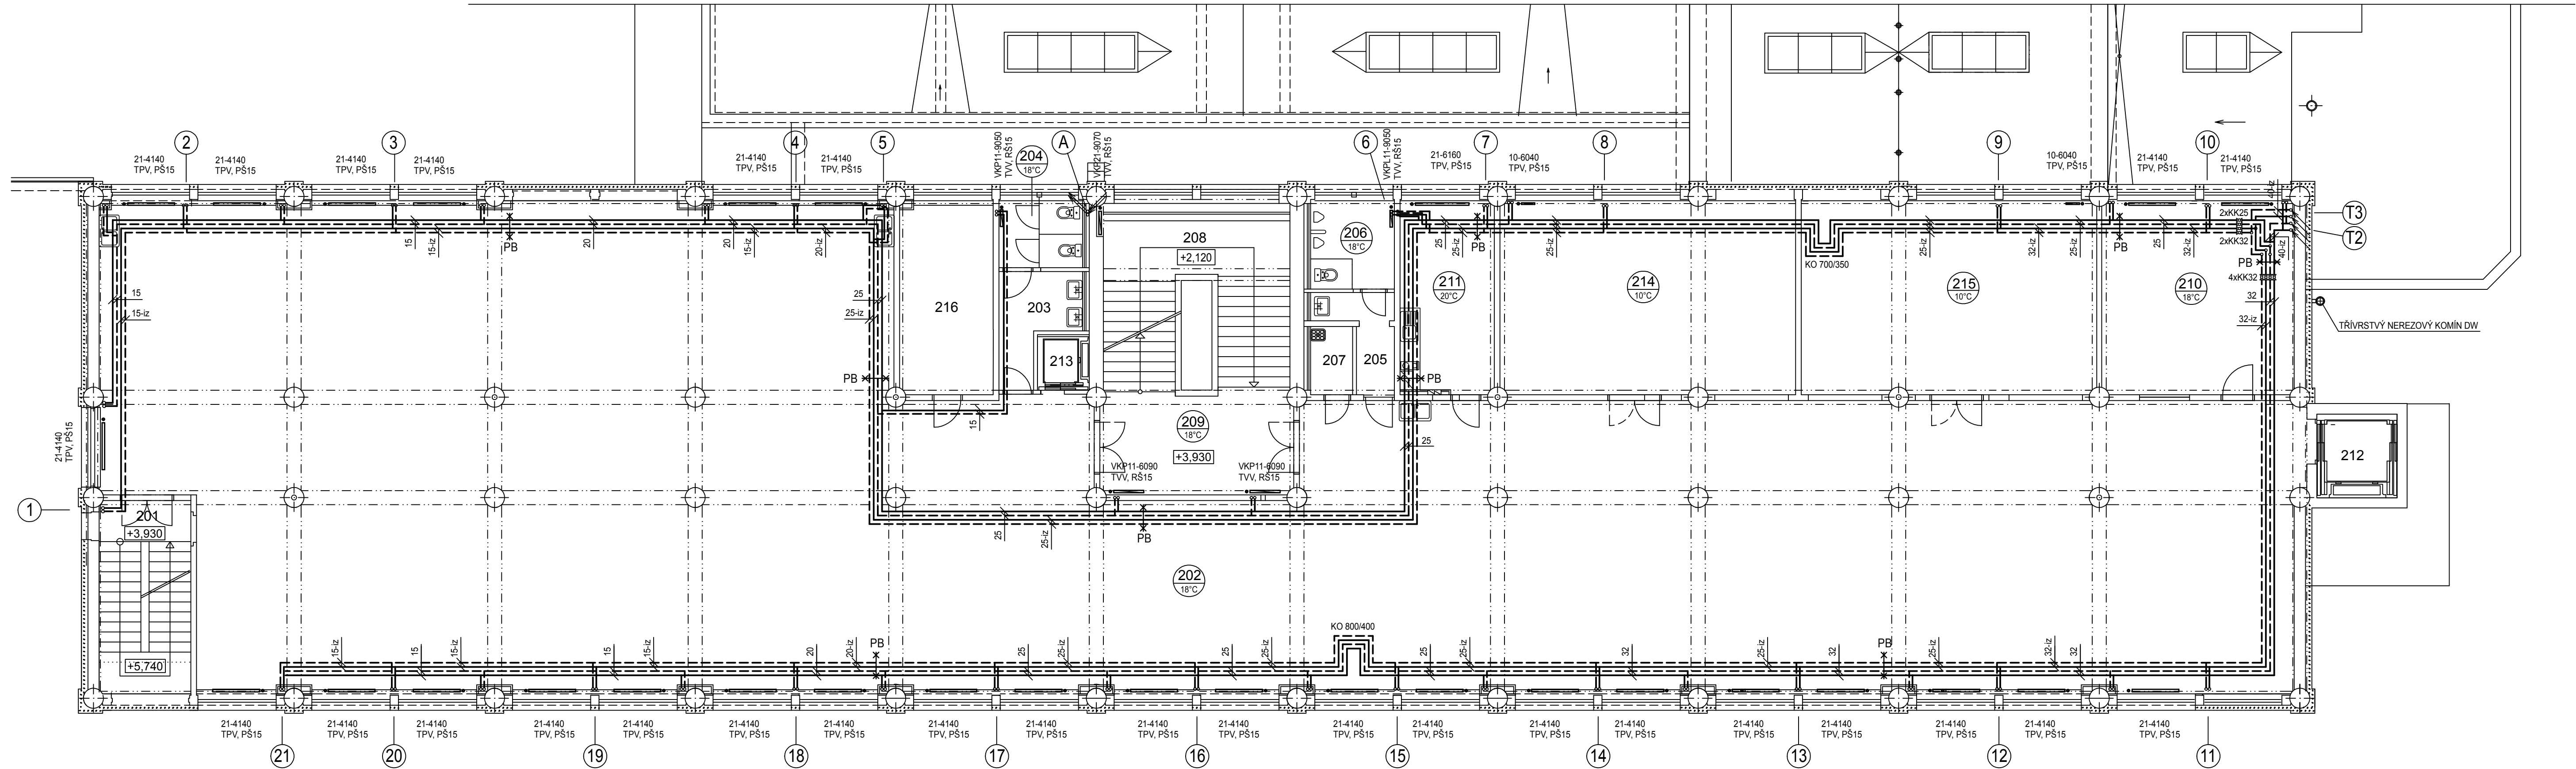

TABULKA MÍSTNOSTÍ

| Ozn. | Jméno                 | Plocha [m²] |
|------|-----------------------|-------------|
| 201  | Schodišťový prostor 1 | 15,85       |
| 202  | Kompletace            | 665,32      |
| 203  | Ženy WC předsíň       | 6,38        |
| 204  | Ženy WC               | 5           |
| 205  | Muži WC předsíň       | 4,6         |
| 206  | Muži WC               | 6,71        |
| 207  | Úklidová komora       | 2,56        |
| 208  | Schodišťový prostor 2 | 31,23       |
| 209  | Chodba                | 17,8        |
| 210  | Kancelář kompletace   | 33,31       |
| 211  | Denní místnost        | 16,31       |
| 212  | Výťah nákladní        | 6           |
| 213  | Výťah osobní          | 2,48        |
| 214  | Celní sklad           | 51,06       |
| 215  | Sklad alkoholu        | 51,06       |
| 216  | Servrovna             | 16,2        |

ULOŽENÍ POTRUBÍ

| DN | VNĚJŠÍ Ø (mm) | DOPOR. VZDÁLENOST PODPOR (m) |
|----|---------------|------------------------------|
| 12 | 15            | 1,5                          |
| 15 | 18            | 1,5                          |
| 20 | 22            | 2,5                          |
| 25 | 28            | 2,5                          |
| 32 | 35            | 3,5                          |
| 40 | 42            | 3,5                          |

LEGENDA

- OCELOVÉ DESKOVÉ TĚLESO S BOČNÍM PŘÍPOJENÍM
- OCELOVÉ DESKOVÉ TĚLESO S HLADKOU PŘEDNÍ PLOCHOU A SPODNÍM PŘÍPOJENÍM
- ROZVOD TOPNÉ VODY (UHLÍKOVÁ OCEL)
- TPV PŘÍMÝ TERMOSTATICKÝ VENTIL S TERMOSTATICKOU HLAVICÍ
- PŠ PŘÍMÉ ŠROUBENÍ PRO BOČNÍ PŘÍPOJENÍ
- TVV VESTAVĚNÝ TERMOSTATICKÝ VENTIL S TERMOSTATICKOU HLAVICÍ
- RŠ ROHOVÉ ŠROUBENÍ PRO PŘÍPOJENÍ ZDOLA
- KK KULOVÝ KOHOUT
- KO U-KOMPEZNÁTOR

|                                                     |                                                |                        |               |
|-----------------------------------------------------|------------------------------------------------|------------------------|---------------|
| Hlavní inženýr projektu:                            |                                                | Zodpovědný projektant: | Vypracoval:   |
| Ing. arch. Milan Zrník                              |                                                | Ing. Tomáš Pelcman     | Eva Kuchařová |
|                                                     |                                                |                        |               |
| Stavebník:                                          | DETESK s.r.o., Příkrá 401, 468 22 Železný Brod |                        |               |
| Místo stavby:                                       | ul. Průmyslová č.p.702, k.ú. Železný Brod      |                        |               |
| Akce:                                               |                                                |                        |               |
| Rekonstrukce a přístavba objektu společnosti Detesk |                                                |                        |               |
|                                                     |                                                |                        |               |
| Výkres:                                             | D.1.4.1 - Zařízení pro vytápění staveb         |                        |               |
| Půdorys 2.NP                                        |                                                |                        |               |
|                                                     |                                                | Formát:                | 5 A4          |
|                                                     |                                                | Datum:                 | 10/2015       |
|                                                     |                                                | Stupeň:                | DSP+DPS       |
|                                                     |                                                | Číslo zakázky:         | 15085037      |
|                                                     |                                                | Měřítko:               | 1:100         |
|                                                     |                                                | Číslo výkresu:         | D.1.4.1_03    |