


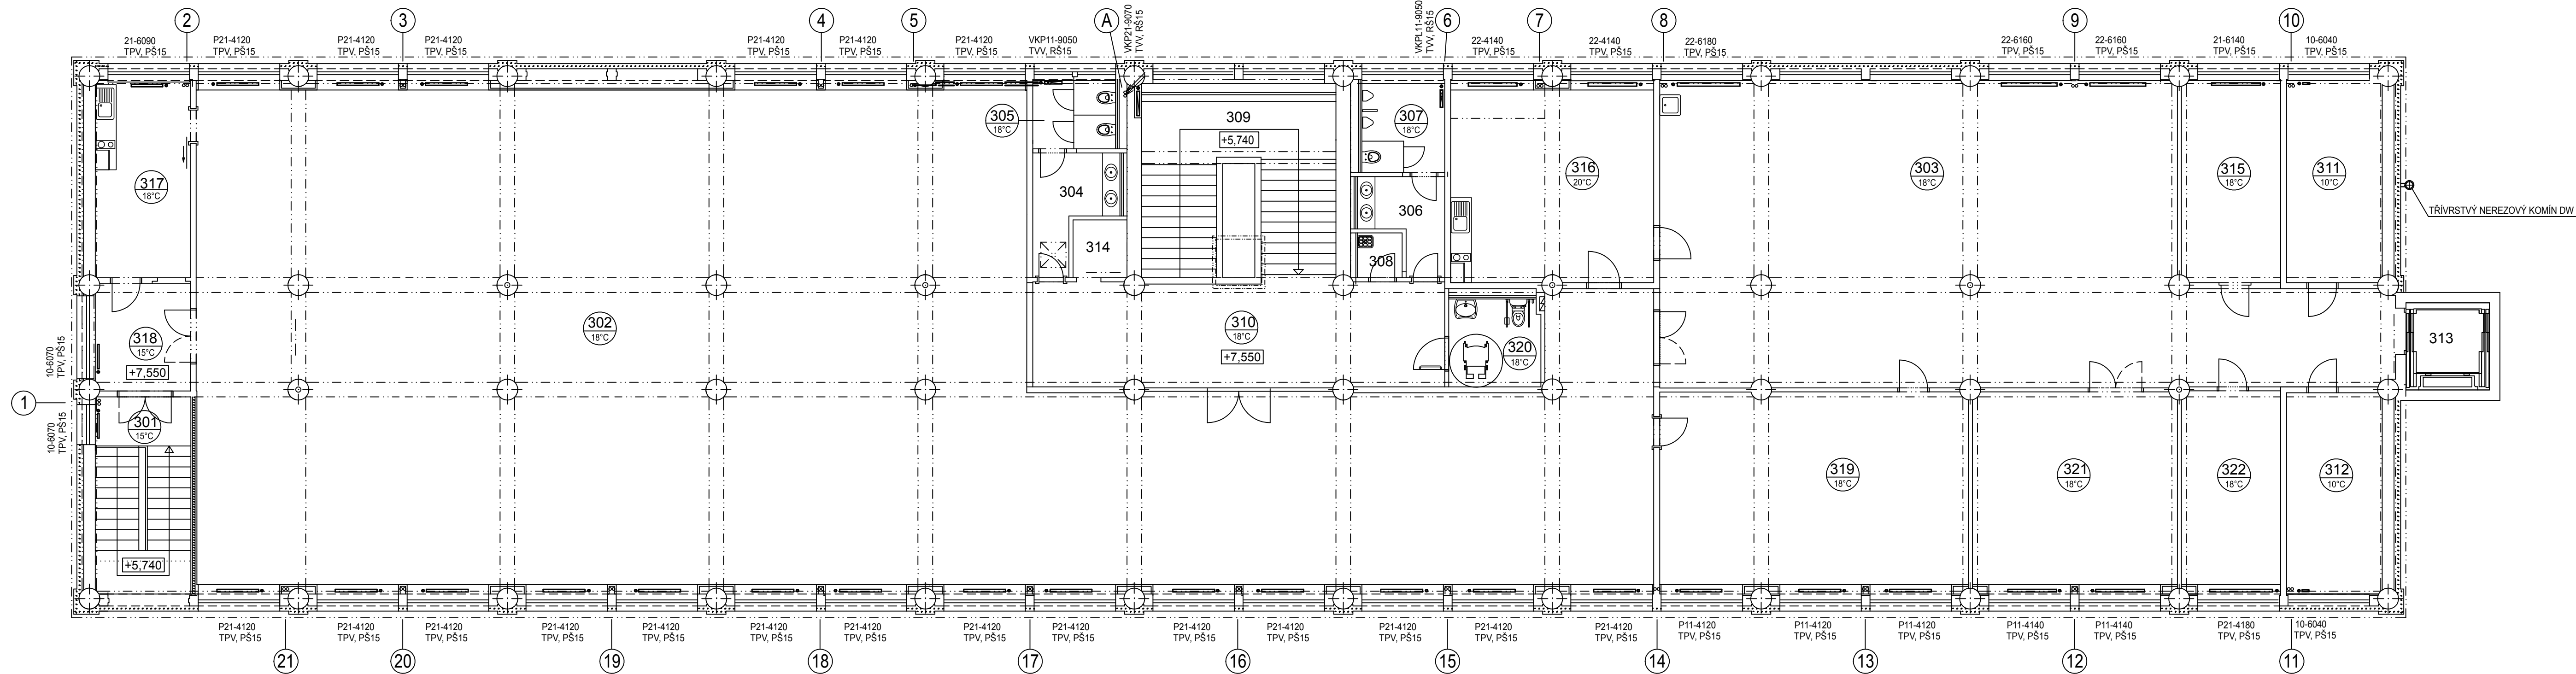

LEGENDA

- 22-4140 OCELOVÉ DESKOVÉ TĚLESO S BOČNÍM PŘIPOJENÍM
- P21-4140 OCELOVÉ DESKOVÉ TĚLESO S HLADKOU PŘEDNÍ PLOCHOU A BOČNÍM PŘIPOJENÍM
- OCELOVÉ DESKOVÉ TĚLESO S HLADKOU PŘEDNÍ PLOCHOU A SPODNÍM PŘIPOJENÍM
- ROZVOD TOPNÉ VODY (UHLIKOVÁ OCEĽ)
- TPV PŘÍMÝ TERMOSTATICKÝ VENTIL S TERMOSTATICKOU HLAVICÍ
- PŠ PŘÍMÉ ŠROUBENÍ PRO BOČNÍ PŘIPOJENÍ
- TVV VESTAVĚNÝ TERMOSTATICKÝ VENTIL S TERMOSTATICKOU HLAVICÍ
- RŠ ROHOVÉ ŠROUBENÍ PRO PŘIPOJENÍ ZDOLA
- KO U-KOMPENZÁTOR

TABULKA MÍSTNOSTÍ

Ozn.	Jméno	Plocha [m²]
301	Schodišťový prostor 1	15,53
302	Jednací a reprezentační prostor	446,80
303	Sklad 1	147,95
304	Ženy WC předsíň	6,47
305	Ženy WC	4,75
306	Muži WC předsíň	5,32
307	Muži WC	6,61
308	Úklidová komora	1,65
309	Schodišťový prostor	31,5
310	Chodba 1	31,77
311	Sklad 2	15,9
312	Sklad 3	15,9
313	Výtah nákladní	6
314	Výtah osobní	2,48
315	Kancelář	16,47
316	Denní místnost 1	33,75
317	Denní místnost 2	15,42
318	Chodba 2	8,37
319	Sklad 4	48,91
320	WC imobilní	7,49
321	Fotostudio	34,04
322	Kancelář	16,56

Hlavní inženýr projektu:		Zodpovědný projektant:	Vypracoval:	 VEKTOR CZ s.r.o. Matoušova 453/21, 460 02 Liberec	
Ing. arch. Milan Zrník		Ing. Tomáš Pelcman	Eva Kuchařová		
Stavebník:		DETESK s.r.o., Příkrá 401, 468 22 Železný Brod			
Místo stavby:		ul. Průmyslová č.p.702, k.ú. Železný Brod			
Akce:				Formát:	5 A4
Rekonstrukce a přístavba objektu společnosti Detesk				Datum:	10/2015
				Stupeň:	DSP+DPS
				Číslo zakázky:	15085037
				Výkres:	
Půdorys 3.NP				Měřítko:	1:100
				Číslo výkresu:	D.1.4.1_04