


LEGENDA ZAŘÍZENÍ

- [Symbol] OCELOVÉ DESKOVÉ TĚLESO RADÍK KLASIK A RADÍK PLAN
- [Symbol] OCELOVÉ DESKOVÉ TĚLESO RADÍK PLAN VK
- [Symbol] STÁVAJÍCÍ LITINOVÉ ČLÁNKOVÉ TĚLESO KALOR
- [Symbol] STÁVAJÍCÍ LITINOVÉ ČLÁNKOVÉ TĚLESO KALOR 1
- [Symbol] ROZVOD TOPNÉ VODY (UHLÍKOVÁ OCEL)
- TPV PRÍMÝ TERMOSTATICKÝ VENTIL S TERMOSTATICKOU HLAVICÍ
- PS PRÍMÉ ŠROUBENÍ PRO BOČNÍ PŘÍPOJENÍ
- TVV VESTAVĚNÝ TERMOSTATICKÝ VENTIL S TERMOSTATICKOU HLAVICÍ
- RS ROHOVÉ ŠROUBENÍ PRO PŘÍPOJENÍ ZDOLA
- KK KULOVÝ KOHOUT
- AOV AUTOMATICKÝ ODVZDUŠŇOVACÍ VENTIL

POZNÁMKA:
- VŠECHNY PŘÍPOJKY K TĚLESUM BUDOU DN 15

Hlavní inženýr projektu:	Zodpovědný projektant:	Vypracoval:
Ing. arch. Milan Zmík	Ing. Tomáš Pelcman	Eva Kuchařová
Stavebník:	DETESK s.r.o., Příkř 401, 468 22 Železný Brod	
Místo stavby:	ul. Průmyslová č.p. 702, k.ú. Železný Brod	
Akce:	Rekonstrukce a přístavba objektu společnosti Detesk	
Výkres:	D.1.4.1 - Zařízení pro vytápění staveb	
Schéma rozvodů - 1. část		
		Formát: 9 A4
		Datum: 09/2015
		Stupeň: DSP+DPS
		Číslo zakázky: 15085037
		Mříčko: -
		Číslo výkresu: D.1.4.1_05

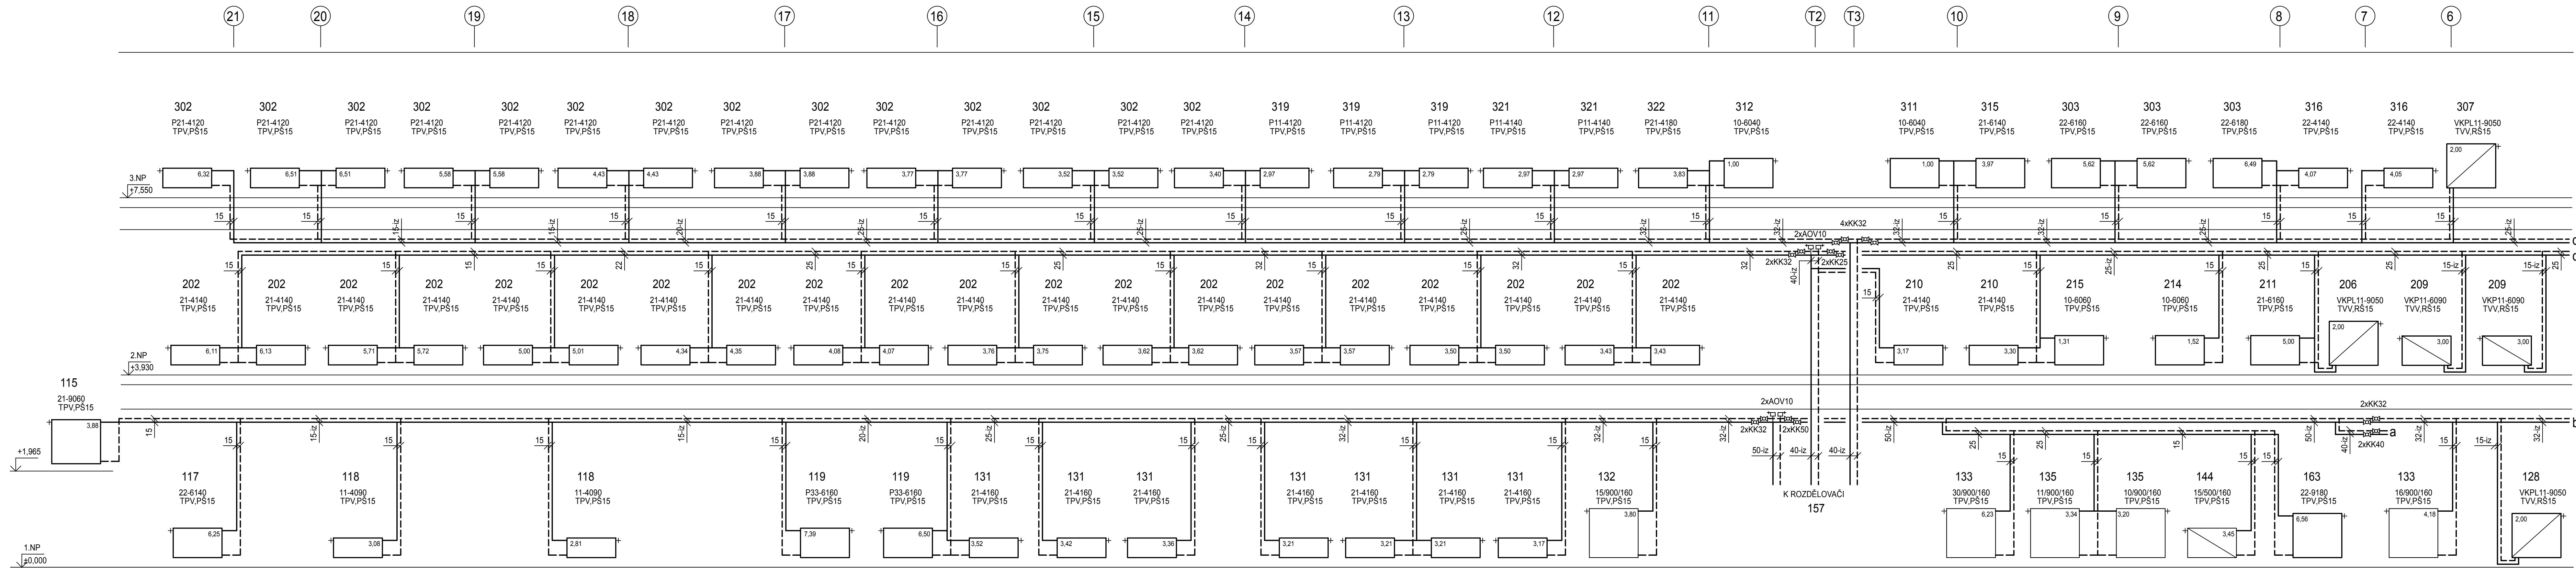