


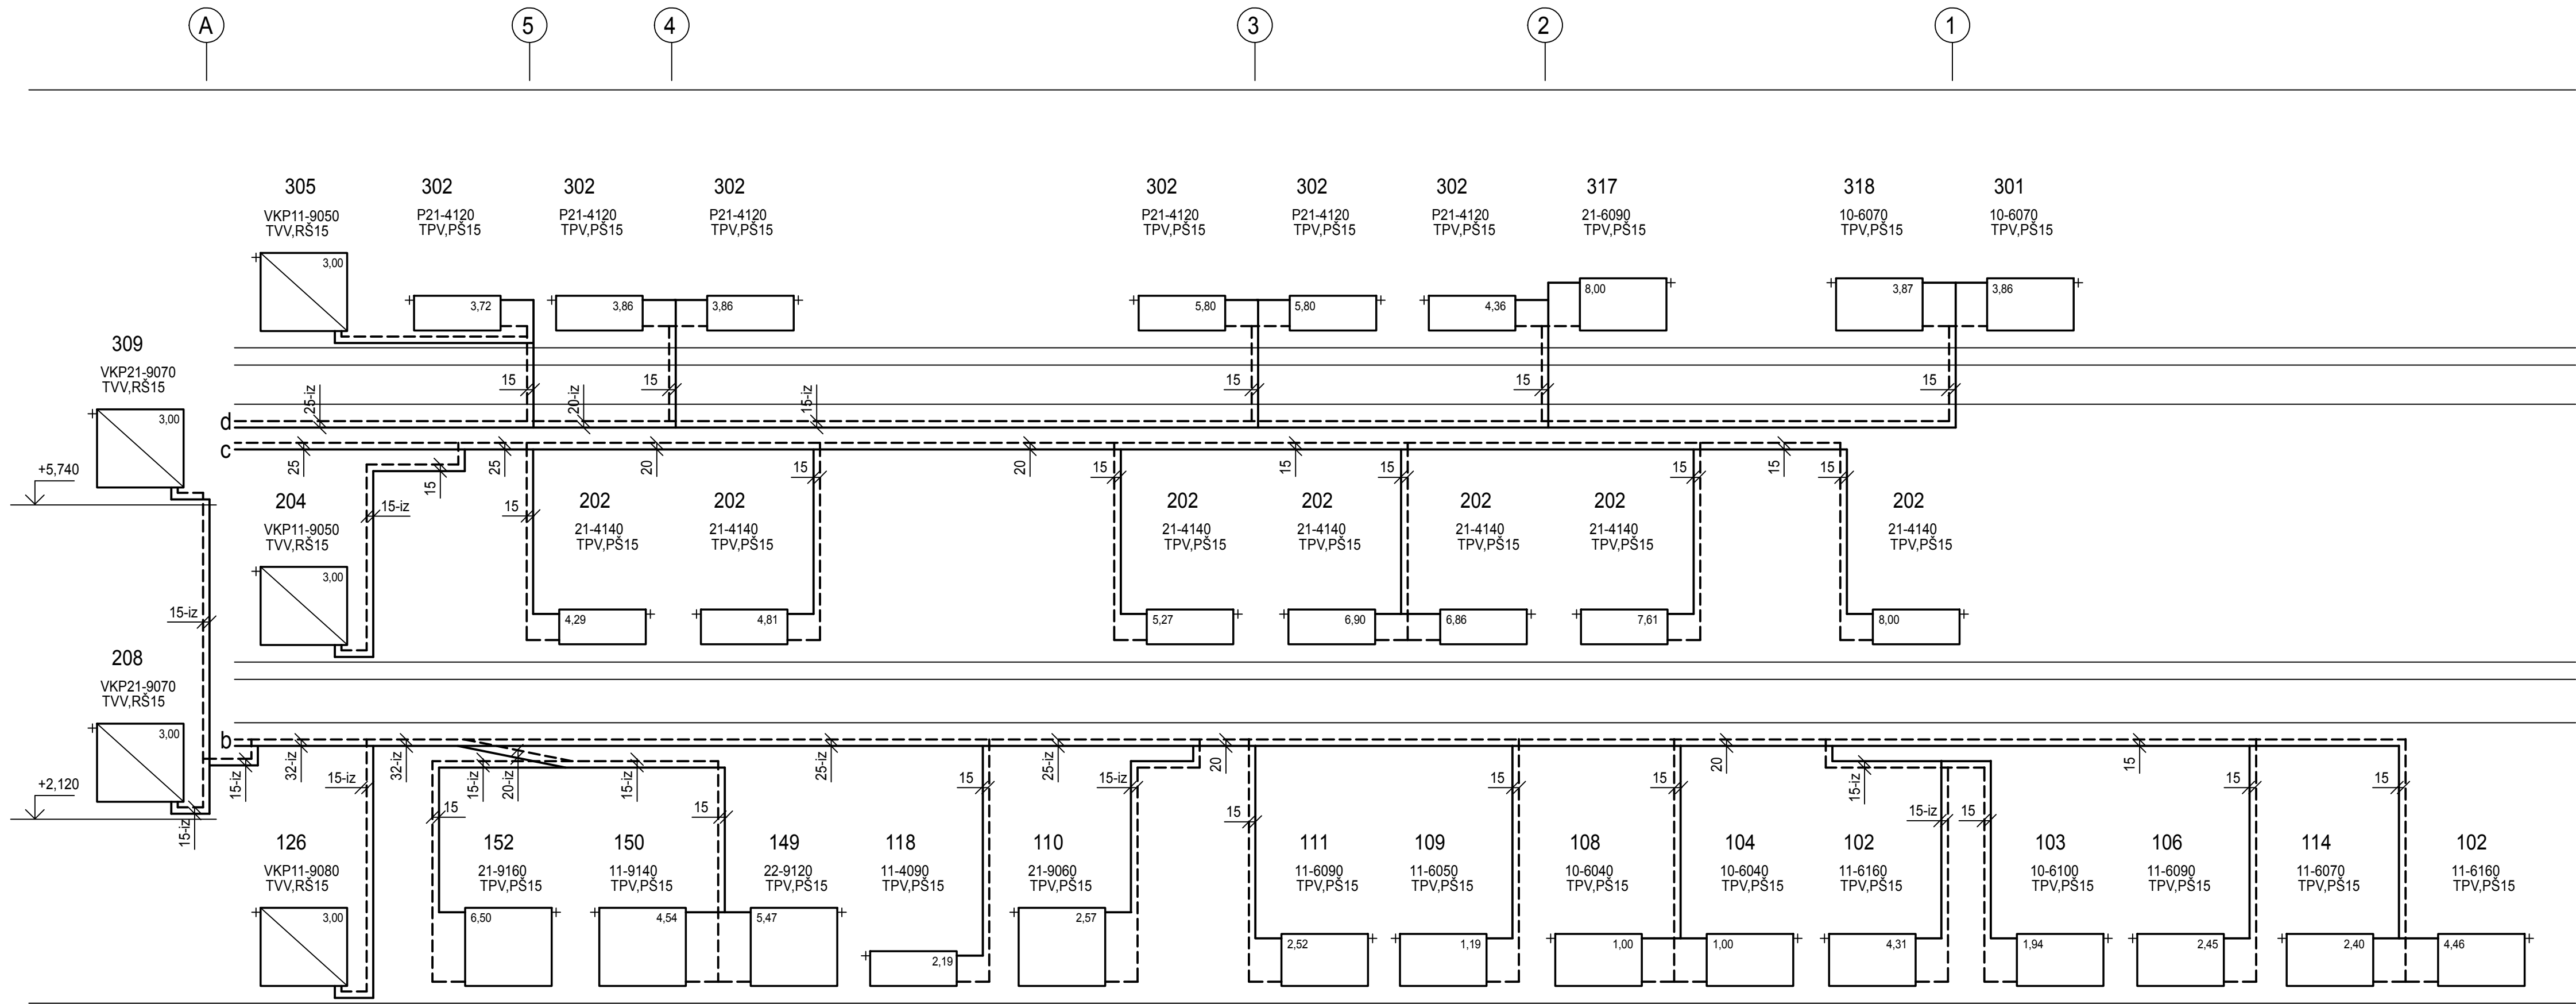

LEGENDA ZAŘÍZENÍ

- OCELOVÉ DESKOVÉ TĚLESO RADIK KLASIK A RADIK PLAN
- OCELOVÉ DESKOVÉ TĚLESO RADIK PLAN VK
- ROZVOD TOPNÉ VODY (UHLÍKOVÁ OCEL)
- TPV PRÍMÝ TERMOSTATICKÝ VENTIL S TERMOSTATICKOU HLAVICÍ
- PŠ PRÍMÉ ŠROUBENÍ PRO BOČNÍ PŘÍPOJENÍ
- TVV VESTAVĚNÝ TERMOSTATICKÝ VENTIL S TERMOSTATICKOU HLAVICÍ
- RS ROHOVÉ ŠROUBENÍ PRO PŘÍPOJENÍ ZDOLA

POZNÁMKA:
- VŠECHNY PŘÍPOJKY K TĚLESŮM BUDOU DN 15

Hlavní inženýr projektu:		Zodpovědný projektant:		Vypracoval:		 VEKTOR CZ s.r.o. Matoušova 453/21, 460 02 Liberec		
Ing. arch. Milan Zrník		Ing. Tomáš Pelcman		Eva Kuchařová				
Stavebník:		DETESK s.r.o., Příkrá 401, 468 22 Železný Brod						
Místo stavby:		ul. Průmyslová č.p.702, k.ú. Železný Brod						
Akce:							Formát:	4 A4
Rekonstrukce a přístavba objektu společnosti Detesk							Datum:	09/2015
							Stupeň:	DSP+DPS
							Číslo zakázky:	15085037
Výkres:							Měřítko:	-
D.1.4.1 - Zařízení pro vytápění staveb							Číslo výkresu:	
Schéma rozvodů - 2. část								D.1.4.1_06