


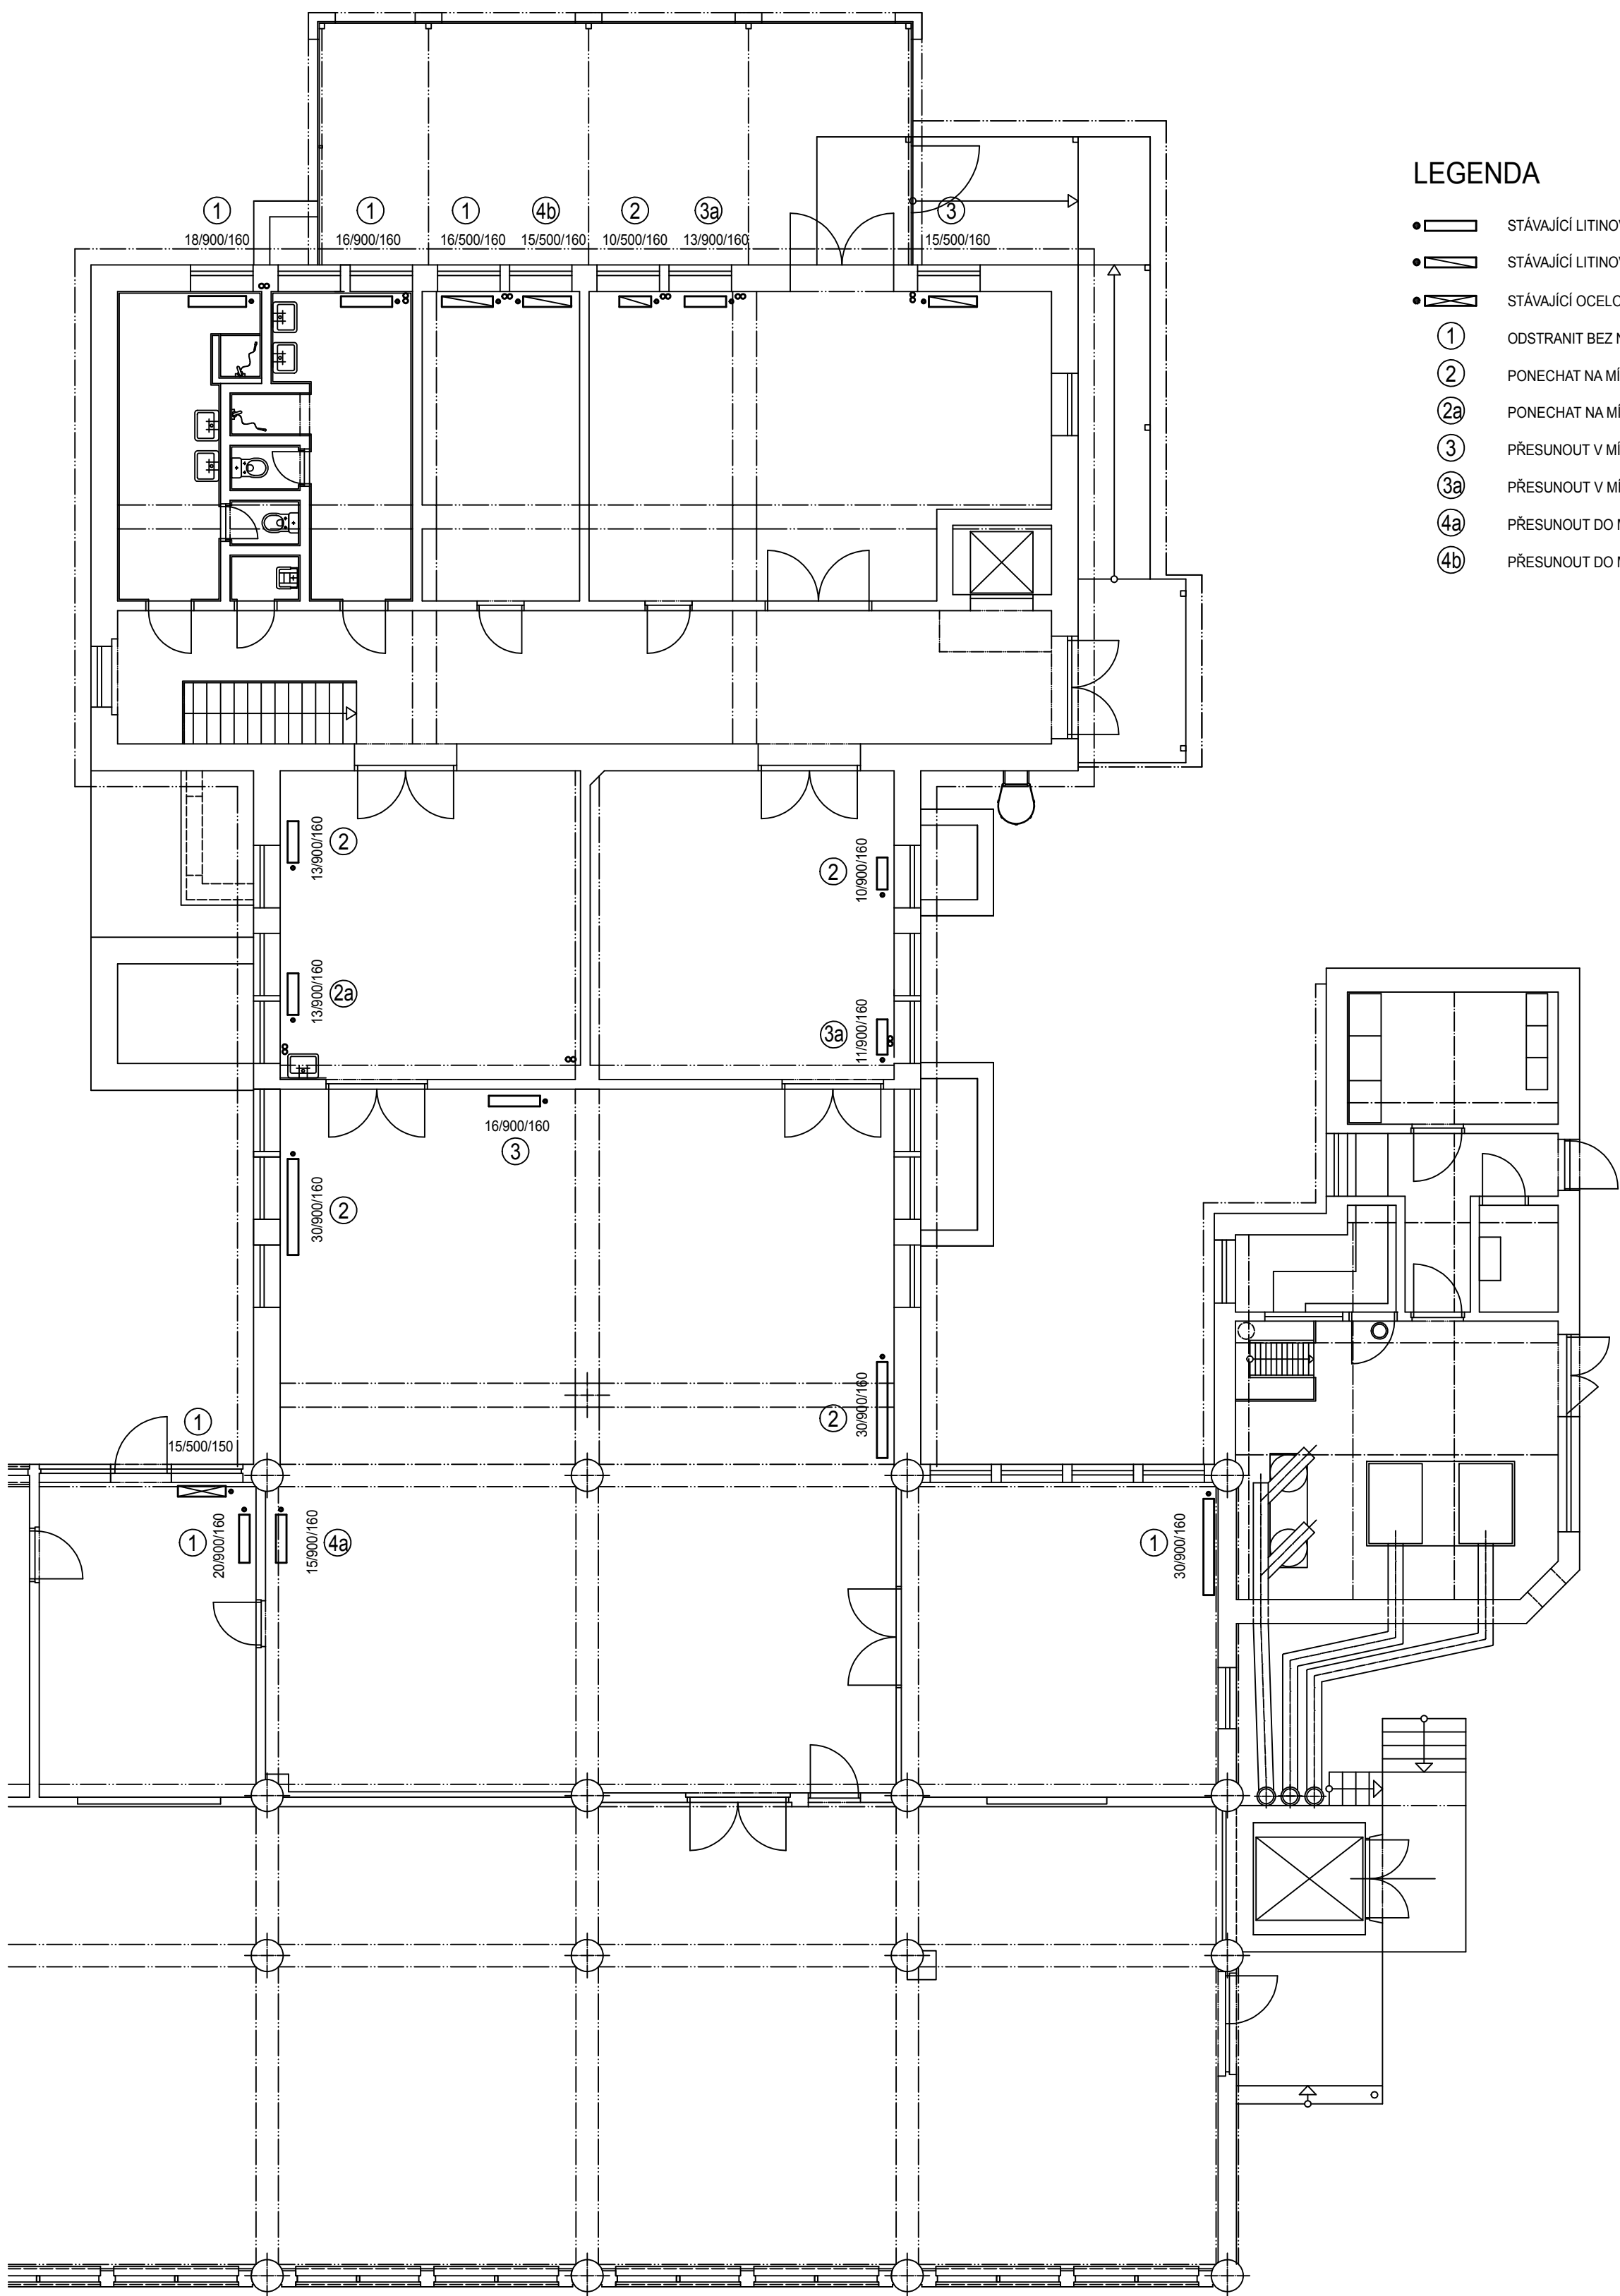

LEGENDA

- STÁVAJÍCÍ LITINOVÉ ČLÁNKOVÉ TĚLESO KALOR
- STÁVAJÍCÍ LITINOVÉ ČLÁNKOVÉ TĚLESO KALOR 1
- STÁVAJÍCÍ OCELOVÉ ČLÁNKOVÉ TĚLESO
- ODSTRANIT BEZ NÁHRADY
- PONECHAT NA MÍSTĚ
- PONECHAT NA MÍSTĚ A OTOČIT
- PŘESUNOUT V MÍSTNOSTI
- PŘESUNOUT V MÍSTNOSTI A OTOČIT
- PŘESUNOUT DO MÍSTNOSTI Č.132
- PŘESUNOUT DO MÍSTNOSTI Č.144

Hlavní inženýr projektu:		Zodpovědný projektant:	Vypracoval:	 VEKTOR CZ s.r.o. Matoušova 453/21, 460 02 Liberec	
Ing. arch. Milan Zrník		Ing. Tomáš Pelcman	Eva Kuchařová		
Stavebník:	DETESK s.r.o., Příkrá 401, 468 22 Železný Brod				
Místo stavby:	ul. Průmyslová č.p.702, k.ú. Železný Brod				
Akce:					
Rekonstrukce a přístavba objektu společnosti Detesk				Formát:	4 A4
				Datum:	10/2015
				Stupeň:	DSP+DPS
				Číslo zakázky:	15085037
Výkres:					
D.1.4.1 - Zařízení pro vytápění staveb				Měřítko:	1:100
Půdorys 1.NP - demontáže těles				Číslo výkresu:	D.1.4.1_12