


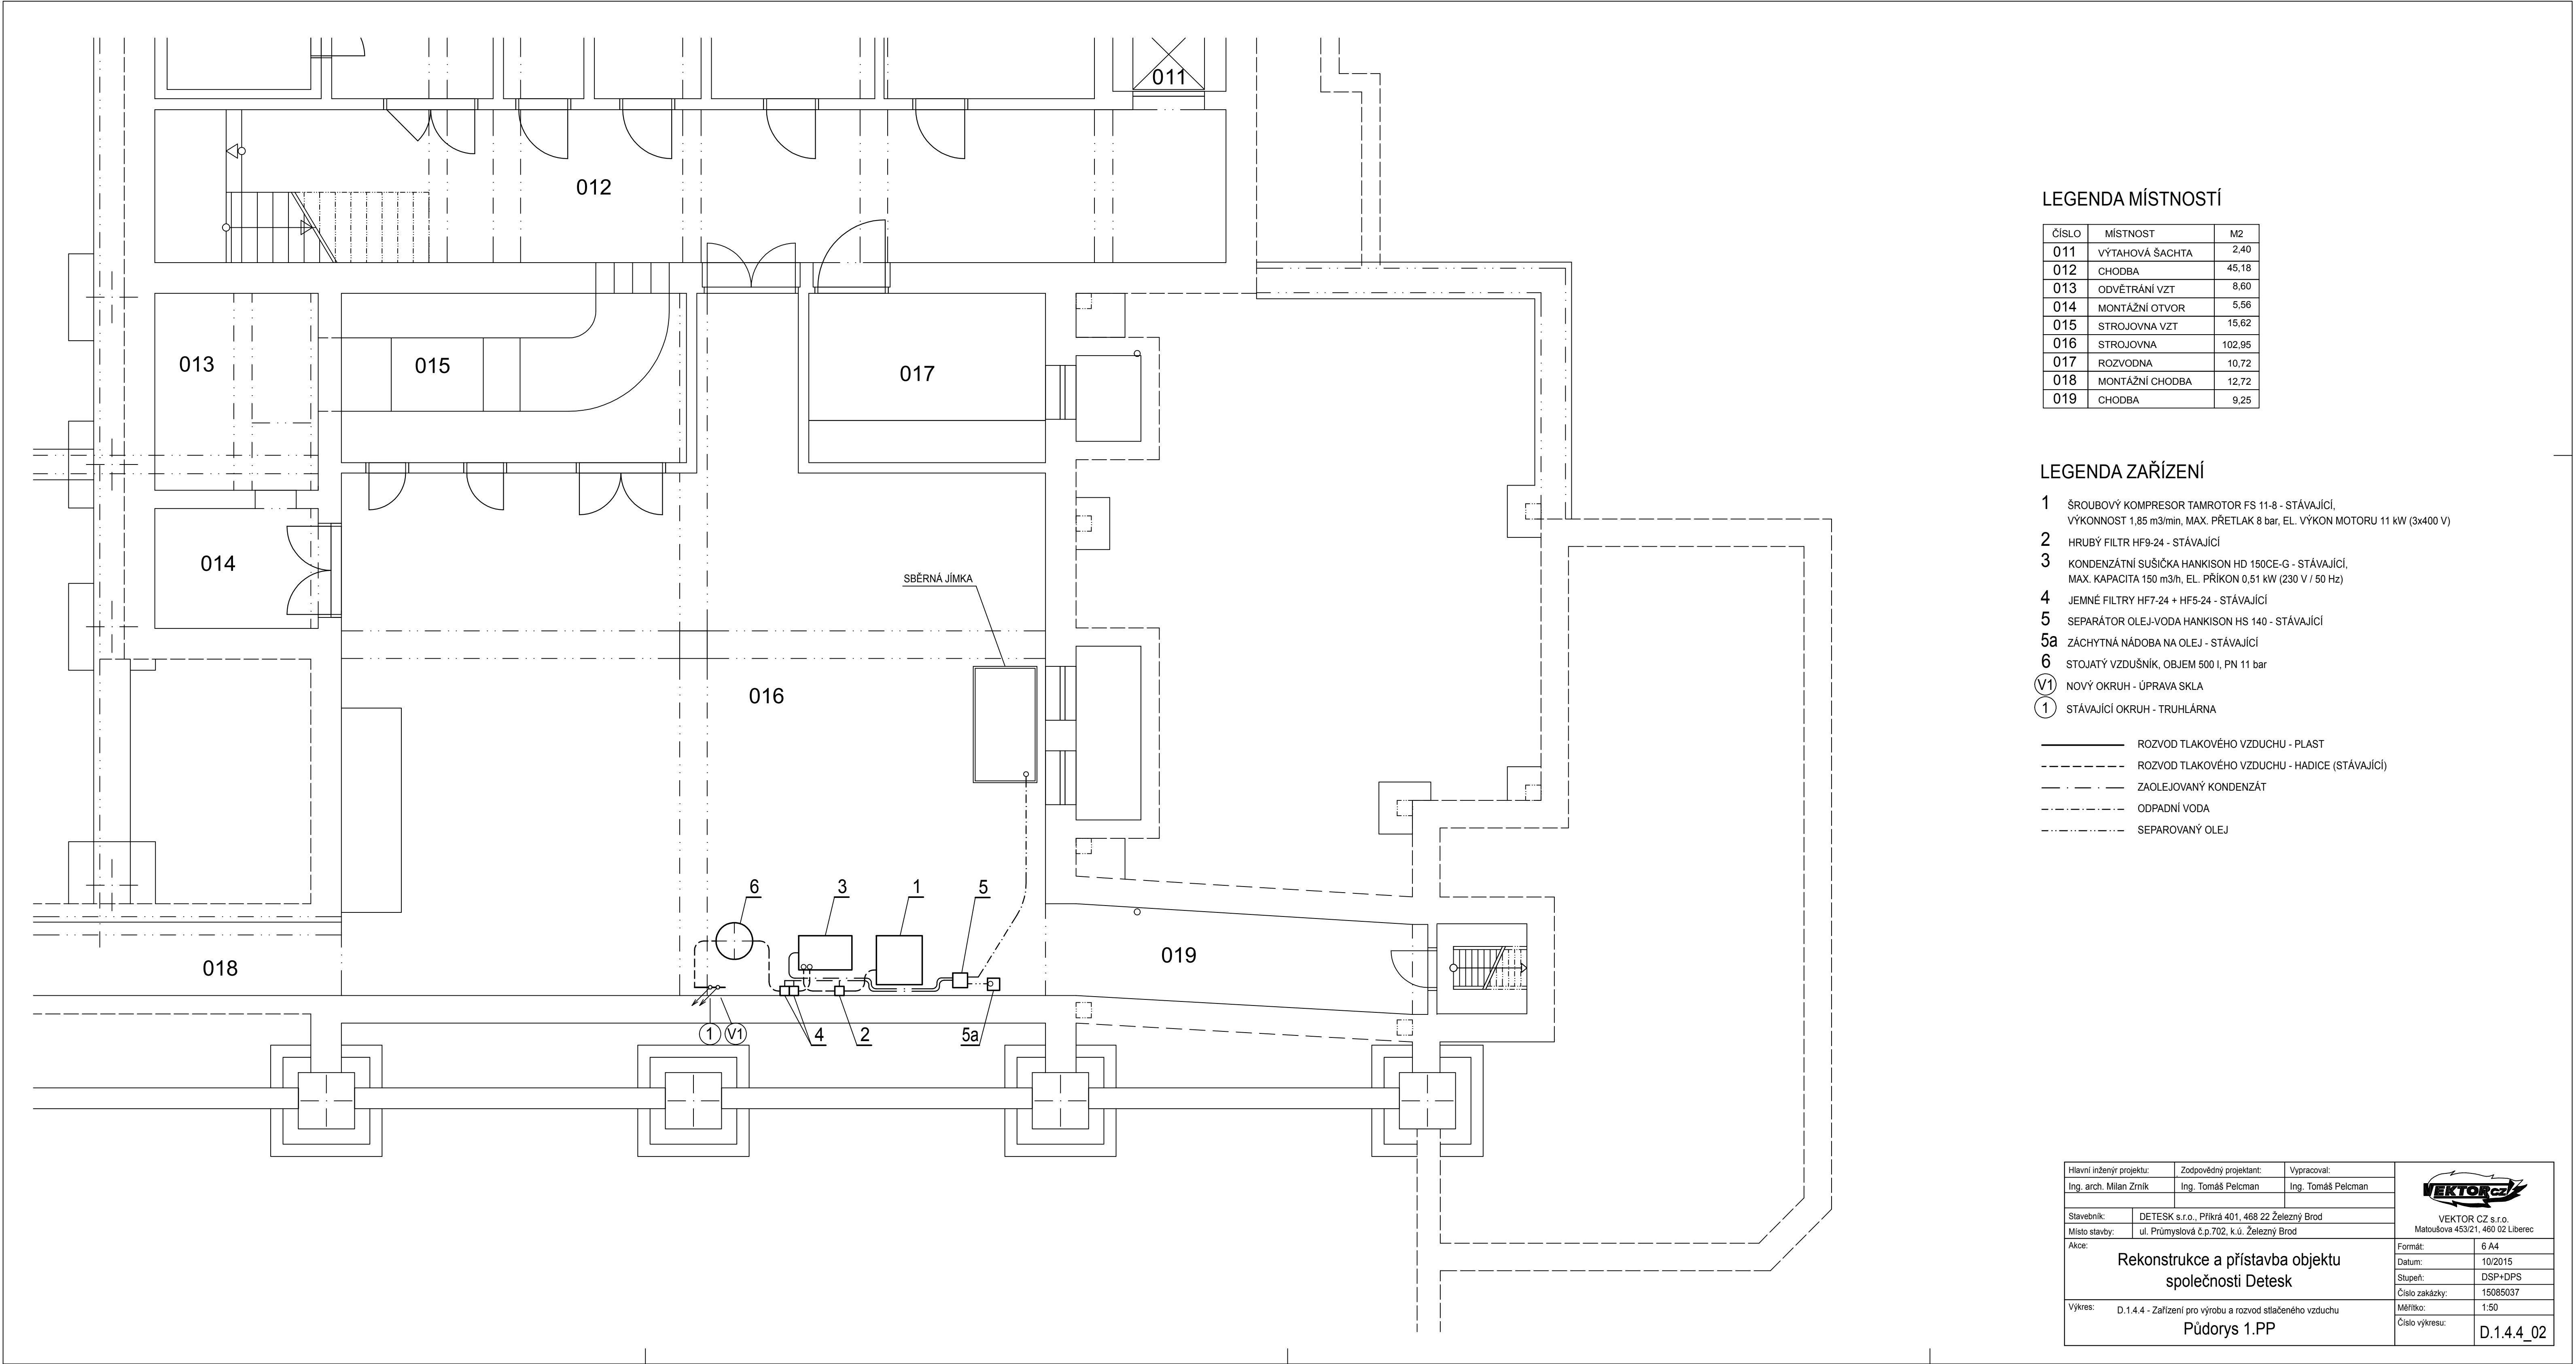

LEGENDA MÍSTNOSTÍ

ČÍSLO	MÍSTNOST	M2
011	VÝTAHOVÁ ŠACHTA	2,40
012	CHODBA	45,18
013	ODVĚTRÁNÍ VZT	8,60
014	MONTÁŽNÍ OTVOR	5,56
015	STROJOVNA VZT	15,62
016	STROJOVNA	102,95
017	ROZVODNA	10,72
018	MONTÁŽNÍ CHODBA	12,72
019	CHODBA	9,25

LEGENDA ZAŘÍZENÍ

- 1 ŠROUBOVÝ KOMPRESOR TAMROTOR FS 11-8 - STÁVAJÍCÍ,
VÝKONNOST 1,85 m3/min, MAX. PŘETLAK 8 bar, EL. VÝKON MOTORU 11 kW (3x400 V)
- 2 HRUBÝ FILTR HF9-24 - STÁVAJÍCÍ
- 3 KONDENZÁTNÍ SUŠIČKA HANKISON HD 150CE-G - STÁVAJÍCÍ,
MAX. KAPACITA 150 m3/h, EL. PŘÍKON 0,51 kW (230 V / 50 Hz)
- 4 JEMNÉ FILTRY HF7-24 + HF5-24 - STÁVAJÍCÍ
- 5 SEPARÁTOR OLEJ-VODA HANKISON HS 140 - STÁVAJÍCÍ
- 5a ZÁCHYTNÁ NÁDOBA NA OLEJ - STÁVAJÍCÍ
- 6 STOJATÝ VZDUŠNÍK, OBJEM 500 l, PN 11 bar
- V1 NOVÝ OKRUH - ÚPRAVA SKLA
- 1 STÁVAJÍCÍ OKRUH - TRUHLÁRNA

- ROZVOD TLAKOVÉHO VZDUCHU - PLAST
- ROZVOD TLAKOVÉHO VZDUCHU - HADICE (STÁVAJÍCÍ)
- ZAOLEJOVANÝ KONDENZÁT
- ODPADNÍ VODA
- SEPAROVANÝ OLEJ

Hlavní inženýr projektu:		Zodpovědný projektant:		Vypracoval:		 VEKTOR CZ s.r.o. Matoušova 453/21, 460 02 Liberec	
Ing. arch. Milan Zrník		Ing. Tomáš Pelcman		Ing. Tomáš Pelcman			
Stavebník:		DETESK s.r.o., Příkrá 401, 468 22 Železný Brod					
Místo stavby:		ul. Průmyslová č.p.702, k.ú. Železný Brod					
Akce:							
Rekonstrukce a přístavba objektu společnosti Detesk							
Formát:							6 A4
Datum:							10/2015
Stupeň:							DSP+DPS
Číslo zakázky:							15085037
Měřítko:							1:50
Číslo výkresu:							D.1.4.4_02
Výkres:							
D.1.4.4 - Zařízení pro výrobu a rozvod stlačeného vzduchu							
Půdorys 1.PP							