


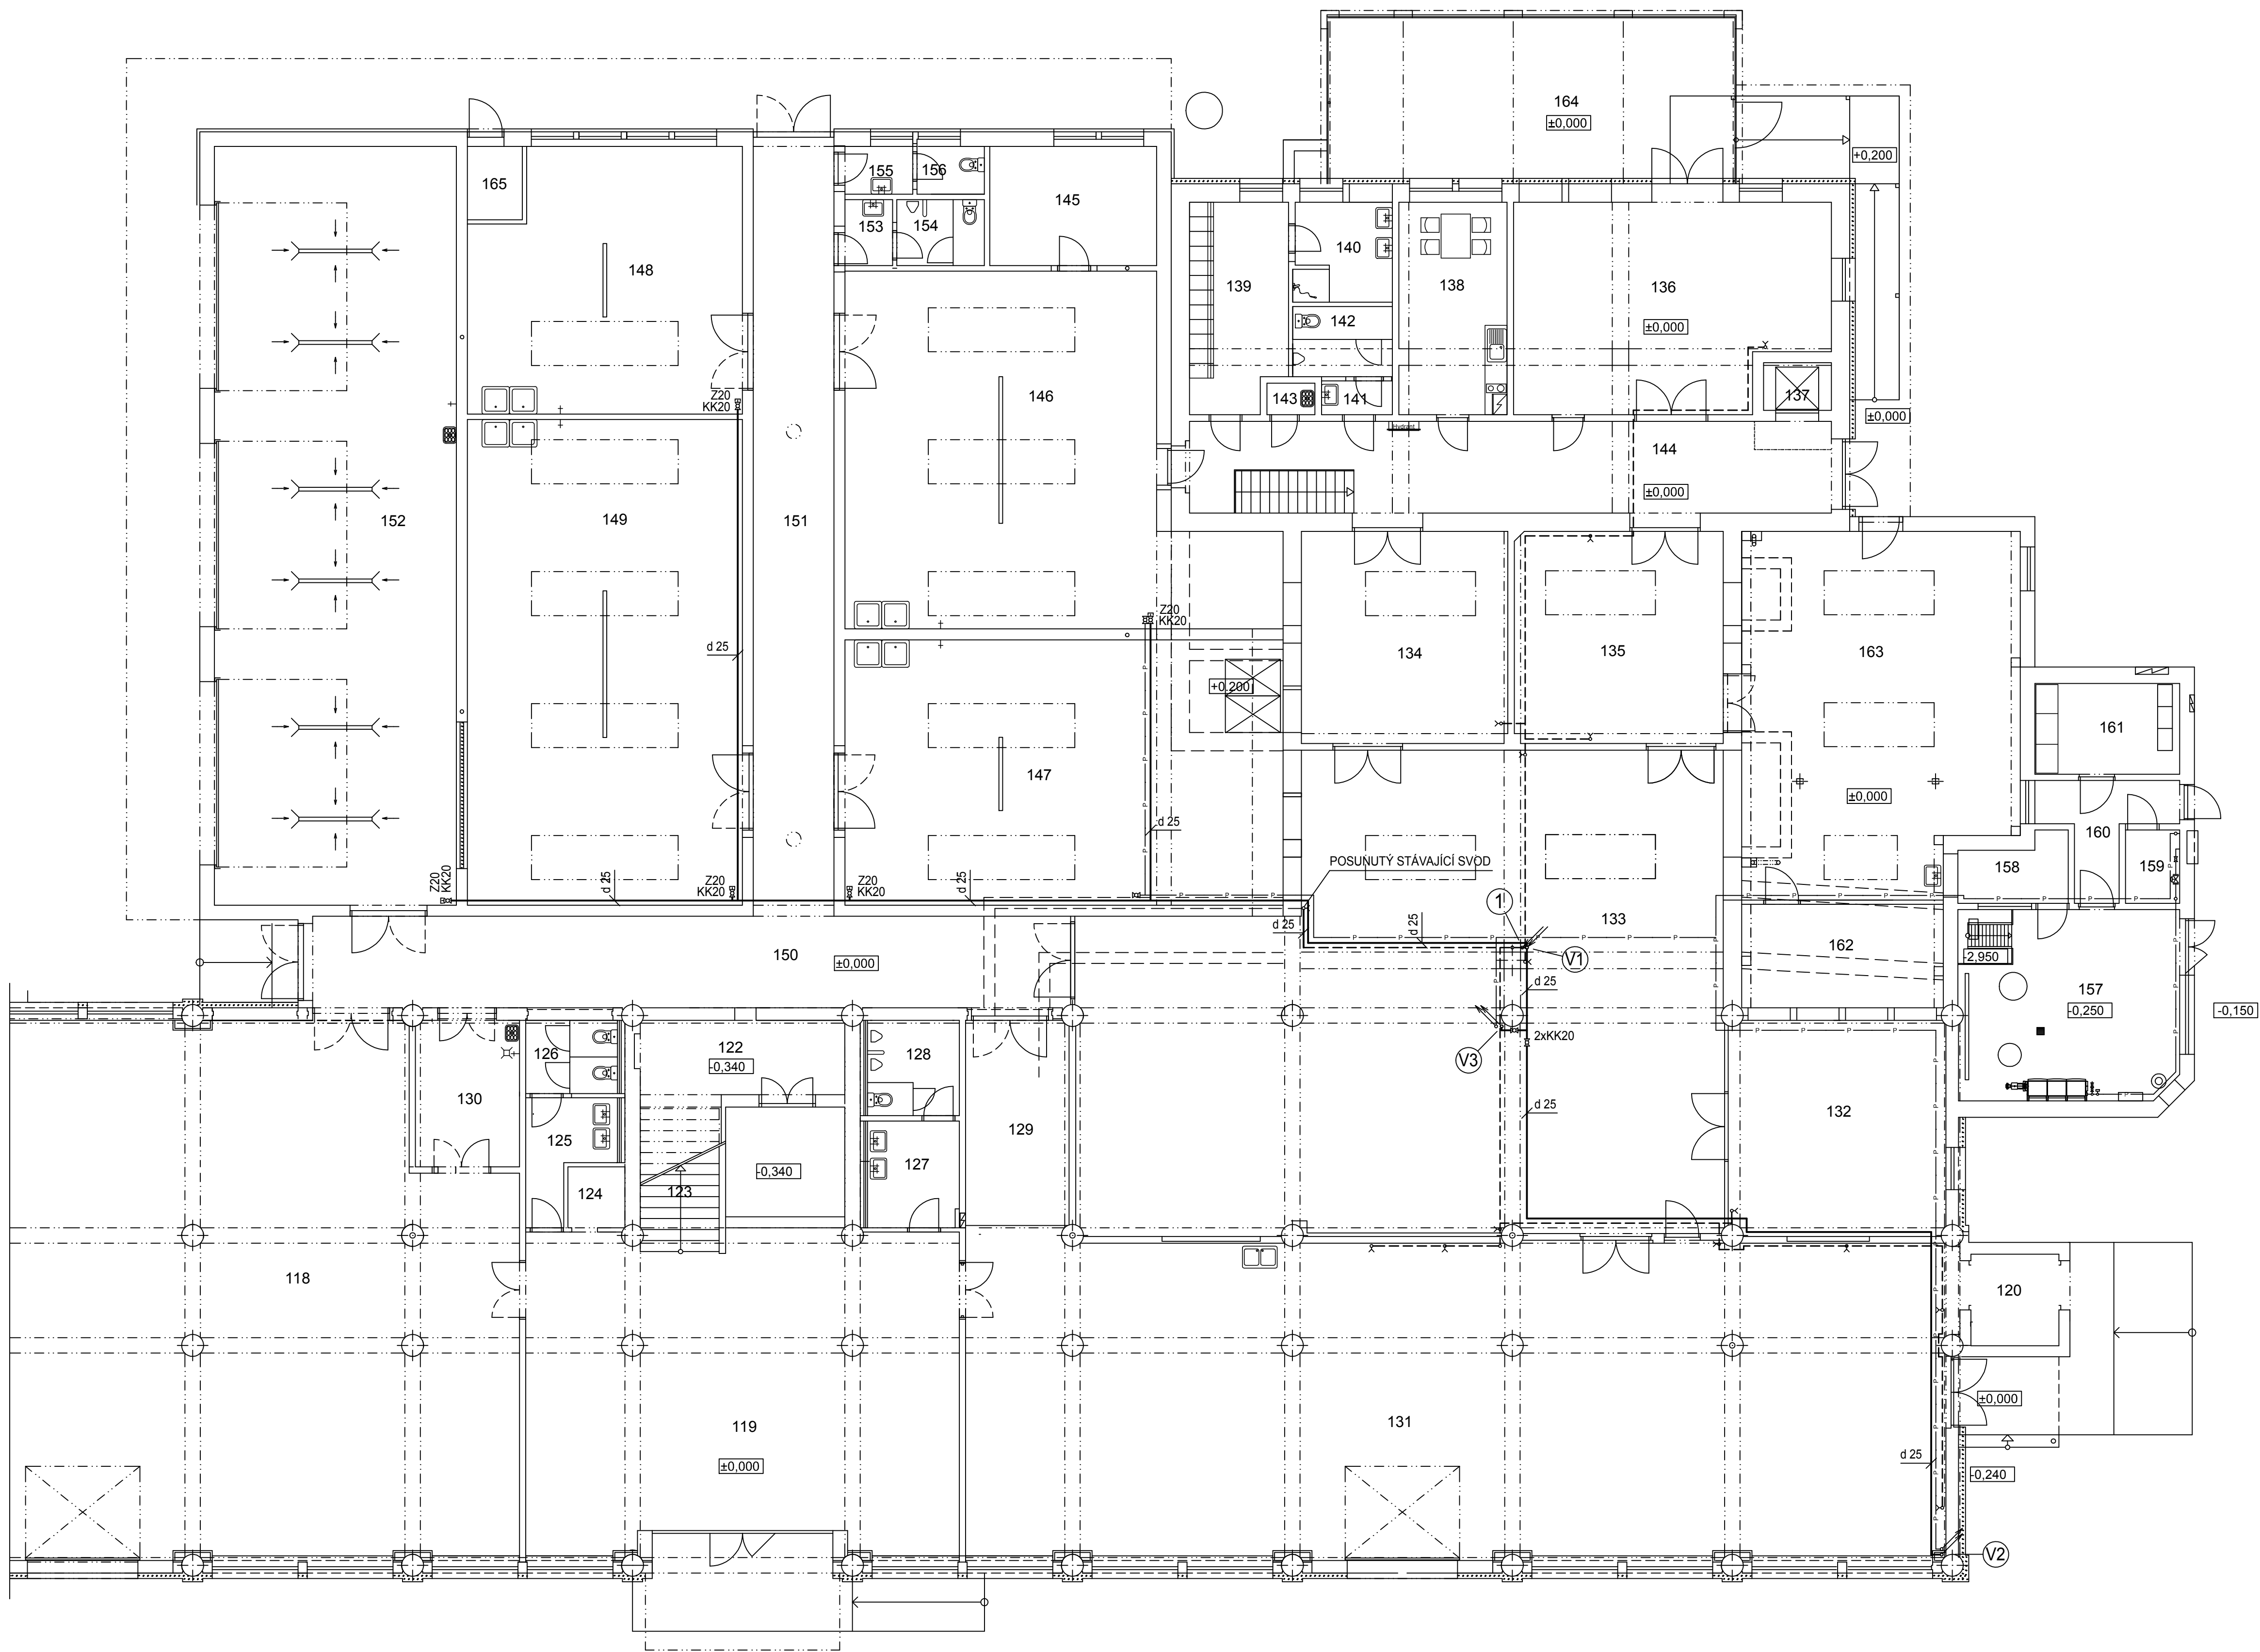

Tabulka místností 1.NP

Ozn.	Jméno	Plocha [m²]
118	Sklad	275,66
119	Vstupní hala	110,95
120	Nákladní výtah	6
121	Sklad nádobí	11,53
122	Sklad	12,32
123	Schodišťový prostor 2	8,37
124	Osobní výtah	2,48
125	Ženy WC předsíň	6,14
126	Ženy WC	4,76
127	Muži WC předsíň	7,04
128	Muži WC	6,51
129	Chodba	15,81
130	Uklídková místnost pro stroje	11,34
131	Expedice	232,01
132	Broušení dřeva	34,85
133	Truhlárna 1	206,01
134	Truhlárna 2	32,57
135	Truhlárna 3	32,92
136	Ruční stříhání plastových desek	46,59
137	Osobní výtah	2,41
138	Truhlárna - denní místnost	16,99
139	Truhlárna - šatna	14,86
140	Truhlárna - umyvárna	7,19
141	Truhlárna WC předsíň	7,07
142	Truhlárna WC	1,13
143	Uklídková místnost 2	39,93
144	Chodba 2	3,71
145	Kancelář	14,79
146	Úprava skla a údržba	92,14
147	Úprava skla - broušení a řezání diamant. pilou	86,52
148	Úprava skla - pískování	51,33
149	Úprava skla - dílna 4	99,37
150	Chodba 3	51,59
151	Chodba 4	46,19
152	Garáž	136,62
153	Muži WC předsíň	2,34
154	Muži WC	4,29
155	Ženy WC předsíň	2,4
156	Ženy WC	2,39
157	Kotelna	31,24
158	Sklad	4,86
159	Uzávěry plynu	2,96
160	Chodba 5	7,31
161	Rozvodna NN	9,79
162	Sklad barev a ředidel	15,54
163	Malování	72,76
164	Sklad plastových desek	45,08
165	Filtrace	3

LEGENDA

- V1 NOVÁ STOUPAČKA Z 1.NP
V2 NOVÁ STOUPAČKA DO 2.NP
V3 NOVÁ STOUPAČKA DO 3.NP
1 STÁVAJÍCÍ STOUPAČKA - OKRUH TRUHLÁRNA
- NOVÝ ROZVOD TLAKOVÉHO VZDUCHU
- - - STÁVAJÍCÍ ROZVOD TLAKOVÉHO VZDUCHU
— VNITŘNÍ PLYNOVOD (NTL)

Hlavní inženýr projektu: Ing. arch. Milan Zrník		Zodpovědný projektant: Ing. Tomáš Pelcman		Vypracoval: Ing. Tomáš Pelcman		 VEKTOR CZ s.r.o. Matoušova 453/21, 460 02 Liberec
Stavebník: Místo stavby:		DETESK s.r.o., Příkrá 401, 468 22 Železný Brod ul. Průmyslová č.p.702, k.ú. Železný Brod				
Akce: Rekonstrukce a přístavba objektu společnosti Detesk						
Výkres: D.1.4.4 - Zařízení pro výrobu a rozvod stlačeného vzduchu Půdorys 1.NP						
						Formát: Datum: Stupeň: Číslo zakázky: Měřítko: Číslo výkresu:
						8 A4 10/2015 DSP+DPS 15085037 1:100 D.1.4.4_03