



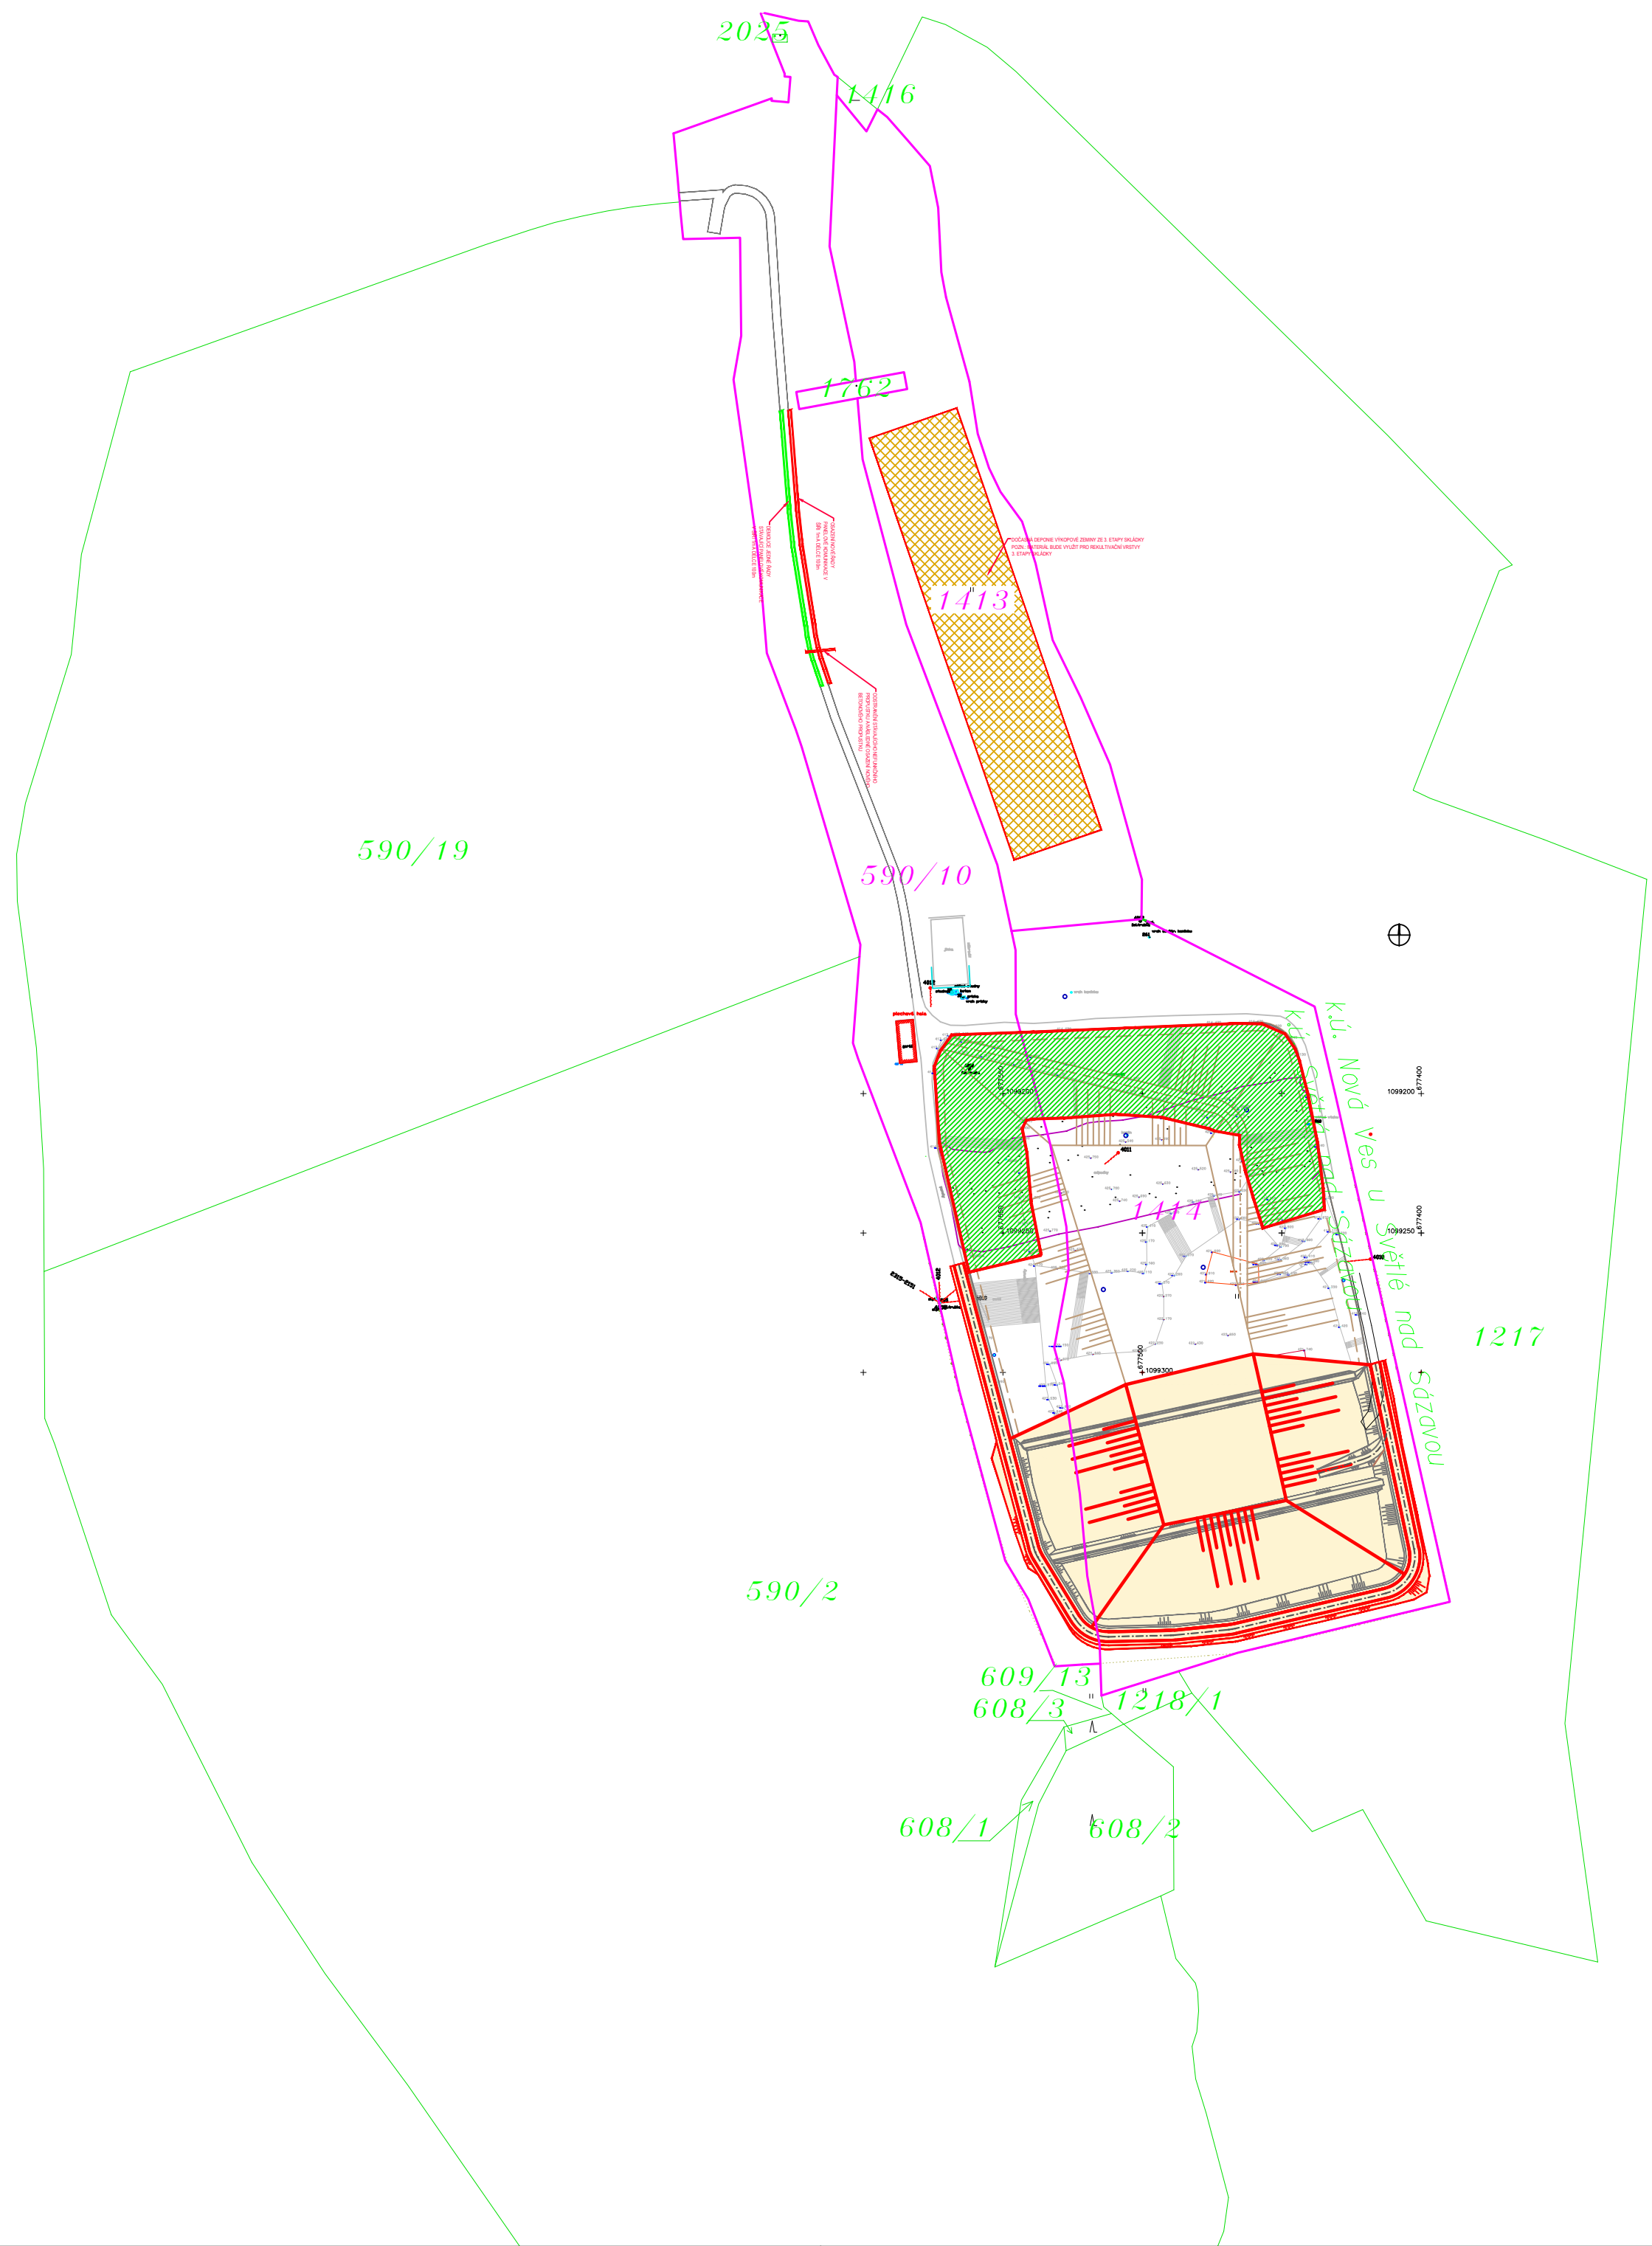

LEGENDA

- HRANICE PARCEL
- PARCELNÍ ČÍSLA POZEMKŮ
- HRANICE PARCEL DOTČENÝCH POZEMKŮ
- PARCELNÍ ČÍSLA DOTČENÝCH POZEMKŮ
- ŘEŠENÁ OBLAST
- REKULTIVACE ČÁSTI 1. ETAPY SKLÁDKY

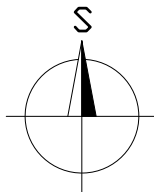

Souřadnicový systém JTSK, Výškový systém Bpv

Zodpovědný projektant:		Vypracoval:	 INTERPROJEKT ODPADY s.r.o. Heleny Malířové 11/282, 169 00 Praha 6 tel.: +420 233 081 999 IČ: 26473224 e-mail: interpro@interpro.cz, web.: www.interpro.cz	
Ing. Roman Pýcha		Ing. Ivana Olivová		
Investor:	Město Světlá nad Sázavou, Náměstí Trčků z Lípy 18, 582 91 Světlá nad Sázavou		Datum:	10/2019
Stavba:	SKLÁDKA TKO SVĚTLÁ NAD SÁZAVOU - 3. ETAPA		Měřítko:	1:500
			Stupeň:	DPS
			Zak. č.:	623/2019
Místo:	katastrální území : Světlá nad Sázavou [760510]		Paré:	
Stavební objekt:	CELEK			
Výkres:	KATASTRÁLNÍ SITUACE			
			Č.výkresu:	C2