


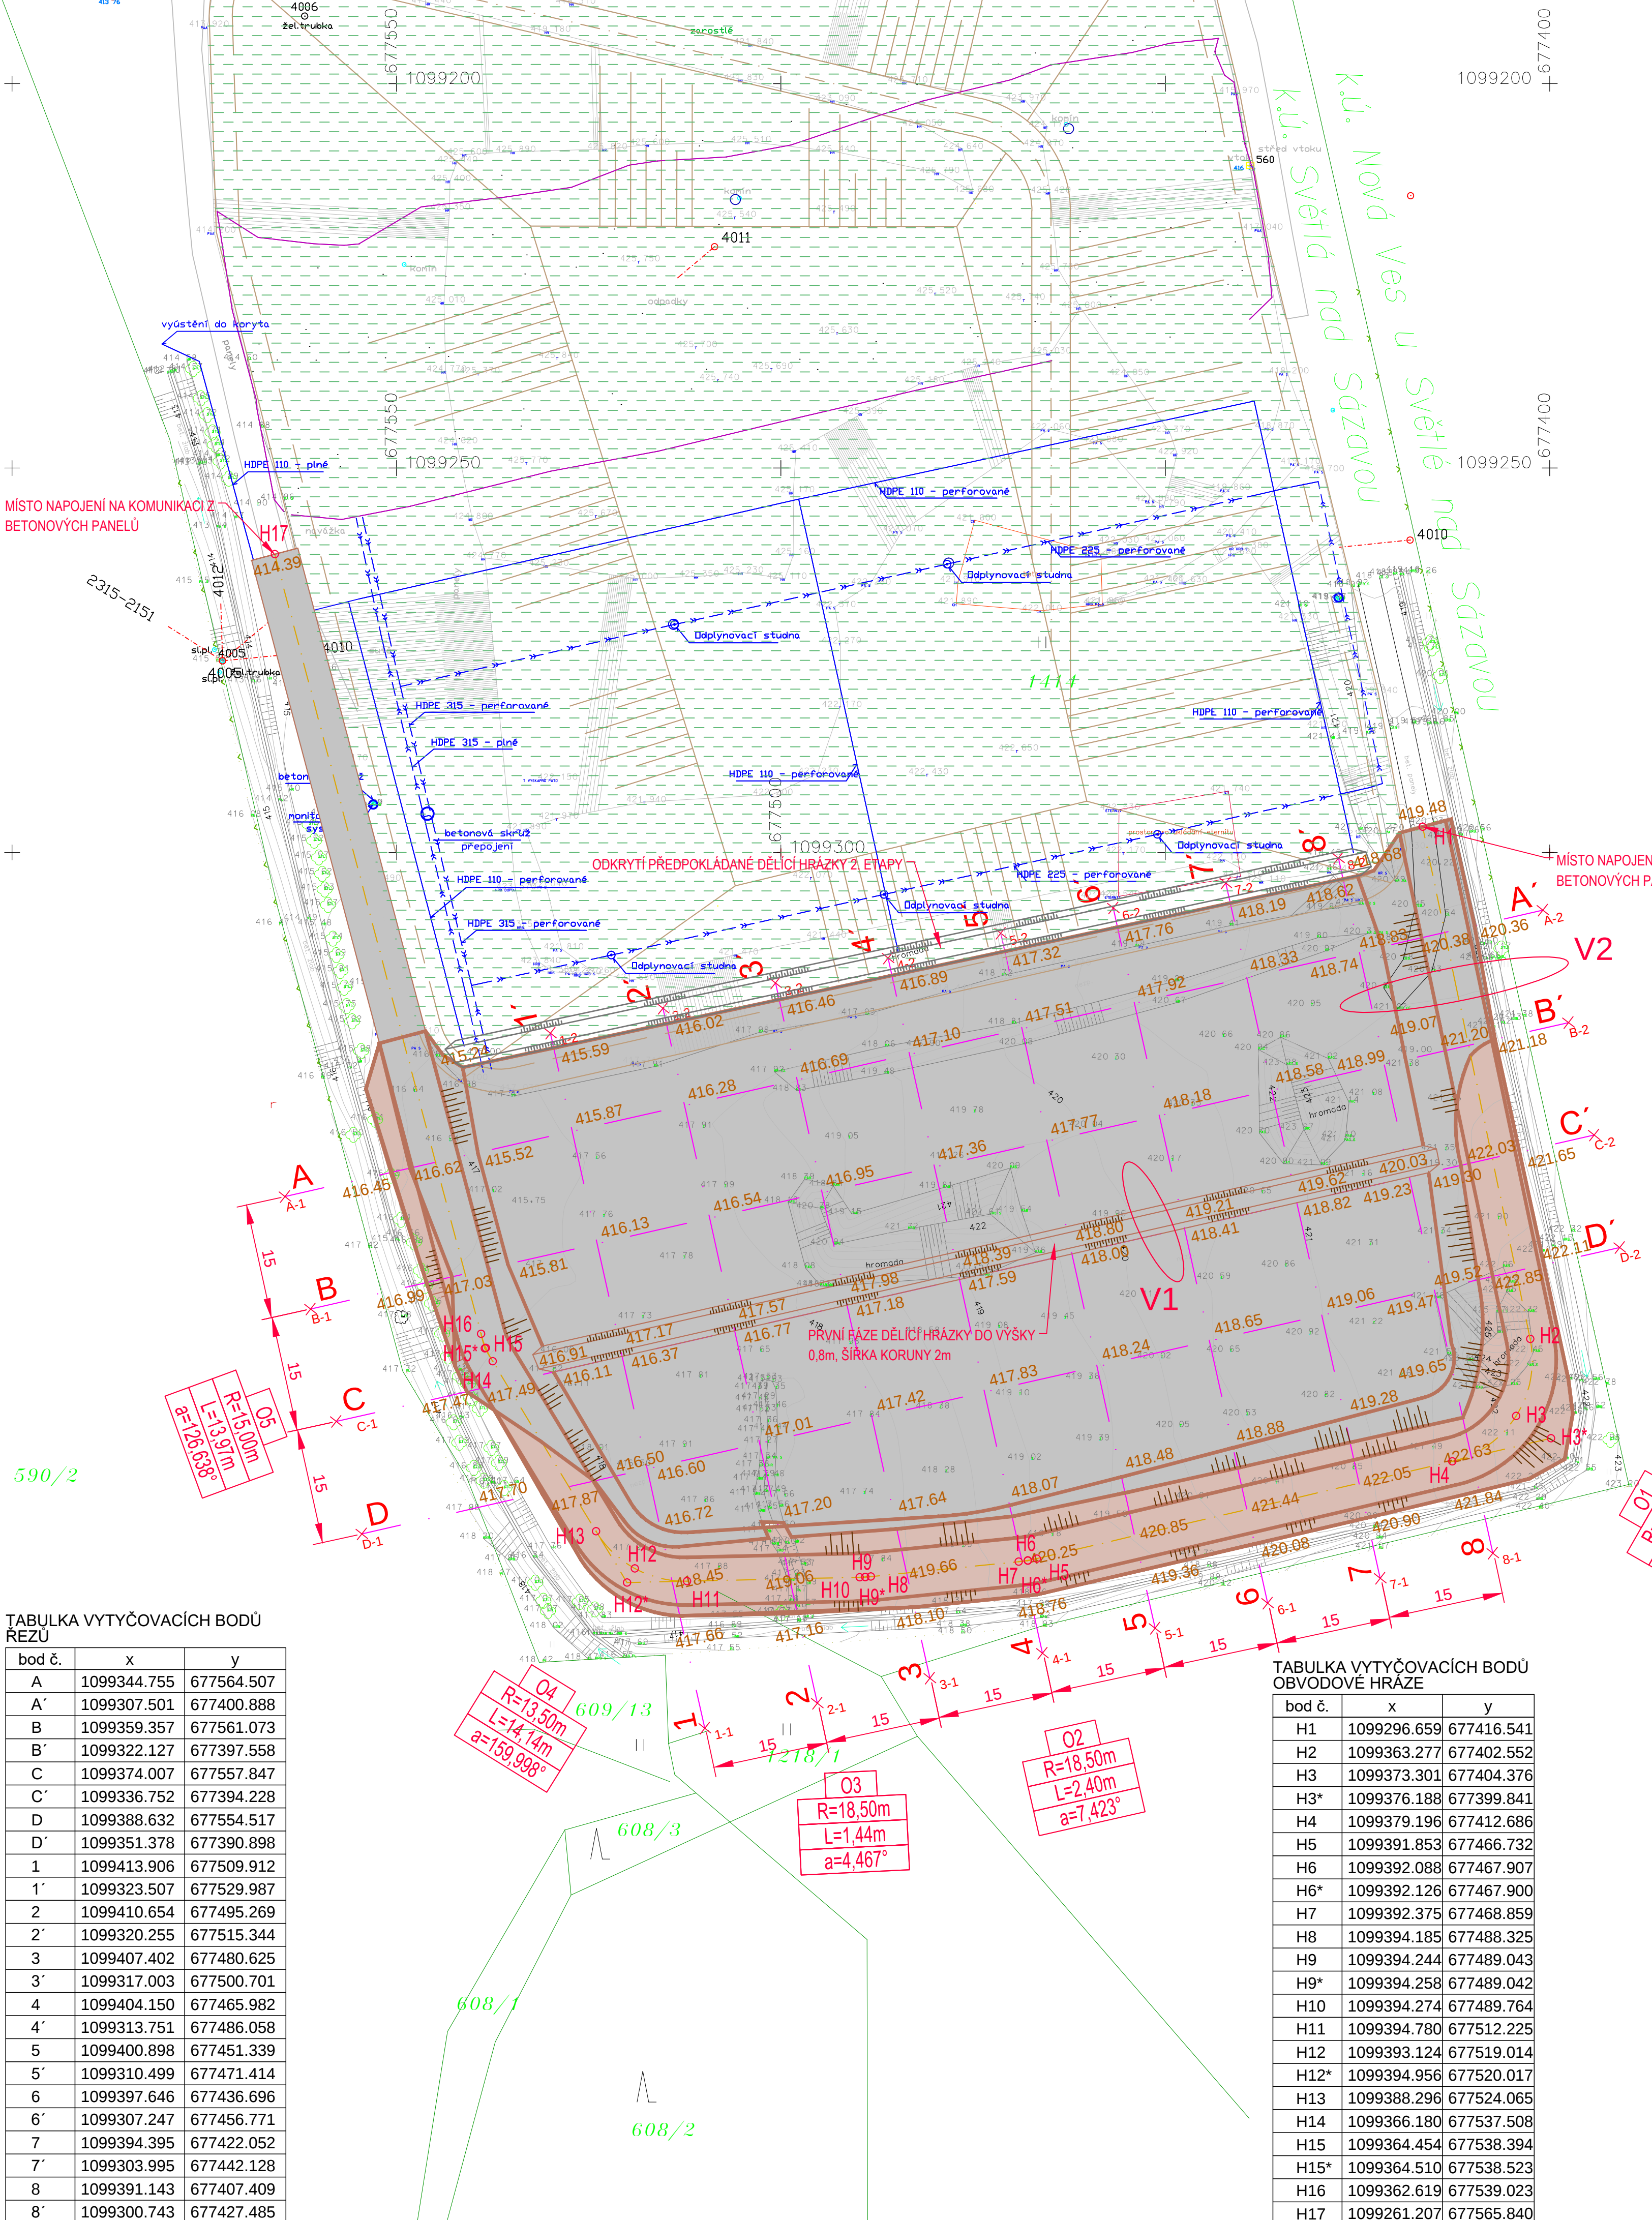

LEGENDA

- HRANICE ŘEŠENÉHO ÚZEMÍ
- HRANICE PARCEL
- PARCELNÍ ČÍSLA POZEMKŮ
- PARCELNÍ ČÍSLA DOTČENÝCH POZEMKŮ
- STROMY
- VÝŠKY ZAMĚŘENÍ – STÁVAJÍCÍ TERÉN
- ZNAČKA LOUKA
- KORYTO BETONOVÉHO ŽLABU
- TERÉNNÍ HRANY
- PRŮBĚH VRSTEVNIC
- DRENÁŽNÍ ŠACHTICE
- DRENÁŽNÍ POTRUBÍ
- NAVRŽENÝ TVAR REKULTIVOVANÉ SKLÁDKY
- PŘEDCHOZÍ ETAPY

LEGENDA NAVRHOVANÝCH OBJEKTŮ

- ŘEZY
- VYTYČOVACÍ BODY ŘEZŮ
- PŘEDCHOZÍ ETAPY SKLÁDKY
- SO 01 – SVAHOVÁNÍ TERÉNNÍ ÚPRAVY (DOSYPY/ODKOPY)
- SO 01 – NAVRŽENÝ TVAR TERÉNNÍ ÚPRAVY
- SO 01 – TERÉNNÍ ÚPRAVA – DOSYPY
- SO 01 – TERÉNNÍ ÚPRAVA – ODKOPY
- SO 01 – VÝŠKY NAVRŽENÉ TERÉNNÍ ÚPRAVY
- SO 01 – VYTYČOVACÍ BODY OBVODOVÉ HRÁZE

TABULKA VYTYČOVACÍCH BODŮ
ŘEZŮ

bod č.	x	y
A	1099344.755	677564.507
A'	1099307.501	677400.888
B	1099359.357	677561.073
B'	1099322.127	677397.558
C	1099374.007	677557.847
C'	1099336.752	677394.228
D	1099388.632	677554.517
D'	1099351.378	677390.898
1	1099413.906	677509.912
1'	1099323.507	677529.987
2	1099410.654	677495.269
2'	1099320.255	677515.344
3	1099407.402	677480.625
3'	1099317.003	677500.701
4	1099404.150	677465.982
4'	1099313.751	677486.058
5	1099400.898	677451.339
5'	1099310.499	677471.414
6	1099397.646	677436.696
6'	1099307.247	677456.771
7	1099394.395	677422.052
7'	1099303.995	677442.128
8	1099391.143	677407.409
8'	1099300.743	677427.485

TABULKA VYTYČOVACÍCH BODŮ
OBVODOVÉ HRÁZE

bod č.	x	y
H1	1099296.659	677416.541
H2	1099363.277	677402.552
H3	1099373.301	677404.376
H3*	1099376.188	677399.841
H4	1099379.196	677412.686
H5	1099391.853	677466.732
H6	1099392.088	677467.907
H6*	1099392.126	677467.900
H7	1099392.375	677468.859
H8	1099394.185	677488.325
H9	1099394.244	677489.043
H9*	1099394.258	677489.042
H10	1099394.274	677489.764
H11	1099394.780	677512.225
H12	1099393.124	677519.014
H12*	1099394.956	677520.017
H13	1099388.296	677524.065
H14	1099366.180	677537.508
H15	1099364.454	677538.394
H15*	1099364.510	677538.523
H16	1099362.619	677539.023
H17	1099261.207	677565.840

Souřadnicový systém JTSK, Výškový systém BpV

Zodpovědný projektant:		Vypracoval:		 INTERPROJEKT ODPADY s.r.o. Heleny Malířové 11/282, 169 00 Praha 6 tel.: +420 233 081 999 IČ: 26473224 e-mail: interpro@interpro.cz, web.: www.interpro.cz	
Ing. Roman Pýcha		Ing. Ivana Olivová			
Investor:	Město Světlá nad Sázavou, Náměstí Trčků z Lípy 18, 582 91 Světlá nad Sázavou			Datum:	10/2019
Stavba:	SKLÁDKA TKO SVĚTLÁ NAD SÁZAVOU - 3. ETAPA			Měřítka:	1:500
				Stupeň:	DPS
				Zak. č.:	623/2019
Místo:	katastrální území : Světlá nad Sázavou [760510]			Paré:	
Stavební objekt:	SO01 TERÉNNÍ ÚPRAVY				
Výkres:				Č.výkresu:	101/SO01
SITUACE					

