


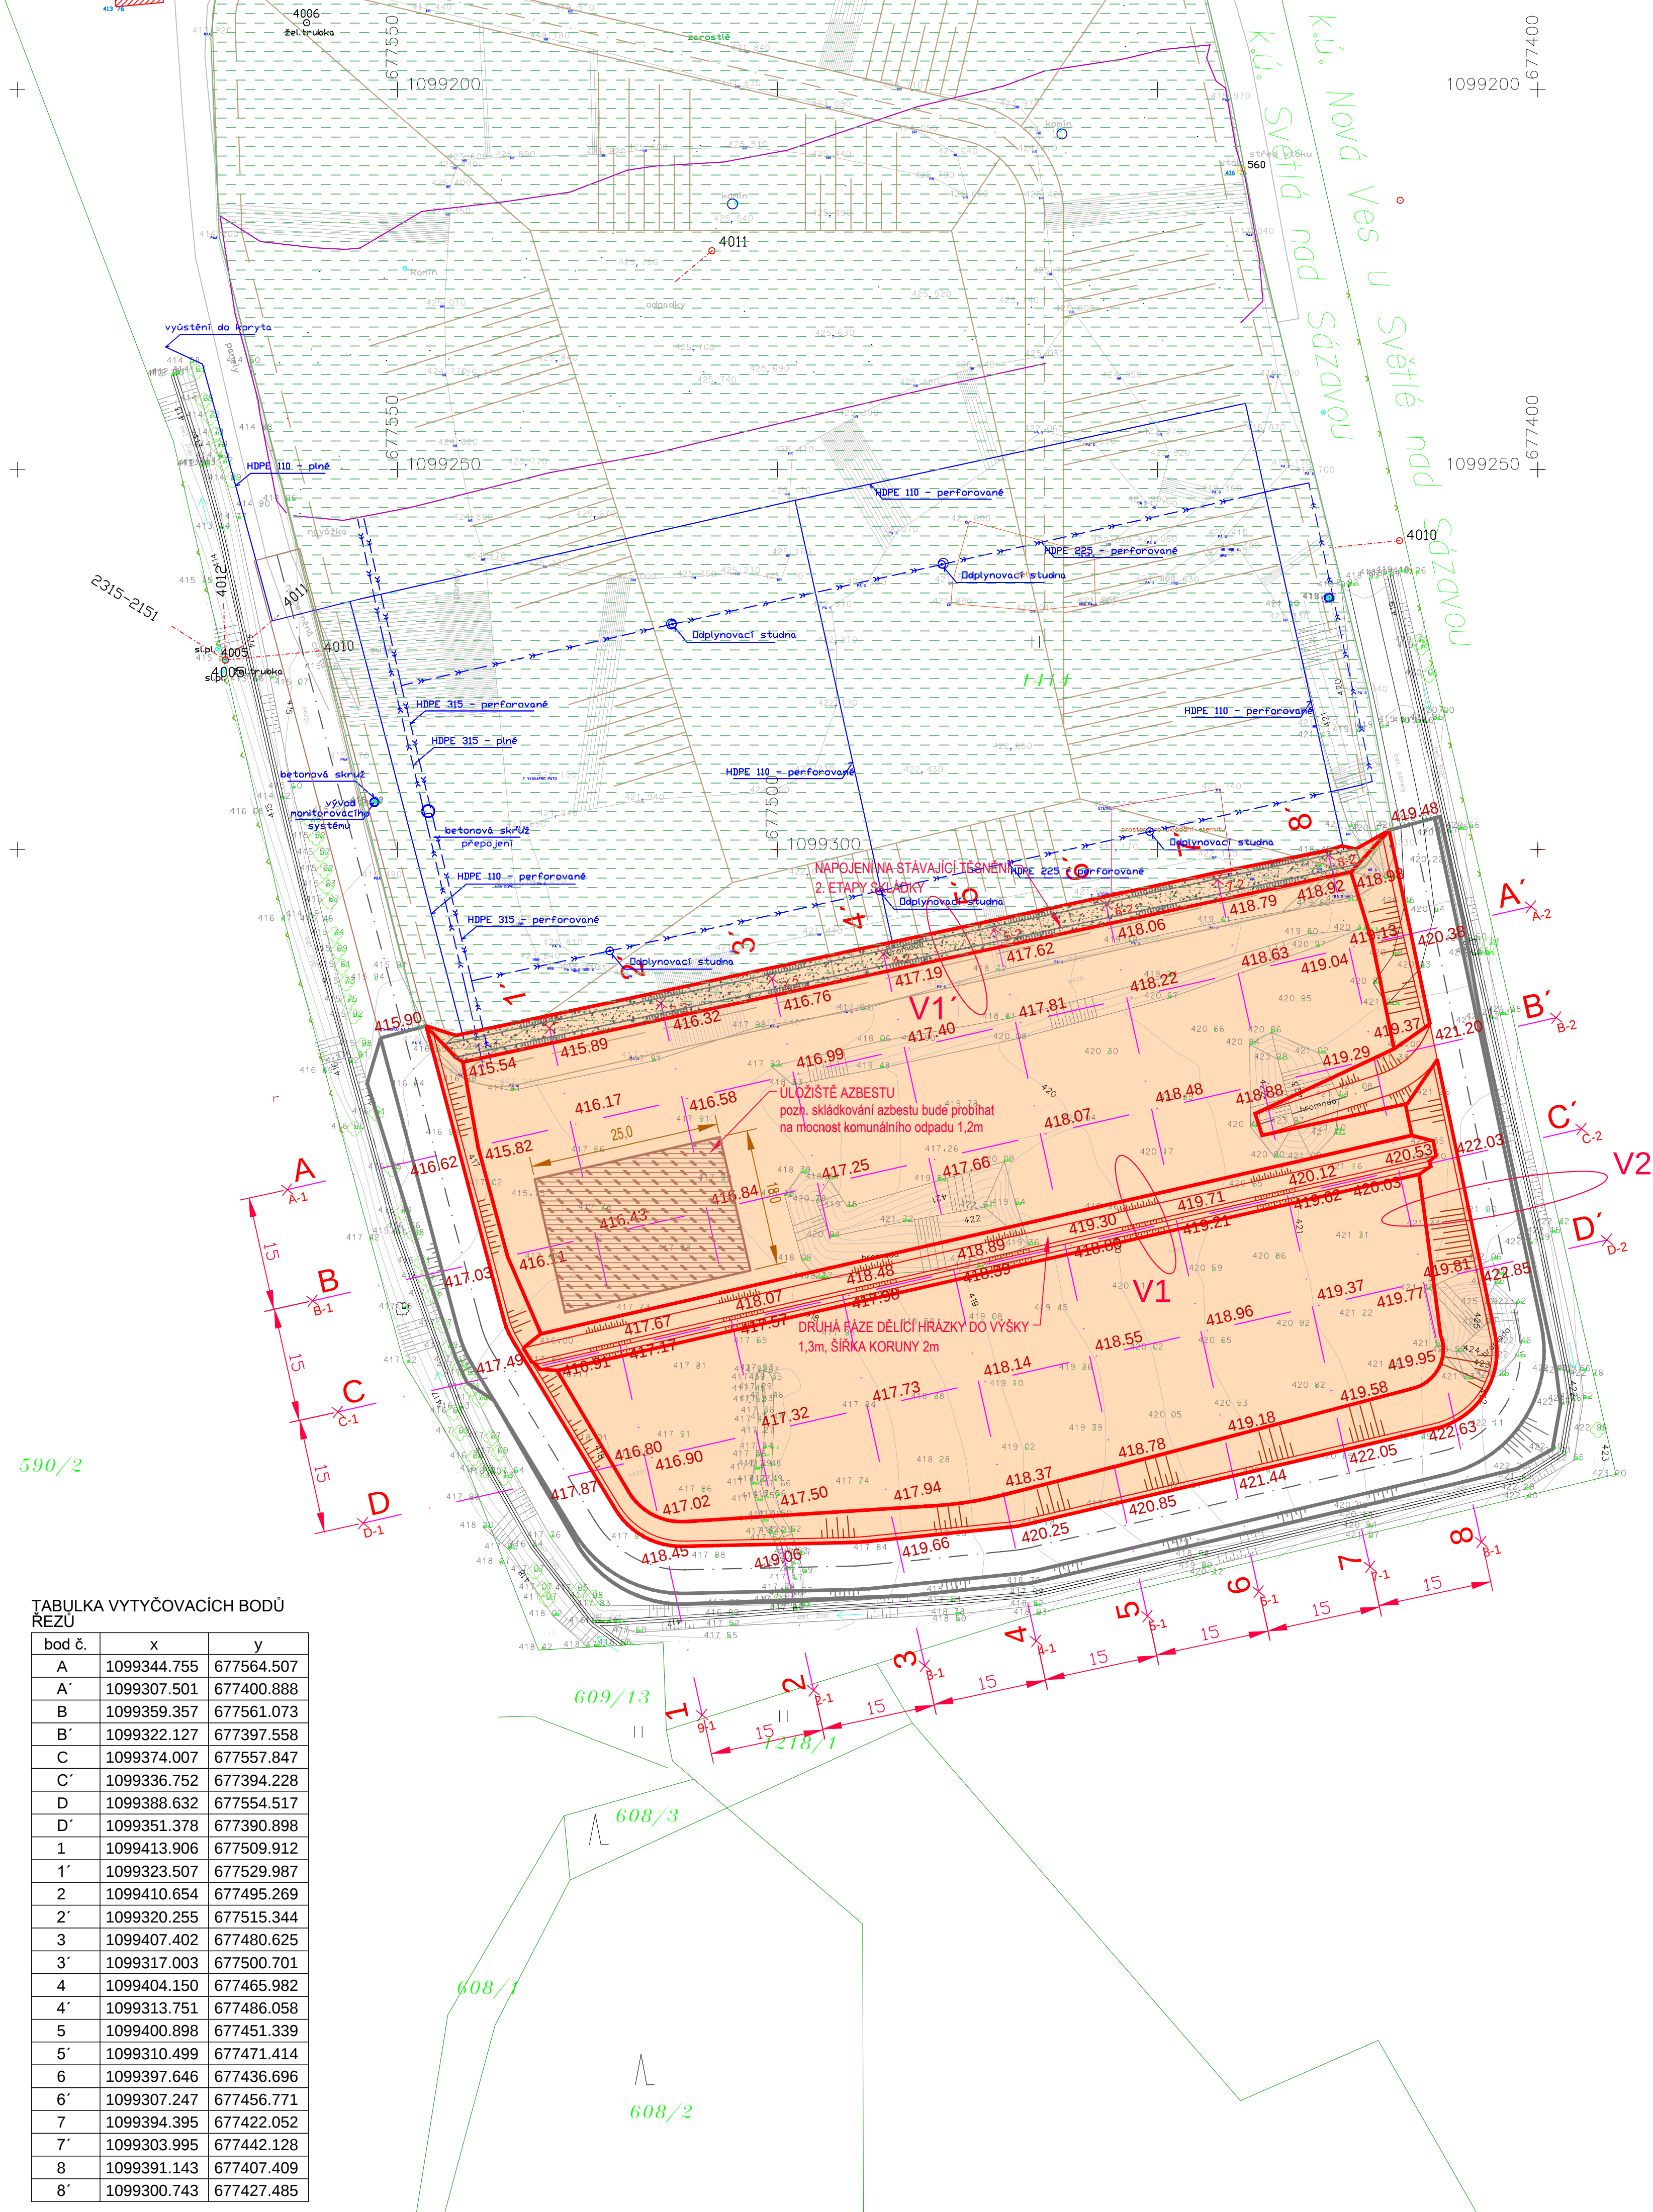

LEGENDA

- HRANICE ŘEŠENÉHO ÚZEMÍ
- HRANICE PARCEL
- PARCELNÍ ČÍSLA POZEMKŮ
- PARCELNÍ ČÍSLA DOTČENÝCH POZEMKŮ
- STROMY
- VÝŠKY ZAMĚŘENÍ – STÁVAJÍCÍ TERÉN
- ZNAČKA LOUKA
- KORYTO BETONOVÉHO ŽLABU
- TERÉNNÍ HRANY
- PRŮBĚH VRSTEVNIC
- DRENÁŽNÍ ŠACHTICE
- DRENÁŽNÍ POTRUBÍ
- NAVRŽENÝ TVAR REKULTIVOVANÉ SKLÁDKY
- PŘEDCHOZÍ ETAPY

LEGENDA NAVRHOVANÝCH OBJEKTŮ

- ŘEZY
- VYTYČOVACÍ BODY ŘEZŮ
- PŘEDCHOZÍ ETAPY SKLÁDKY
- HRÁZ SKLÁDKOVÉHO PROSTORU
- SO 03 – NAVRŽENÝ TVAR SKLÁDKOVÉHO PROSTORU
- SO 03 – PLOCHA TĚSNĚNÍ
- SO 03 – KÓTA TĚSNÍČNÍHO PRVKU

TABULKA VYTYČOVACÍCH BODŮ
ŘEZŮ

bod č.	x	y
A	1099344.755	677564.507
A'	1099307.501	677400.888
B	1099359.357	677561.073
B'	1099322.127	677397.558
C	1099374.007	677557.847
C'	1099336.752	677394.228
D	1099388.632	677554.517
D'	1099351.378	677390.898
1	1099413.906	677509.912
1'	1099323.507	677529.987
2	1099410.654	677495.269
2'	1099320.255	677515.344
3	1099407.402	677480.625
3'	1099317.003	677500.701
4	1099404.150	677465.982
4'	1099313.751	677486.058
5	1099400.898	677451.339
5'	1099310.499	677471.414
6	1099397.646	677436.696
6'	1099307.247	677456.771
7	1099394.395	677422.052
7'	1099303.995	677442.128
8	1099391.143	677407.409
8'	1099300.743	677427.485

Souřadnicový systém JTSK, Výškový systém Bpv

Zodpovědný projektant:	Vypracoval:	 INTERPROJEKT ODPADY s.r.o. Heleny Malířové 11/282, 169 00 Praha 6 tel.: +420 233 081 999 IČ: 26473224 e-mail: interpro@interpro.cz, web.: www.interpro.cz	
Ing. Roman Pýcha	Ing. Ivana Olivová		
Investor:	Město Světlá nad Sázavou, Náměstí Trčků z Líp 18, 582 91 Světlá nad Sázavou	Datum:	10/2019
Stavba:	SKLÁDKA TKO SVĚTLÁ NAD SÁZAVOU - 3. ETAPA	Měřítko:	1:500
		Stupeň:	DPS
		Zak. č.:	623/2019
Místo:	katastrální území : Světlá nad Sázavou [760510]	Paré:	
Stavební objekt:	SO02 DNOVÝ TĚSNÍČÍ PRVEK		
Výkres:	SITUACE		Č.výkresu: 201/SO02