


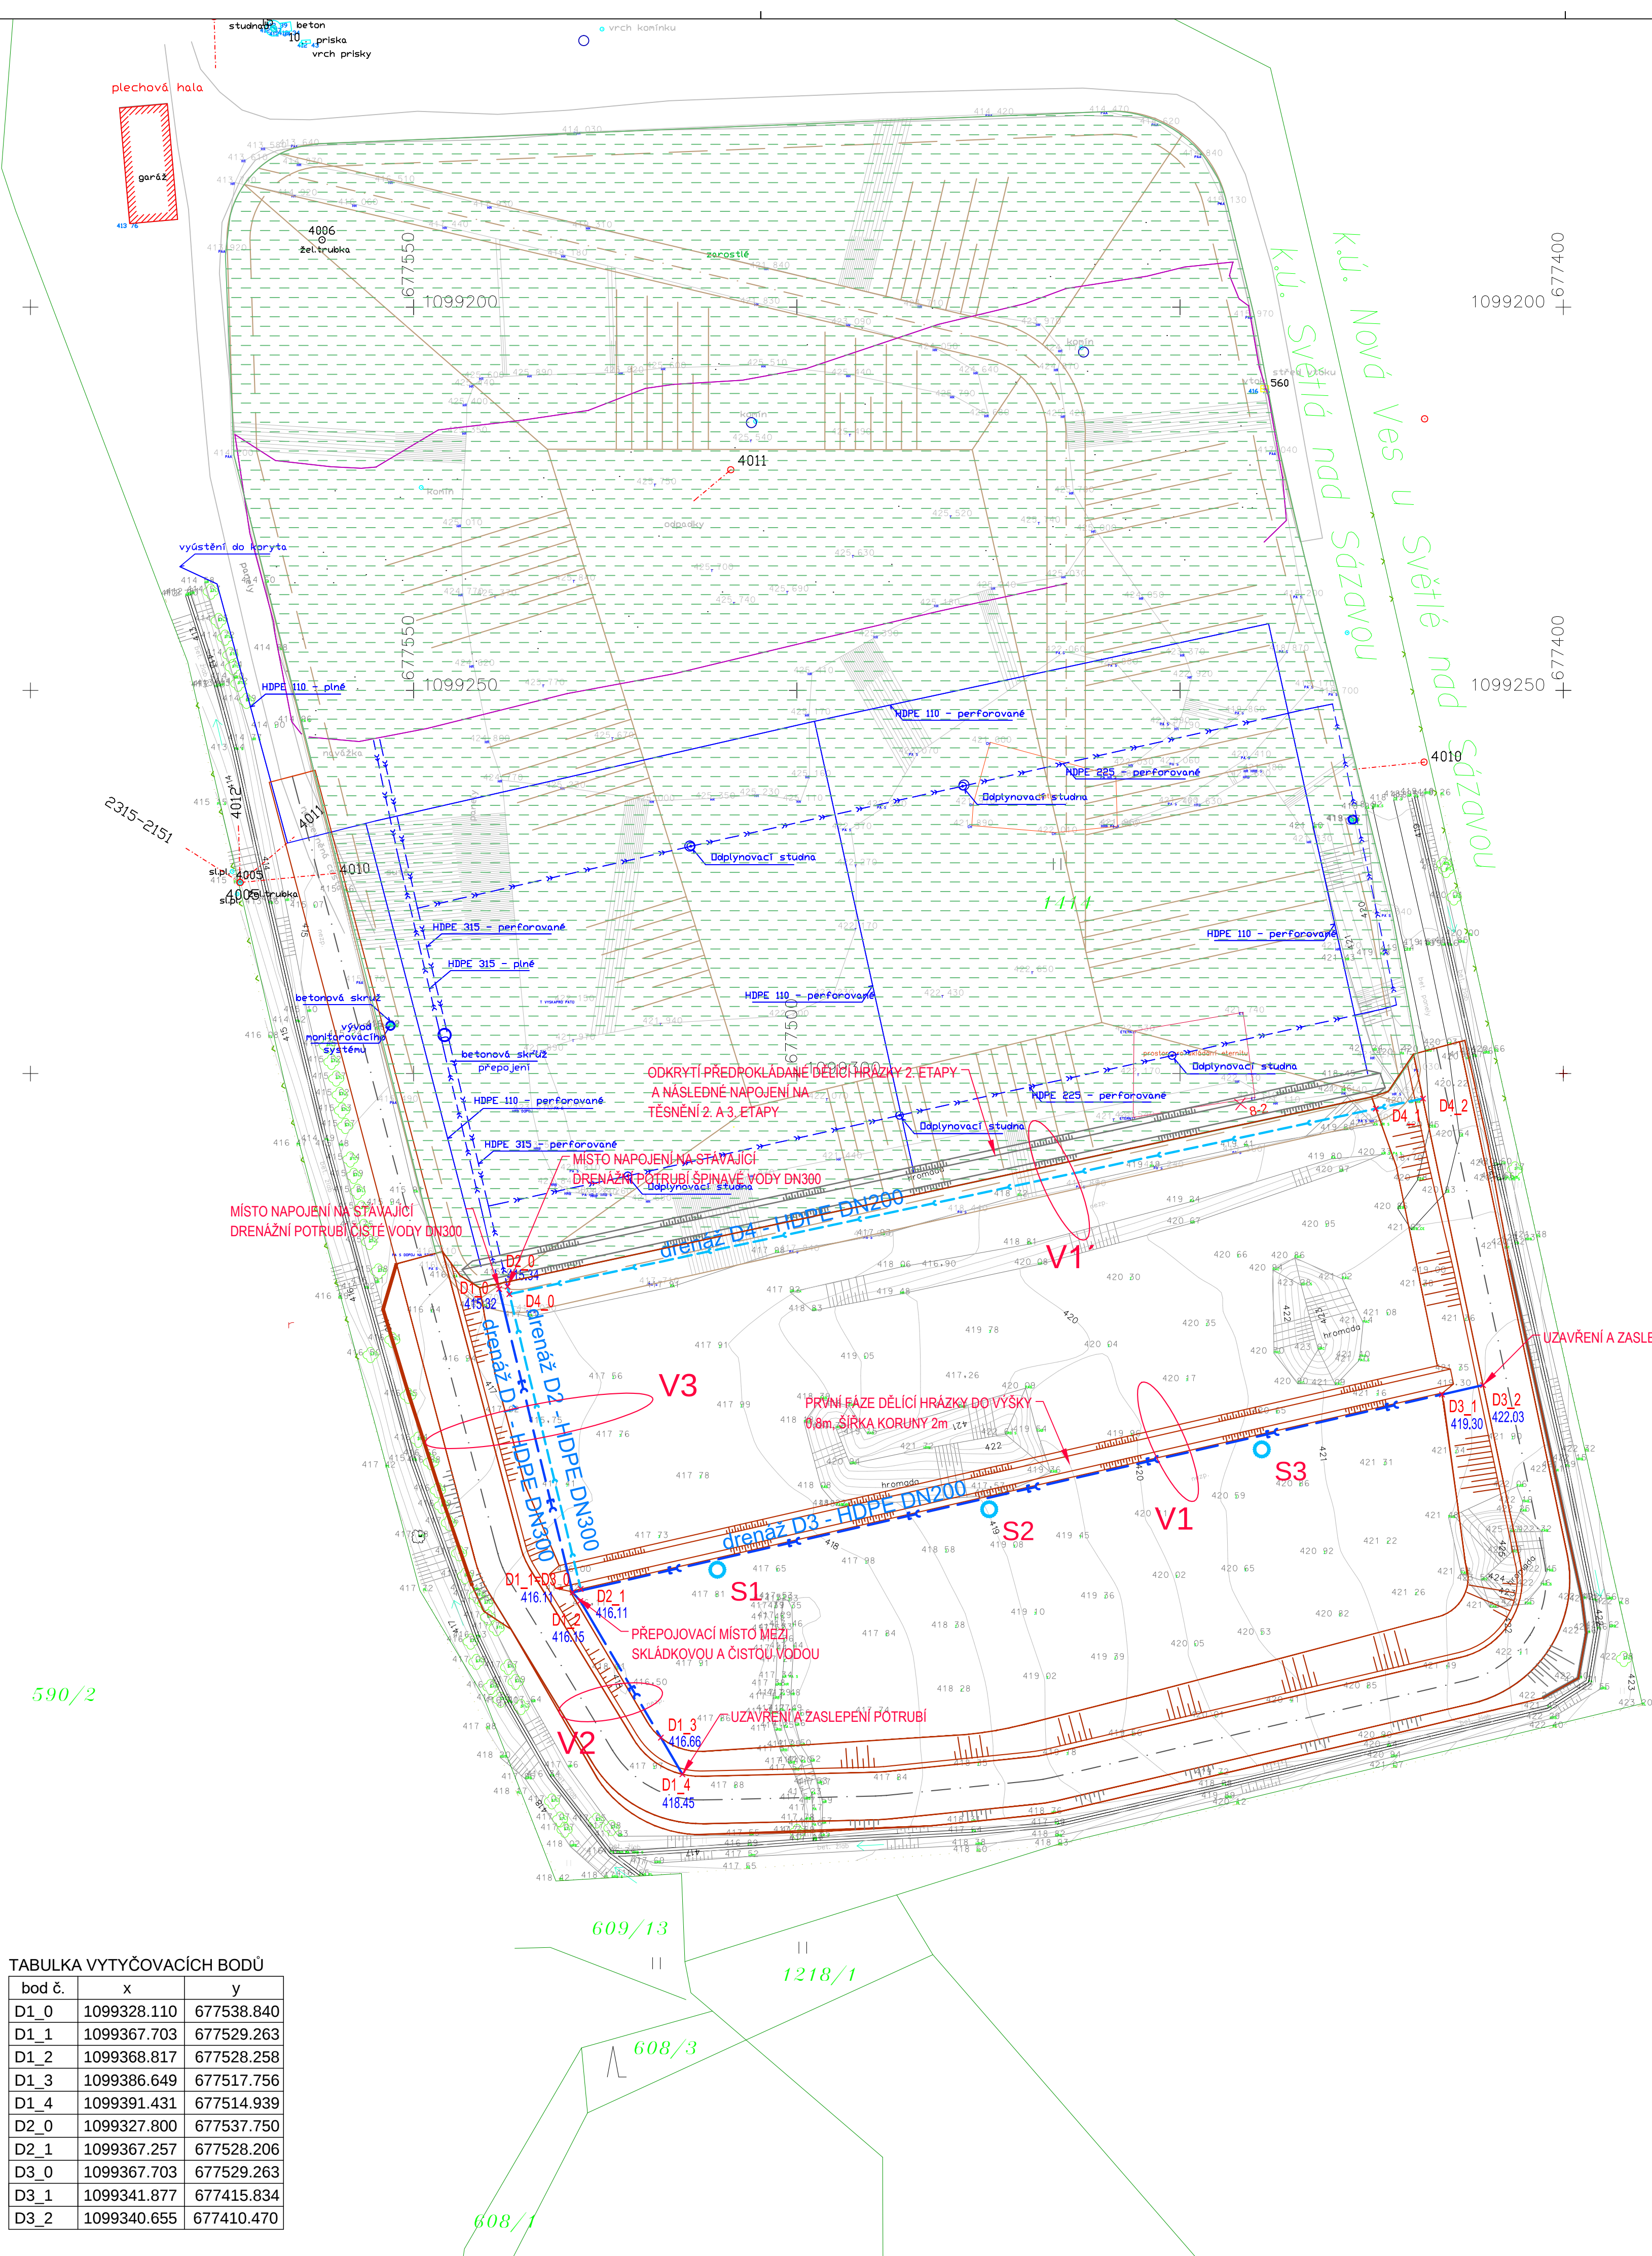

LEGENDA

- HRANICE ŘEŠENÉHO ÚZEMÍ
- HRANICE PARCEL
- PARCELNÍ ČÍSLA POZEMKŮ
- PARCELNÍ ČÍSLA DOTČENÝCH POZEMKŮ
- STROMY
- VÝŠKY ZAMĚŘENÍ – STÁVAJÍCÍ TERÉN
- ZNAČKA LOUKA
- KORYTO BETONOVÉHO ŽLABU
- TERÉNNÍ HRANY
- PRŮBĚH VRSTEVNIC
- DRENÁŽNÍ ŠACHTICE
- DRENÁŽNÍ POTRUBÍ
- NAVRŽENÝ TVAR REKULTIVOVANÉ SKLÁDKY PŘEDCHOZÍ ETAPY

LEGENDA NAVRHOVANÝCH OBJEKTŮ

- ŘEZY
- PŘEDCHOZÍ ETAPY SKLÁDKY
- HRÁZ SKLÁDKOVÉHO PROSTORU
- SO 03 – DRENÁŽNÍ POTRUBÍ ČISTÉ VODY
- SO 03 – DRENÁŽNÍ POTRUBÍ SKLÁDKOVÝCH VOD
- SO 03 – KÓTA DNA DRENÁŽNÍHO POTRUBÍ
- SO 03 – PLYNOVÉ STUDNY

TABULKA VYTÝČOVACÍCH BODŮ

bod č.	x	y
D1_0	1099328.110	677538.840
D1_1	1099367.703	677529.263
D1_2	1099368.817	677528.258
D1_3	1099386.649	677517.756
D1_4	1099391.431	677514.939
D2_0	1099327.800	677537.750
D2_1	1099367.257	677528.206
D3_0	1099367.703	677529.263
D3_1	1099341.877	677415.834
D3_2	1099340.655	677410.470

Soufadinový systém JTSK, Výškový systém Bpv

Zodpovědný projektant:	Vypracoval:	 INTERPROJEKT ODPADY s.r.o. Heleny Malířové 11/282, 169 00 Praha 6 tel.: +420 233 081 999 IČ: 26473224 e-mail: interpro@interpro.cz, web.: www.interpro.cz	
Ing. Roman Pýcha	Ing. Ivana Olivová		
Investor:	Město Světlá nad Sázavou, Náměstí Trčků z Lipy 18, 582 91 Světlá nad Sázavou	Datum:	10/2019
Stavba:	SKLÁDKA TKO SVĚTLÁ NAD SÁZAVOU - 3. ETAPA	Měřítko:	1:500
		Stupeň:	DPS
		Zak. č.:	623/2019
Místo:	katastrální území : Světlá nad Sázavou [760510]	Paré:	
Stavební objekt:	SO03 DRENÁŽ		
Výkres:		Č.výkresu:	301/SO03
SITUACE			