


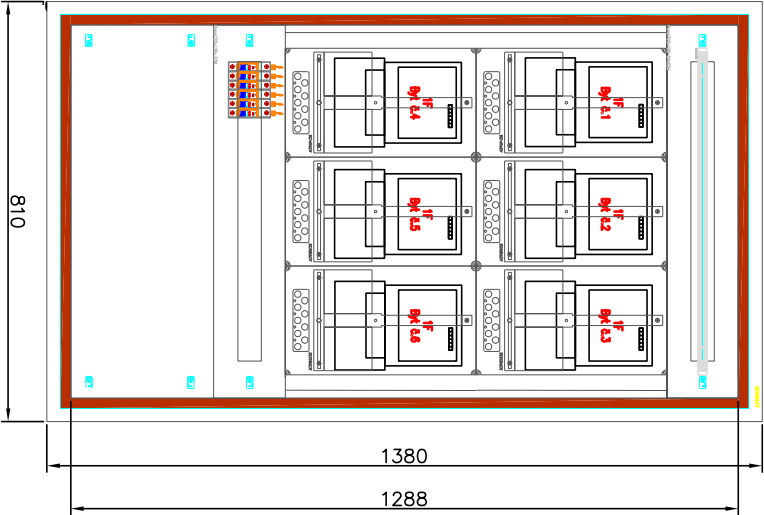

Rozváděč:
Poloha:
Stupeň krytí:
Požární klasifikace:
Dveře:
Vnější rozměry:
Vnitřní rozměry:
Výklenek:
Podstavec:


KONSTRUKCE M2000 ELEKTROMĚROVÉ A INSTALAČNÍ
Zapuštěný
IP40
Pl 30
Zapuštěný rám s dveřmi
810 x 1380 x 250 (Šířka x Výška x Hloubka)
720 x 1288 x 250 (Šířka x Výška x Hloubka)
800 x 1350 x 250 (Šířka x Výška x Hloubka)
—
IL308328-F
Zapuštěný rám s dveřmi S3 JU-28 S3 s úpravou EW60
CSIL127328
Konstrukce elektroměrové 3-28, 2-řadé
M20006xEMPožEW601380mm

Rozmístění přístrojů je pouze orientační
Přepětové ochrany musí být dle umístění v rozváděči
samostatně z důvodu dodržení vzdálenosti
vstupujících a vystupujících kabelů – indukční a
kapacitní vazba. Minimální vzdálenost přírodních a
vývodních kabelů je 20 cm.

VYPRACOVANÉ:		VED. PROJEKTU:	
Ing. Jiří Smílek		Ing. Jiří Smílek	
INVESTOR:		OBJEDVATEL:	
STAVBA:		MÍSTO:	
Rekonstrukce hlavního domovního vedení		6.11.2025	
OBJEKT:		ZPRÁVA:	
Chotětovská 688-690		—	
SOUBOR:		MĚŘÍTO:	
MÍSTO VÝK.:		MÍSTO VÝK.:	
Elektrický rozváděč RE2 690		25	


0	1	2	3	4	5	6	7	8	9
---	---	---	---	---	---	---	---	---	---

RE1 1NP Chodba	RB3 § NP Bt č.3	RB4 § NP Bt č.4	RB5 § NP Bt č.5	RB6 § NP Bt č.6	RB7 § NP Bt č.7	RB8 § NP Bt č.8
Rozváděč elektronérový *	Rozváděč bytový *	Rozváděč bytový *	Rozváděč bytový *	Rozváděč bytový *	Rozváděč bytový *	Rozváděč bytový *

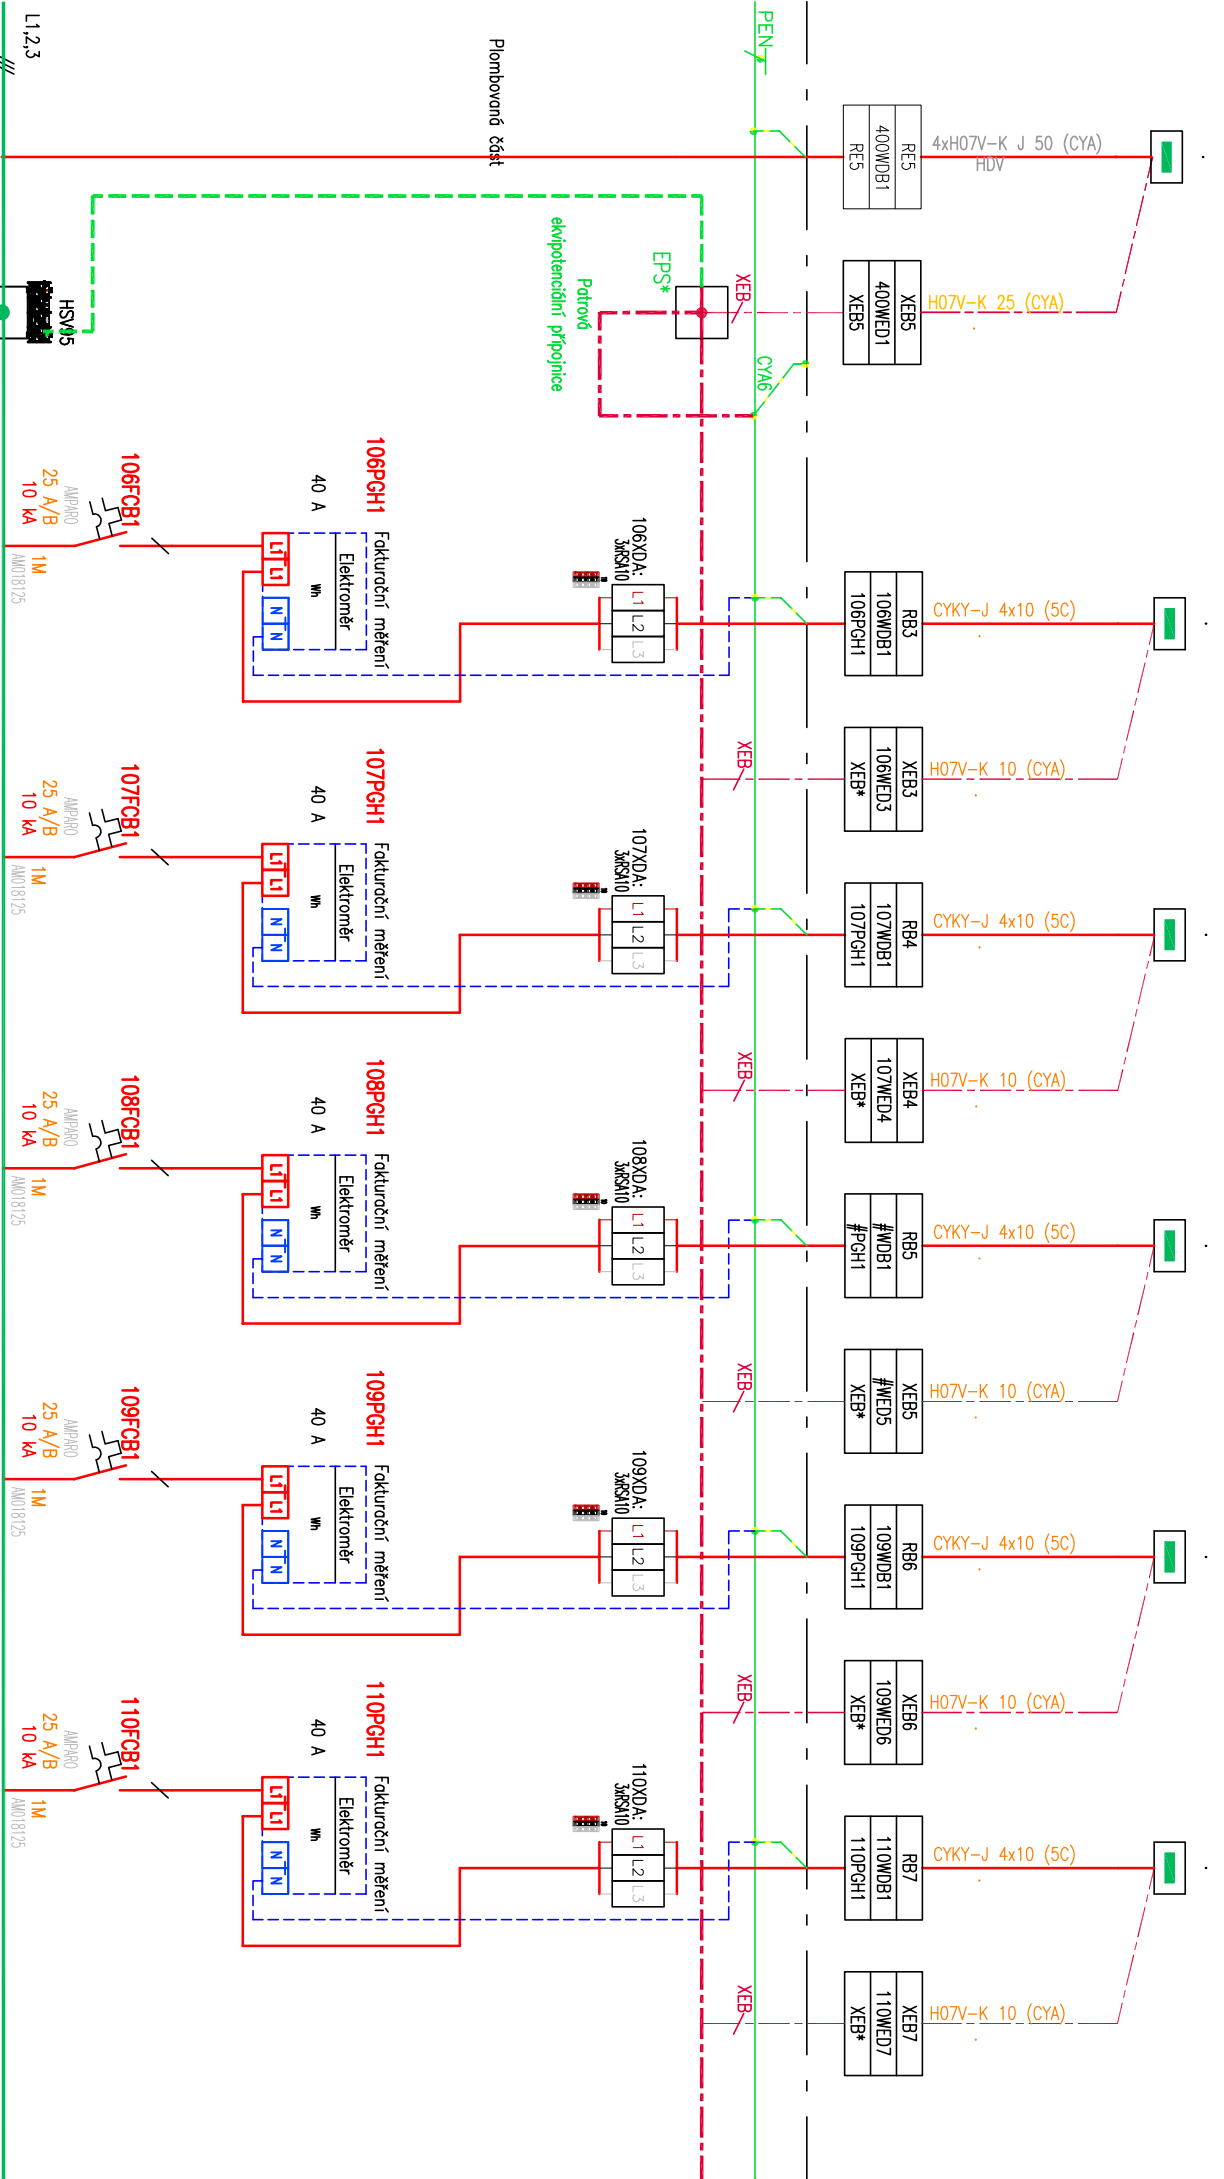

0	1	2	3	4	5	6	7	8	9
---	---	---	---	---	---	---	---	---	---

R8B
§ NP
Bt k8
Rozváděč bytový
*

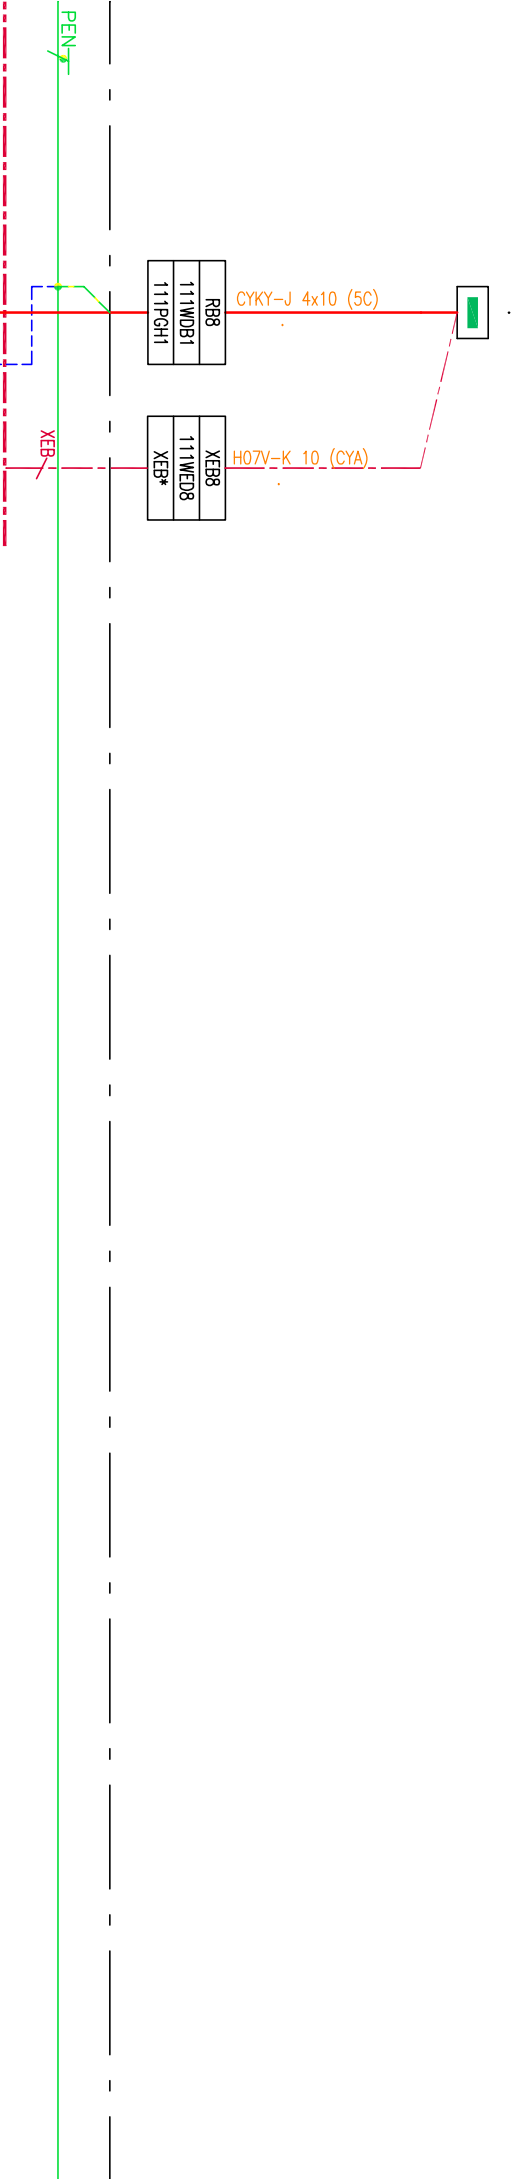

Investor: Úřad MČ Praha 19, Semilská 43/1, Kbely		Stavba: Oprava elektroinstalace BD Chotěšovská 688–690		Objekt: SO 01 bytový dům		podlaží/místnost		8.11.2025	
Výpracoval: Ing. Jiří Smílek		Název výkresu		JEDNOPÓLOVÉ SCHEMA		ELEKTROMÉROVÝ ROZVÁDĚČ		RE2 690	
								2. NP – chodba	
		ARCH. ČÍSLO		JS-603-5295		ZMĚNA č.		Č. VÝKR./Č. LISTU	
								25/3	