


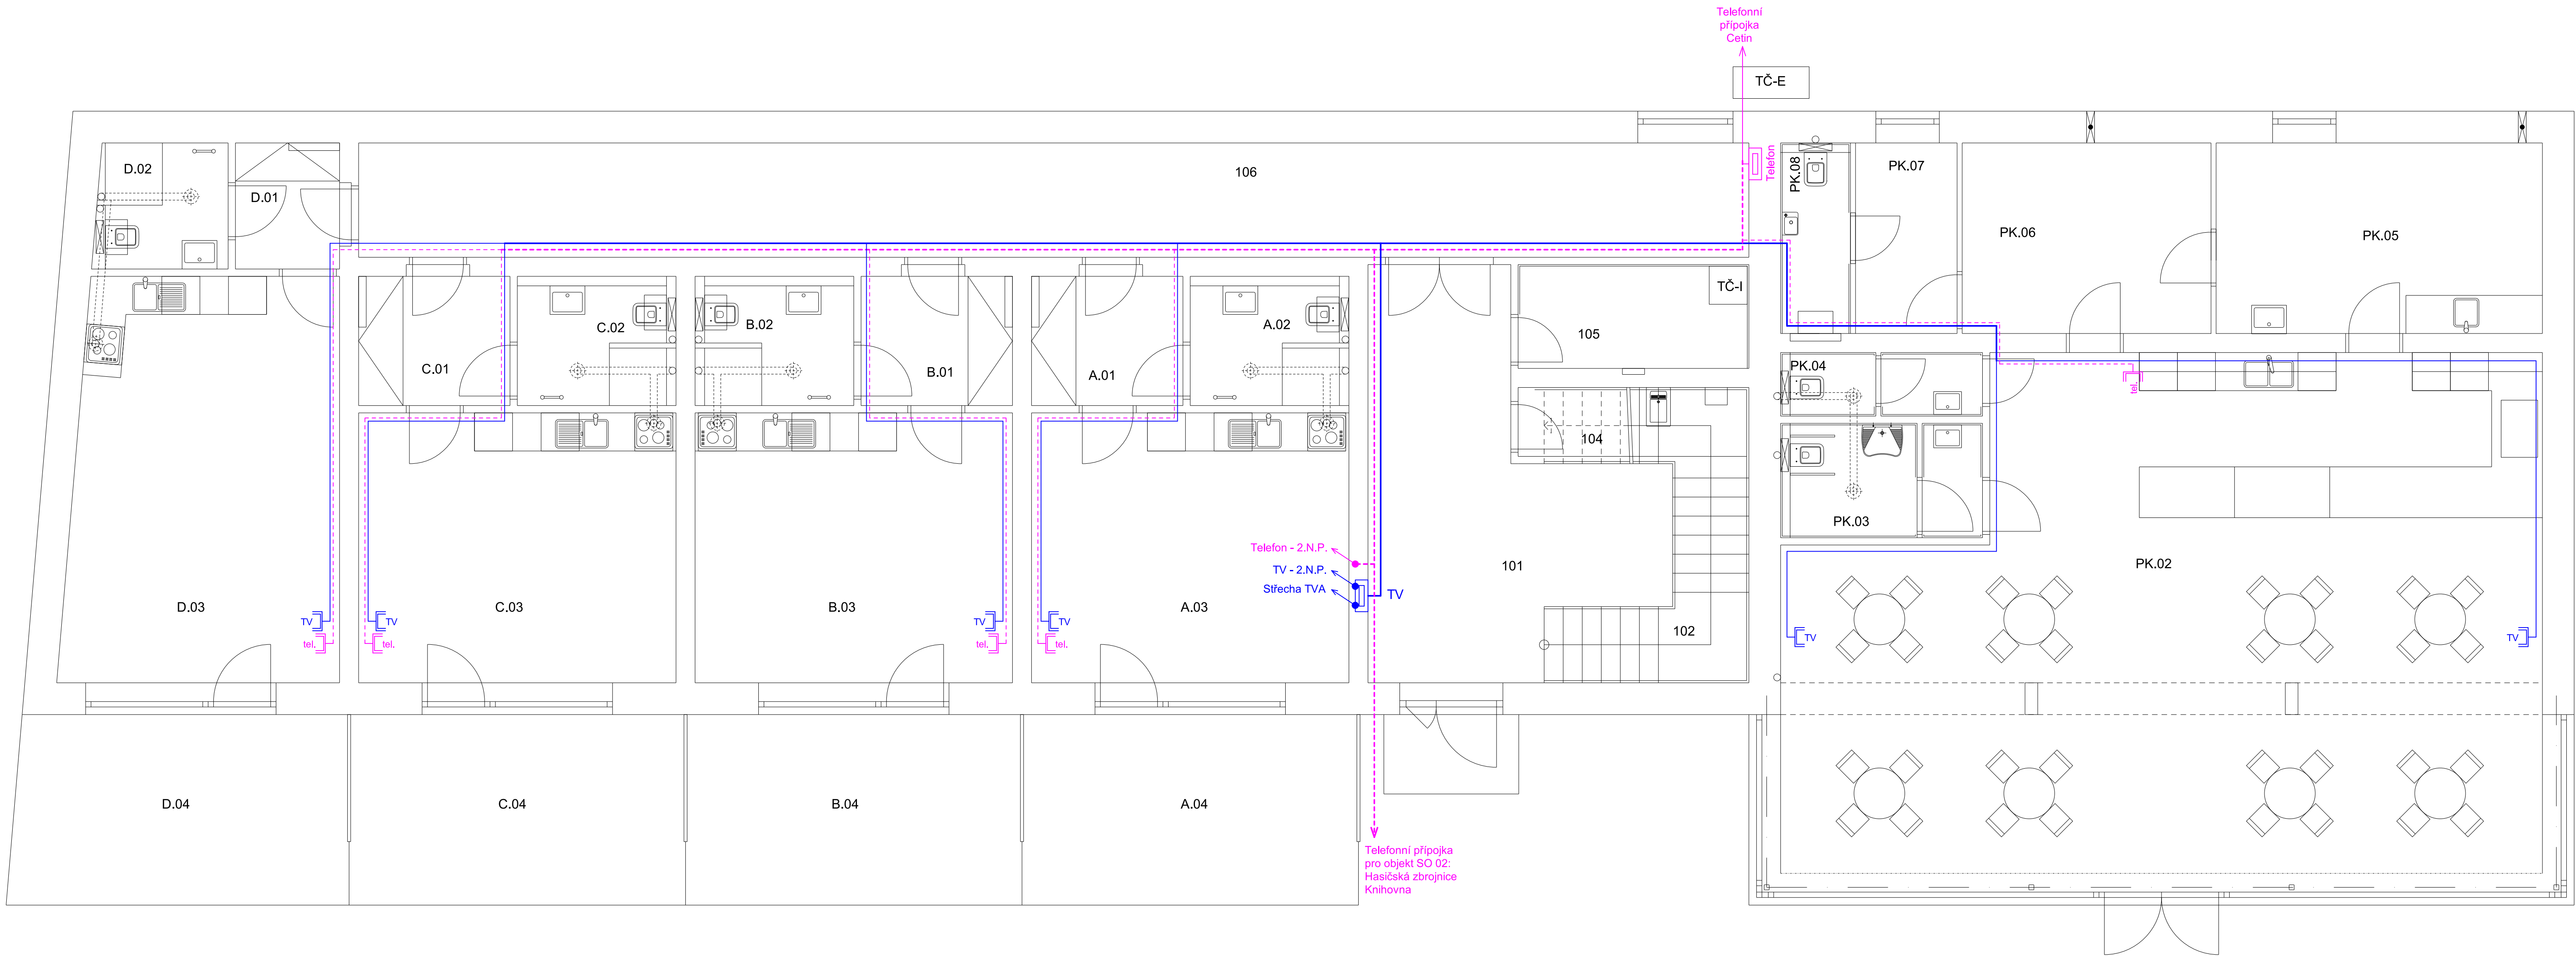

Legenda místností:

101 - chodba
102 - schodiště
103 - úklidová komora
104 - technická místnost
105 - chodba

Byt - A
A.01 - chodba
A.02 - koupelna
A.03 - obytný prostor
A.04 - terasa

Byt - B
B.01 - chodba
B.02 - koupelna
B.03 - obytný prostor
B.04 - terasa

Legenda místností:

Byt - C
C.01 - chodba
C.02 - koupelna
C.03 - obytný prostor
C.04 - terasa

Byt - D
D.01 - chodba
D.02 - koupelna
D.03 - obytný prostor
D.04 - terasa

Provozovna kavárny
PK.01 - venkovní terasa
PK.02 - kavárna
PK.03 - WC ženy, ZTP
PK.04 - WC muži
PK.05 - příprava
PK.06 - sklad kuch. potřeb
PK.07 - šatna
PK.08 - WC zaměstnanci



rozvaděč



směr vedení



zásuvka TV



zásuvka telefon

místo : k.ú. Řepín, č.parc. st. 144, Středočeský kraj		projektant : Horák Jaromír		název : POLYFUNKČNÍ AREÁL ŘEPÍN obsah : SO 01 - 1NP TV, telefon investor : Obec Řepín, Hlavní 8, 277 33 Řepín	
formát : 8xA4	m : 1:50	č.z. 2/2021	část : 1.4 TECHNIKA PROSTŘEDÍ STAVEB ZAŘÍZENÍ SILNOPROUDÉ ELEKTROTECHNIKY VČETNĚ HROMOSVODŮ	č.v. D.1.4.b-d	datum : 1/2021