


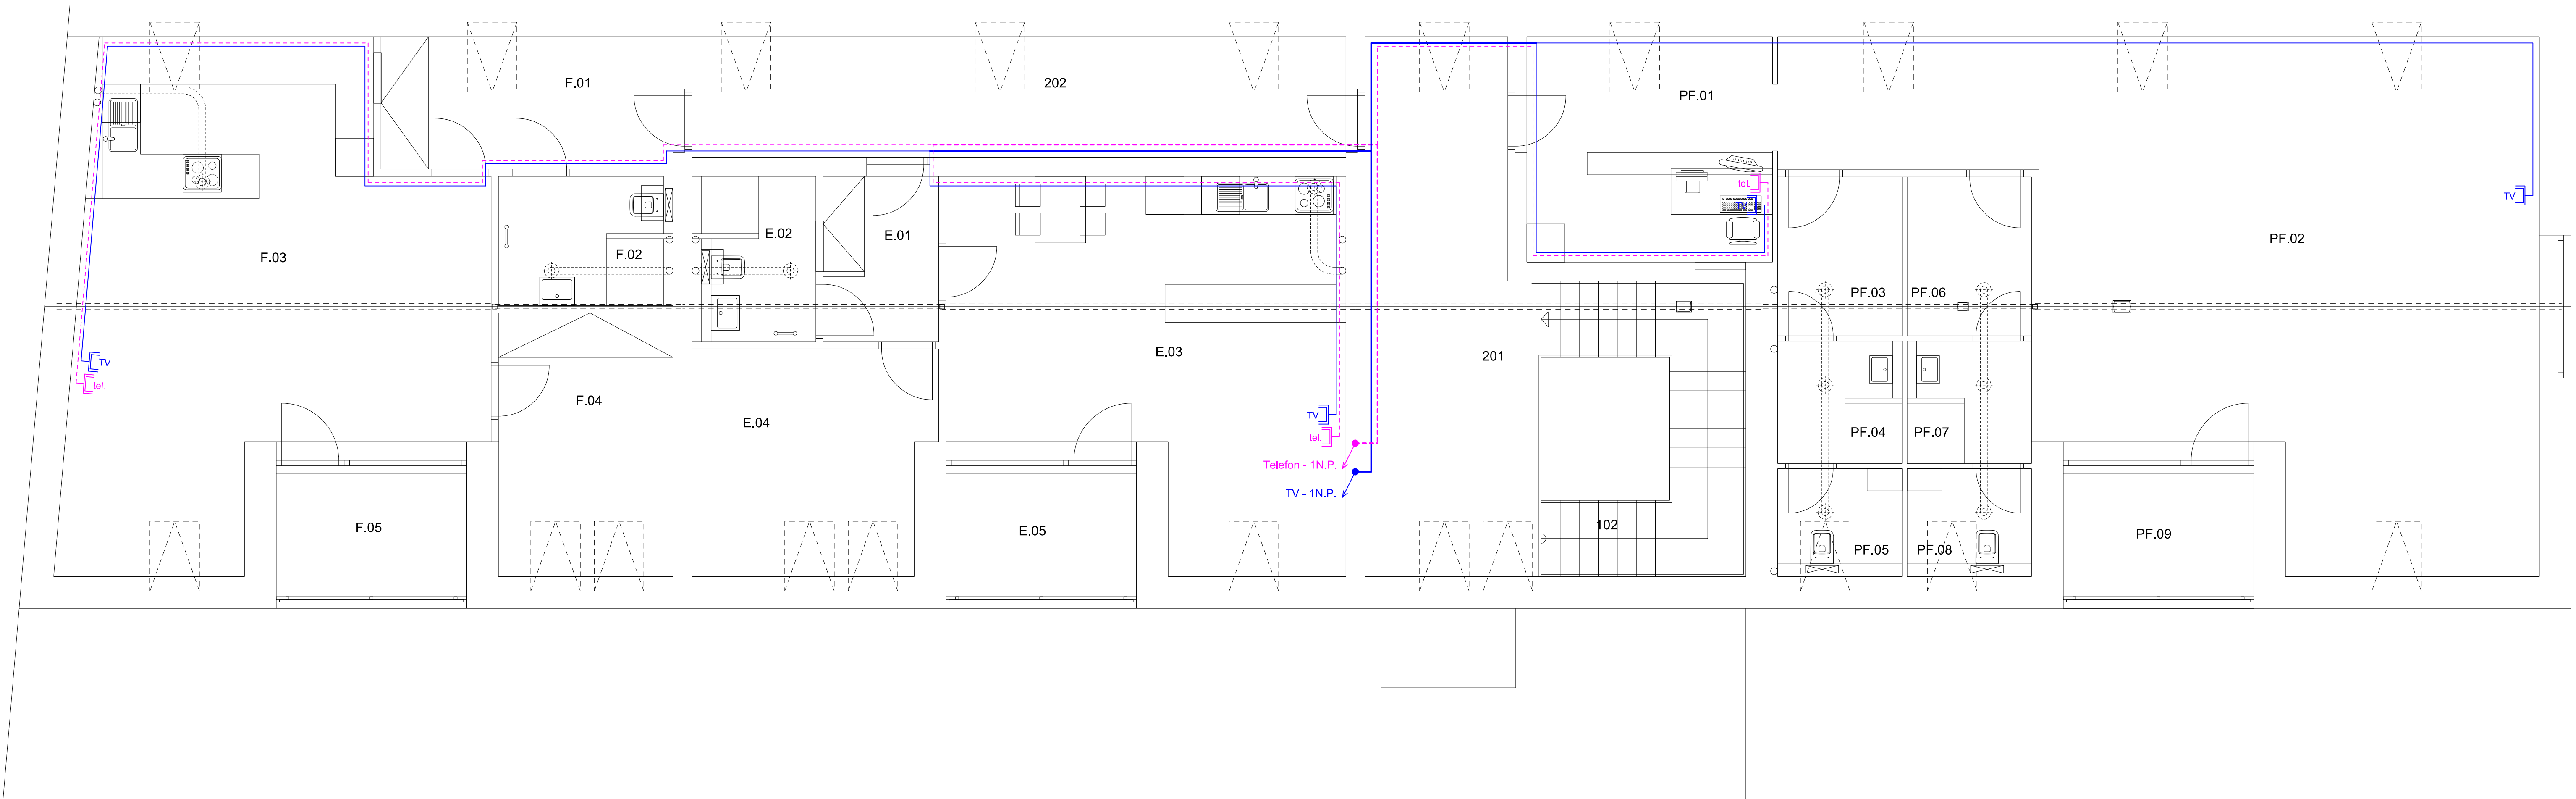


Legenda místností:

201 - společná chodba
202 - chodba

Byt - E
E.01 - chodba
E.02 - koupelna
E.03 - obytný prostor
E.04 - pokoj
E.05 - lodžie

Byt - F
F.01 - chodba
F.02 - koupelna
F.03 - obytný prostor
F.04 - pracovna
F.05 - lodžie

Provozna fitness
PF.01 - vstup
PF.02 - fitness
PF.03 - šatna muži
PF.04 - umývárna muži
PF.05 - WC muži
PF.06 - šatna ženy
PF.07 - umývárna ženy
PF.08 - WC ženy
PF.09 - lodžie

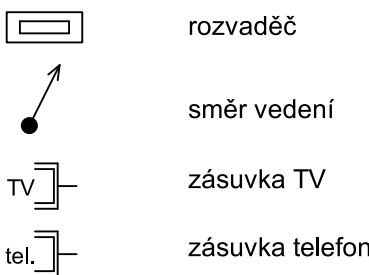

		místo : k.ú. Řepín, č.parc. st. 144, Středočeský kraj		
projektant :	Horák Jaromír	název : POLYFUNKČNÍ AREÁL ŘEPÍN		
		obsah : SO 01 - podkrovní TV, telefon		
		investor : Obec Řepín, Hlavní 8, 277 33 Řepín		
formát :	8xA4	č.z.	část : 1.4 TECHNIKA PROSTŘEDÍ STAVEB	
		2/2021	ZAŘÍZENÍ SILNOPROUDÉ ELEKTROTECHNIKY VČETNĚ HROMOSVODŮ	
		m : 1:50	č.v. D.1.4.b-h	datum : 1/2021