


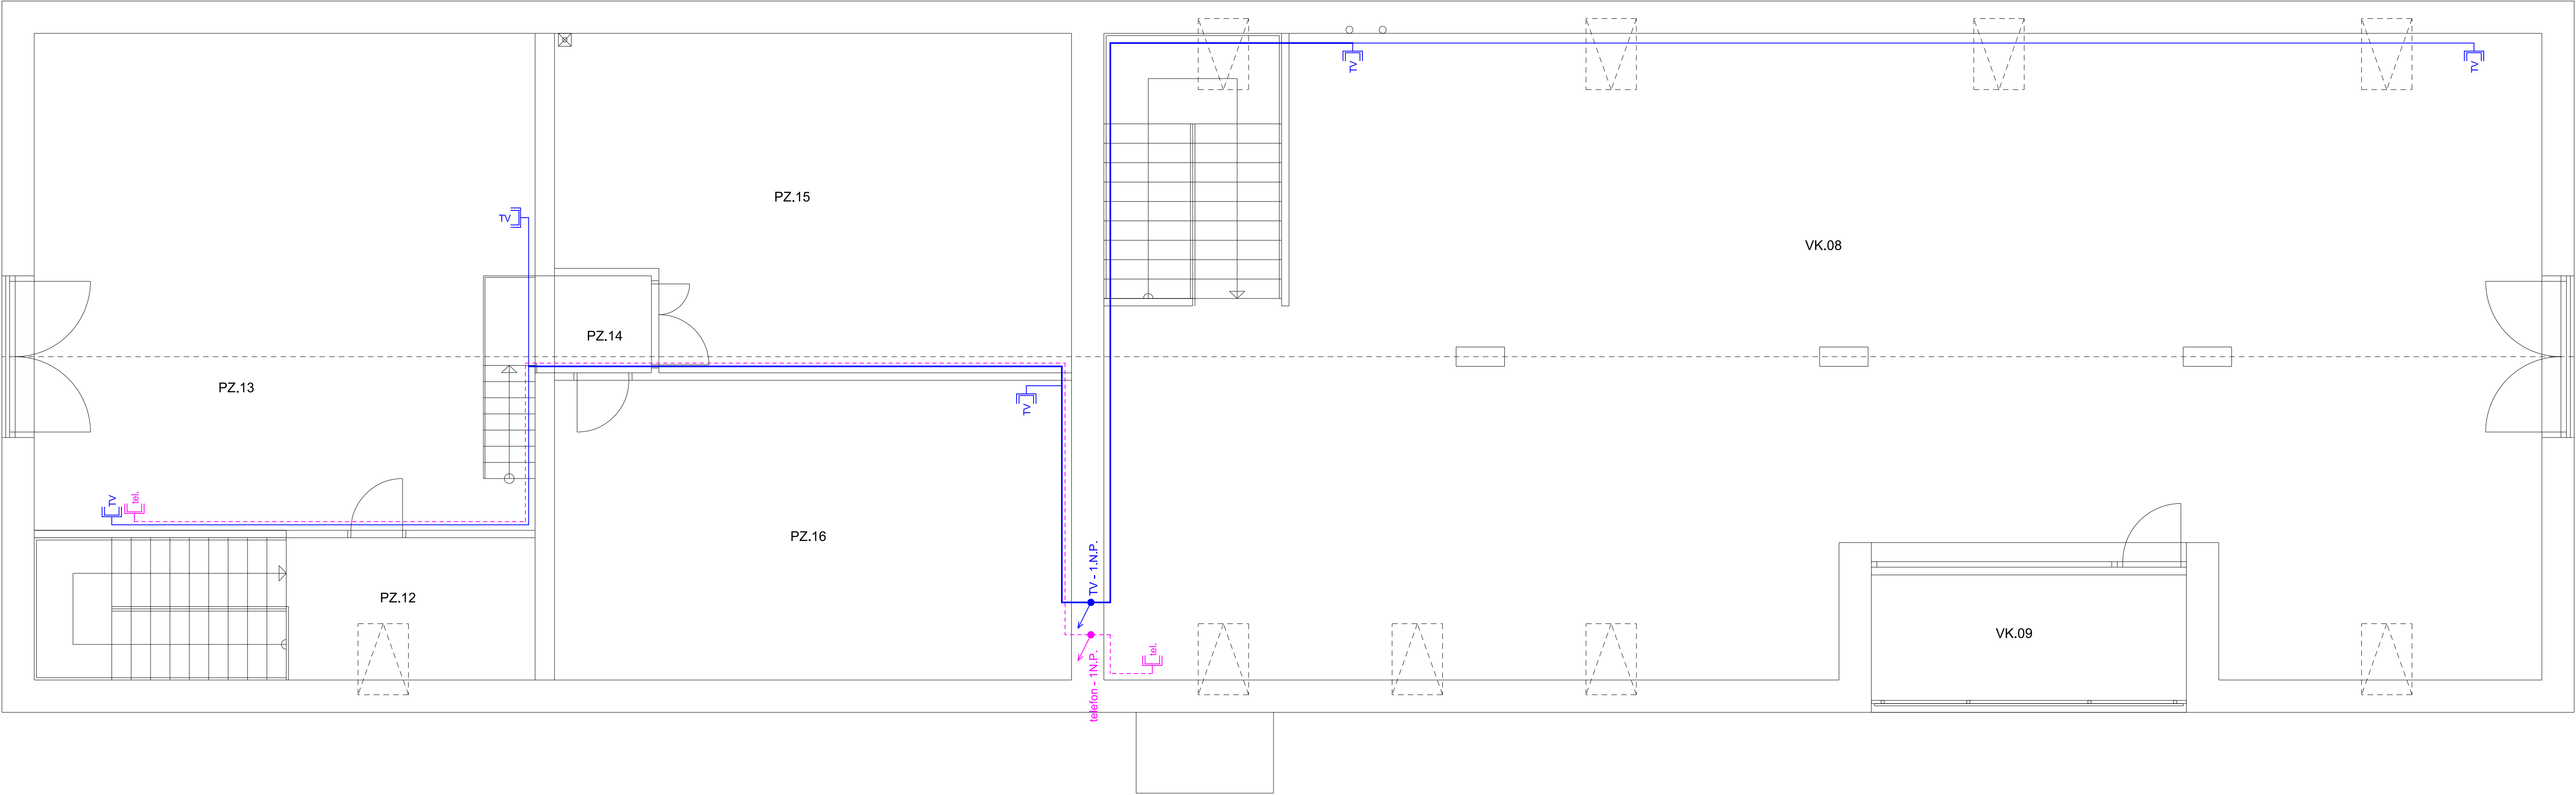

Legenda místností:

- Požární zbrojnice
- PZ.12 - chodba
- PZ.13 - zasedací místnost
- PZ.14 - chodba
- PZ.15 - skladovací prostor
- PZ.16 - posilovna

- Veřejná knihovna
- VK.08 - knihovna
- VK.09 - Iodžie



rozevadec



směr vedení



zásuvka TV



zásuvka telefon

		místo : k.ú. Řepín, č.parc. st. 144, Středočeský kraj		
projektant : Horák Jaromír		název : POLYFUNKČNÍ AREÁL ŘEPÍN		
		obsah : SO 02 - podkroví TV, telefon		
		investor : Obec Řepín, Hlavní 8, 277 33 Řepín		
formát : 8x44	č.z. 2/2021	část : 1.4 TECHNIKA PROSTŘEDÍ STAVEB ZAŘÍZENÍ SILNOPROUDÉ ELEKTROTECHNIKY VČETNĚ HROMOSVODŮ		
	m : 1:50	č.v.	D.1.4.b-g	datum : 1/2021