


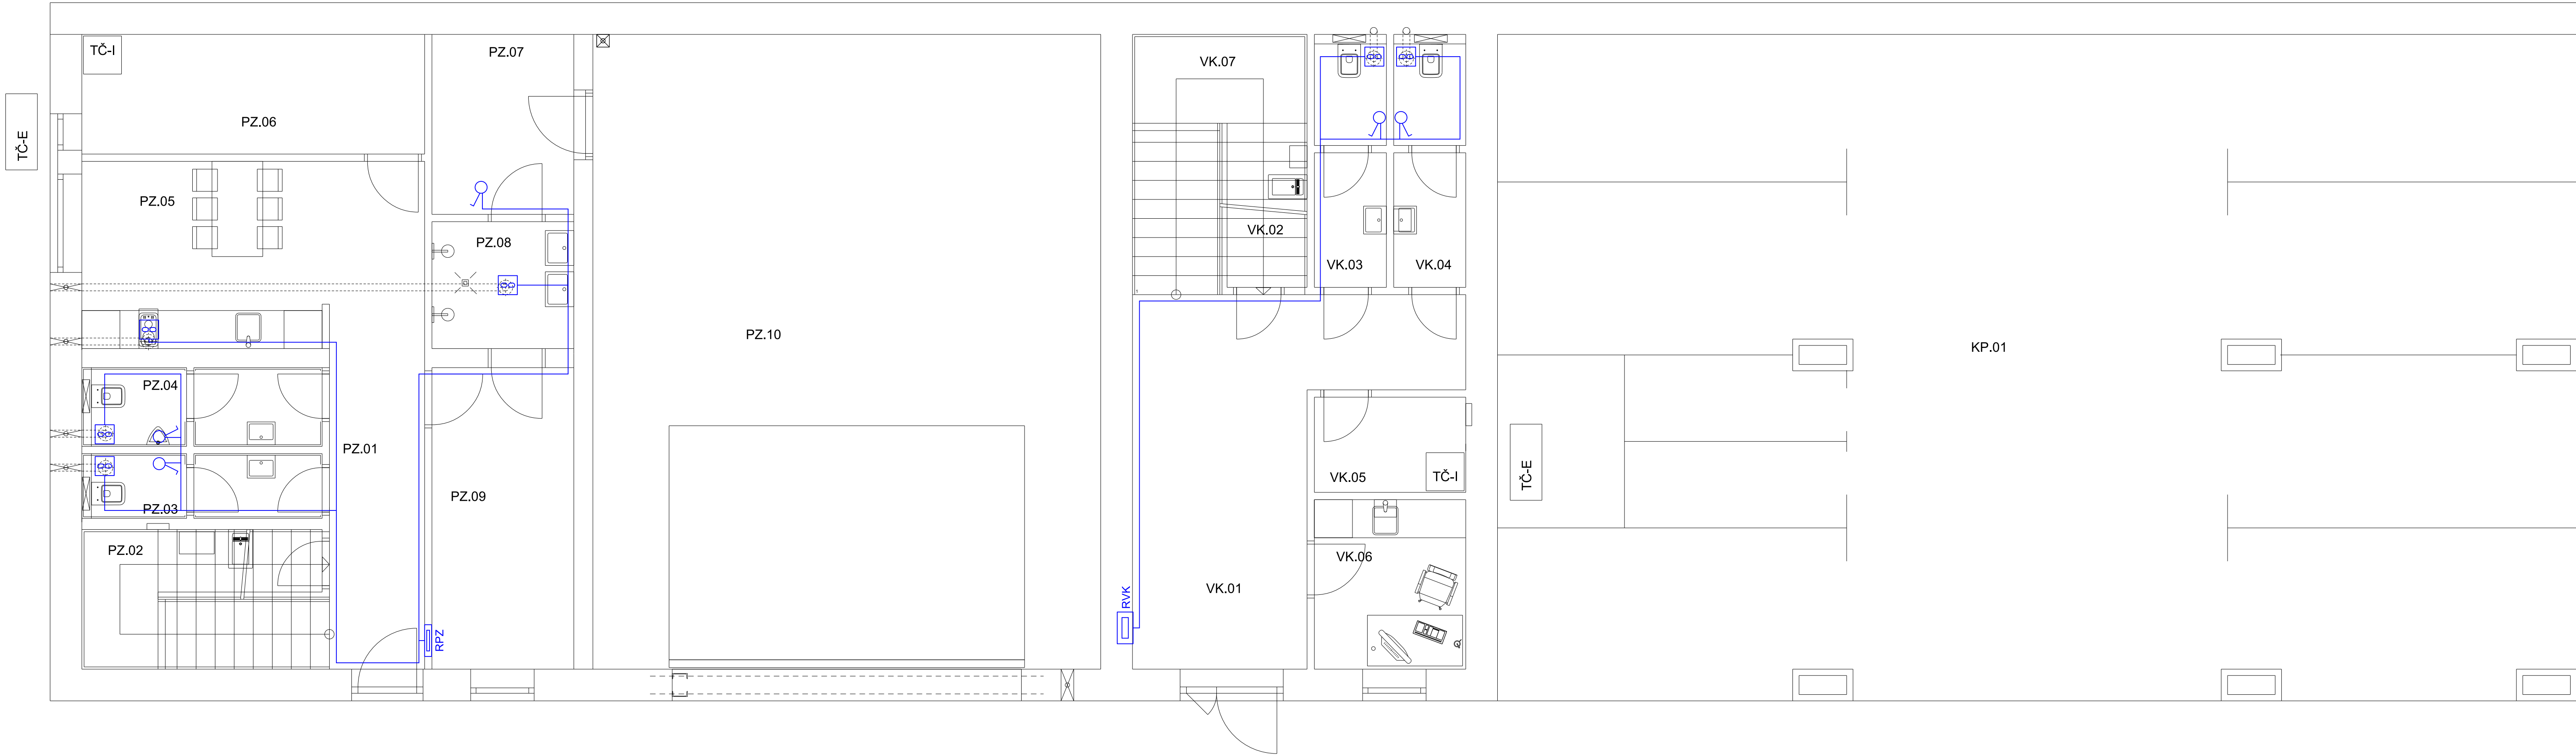

Legenda místností:

Požární zbrojnice
PZ.01 - chodba
PZ.02 - úklid
PZ.03 - WC ženy
PZ.04 - WC muži
PZ.05 - kuchyňka
PZ.06 - technické místnost
PZ.07 - špinavá šatna
PZ.08 - koupelna
PZ.09 - čistá šatna
PZ.10 - garáž
PZ.11 - schodiště

Veřejná knihovna
VK.01 - chodba
VK.02 - úklid
VK.03 - WC ženy
VK.04 - WC muži
VK.05 - technické místnost
VK.06 - kancelář
VK.07 - schodiště

Parkování
KP.01 - kryté parkování

-  rozvaděč
-  ventilátor, digestoř
-  vypínač jednofázový 230V 10A

projektant : Horák Jaromír		místo : k.ú. Řepín, č.parc. st. 144, Středočeský kraj	
		název : POLYFUNKČNÍ AREÁL ŘEPÍN	
		obsah : SO 02 - 1NP VZT	
formát : 8xA4		investor : Obec Řepín, Hlavní 8, 277 33 Řepín	
		č.z. 2/2021	část : 1.4 TECHNIKA PROSTŘEDÍ STAVEB ZAŘÍZENÍ SILNOPROUDÉ ELEKTROTECHNIKY VČETNĚ HROMOSVODU
		m : 1:50	č.v. D.1.4.b-c datum : 1/2021