


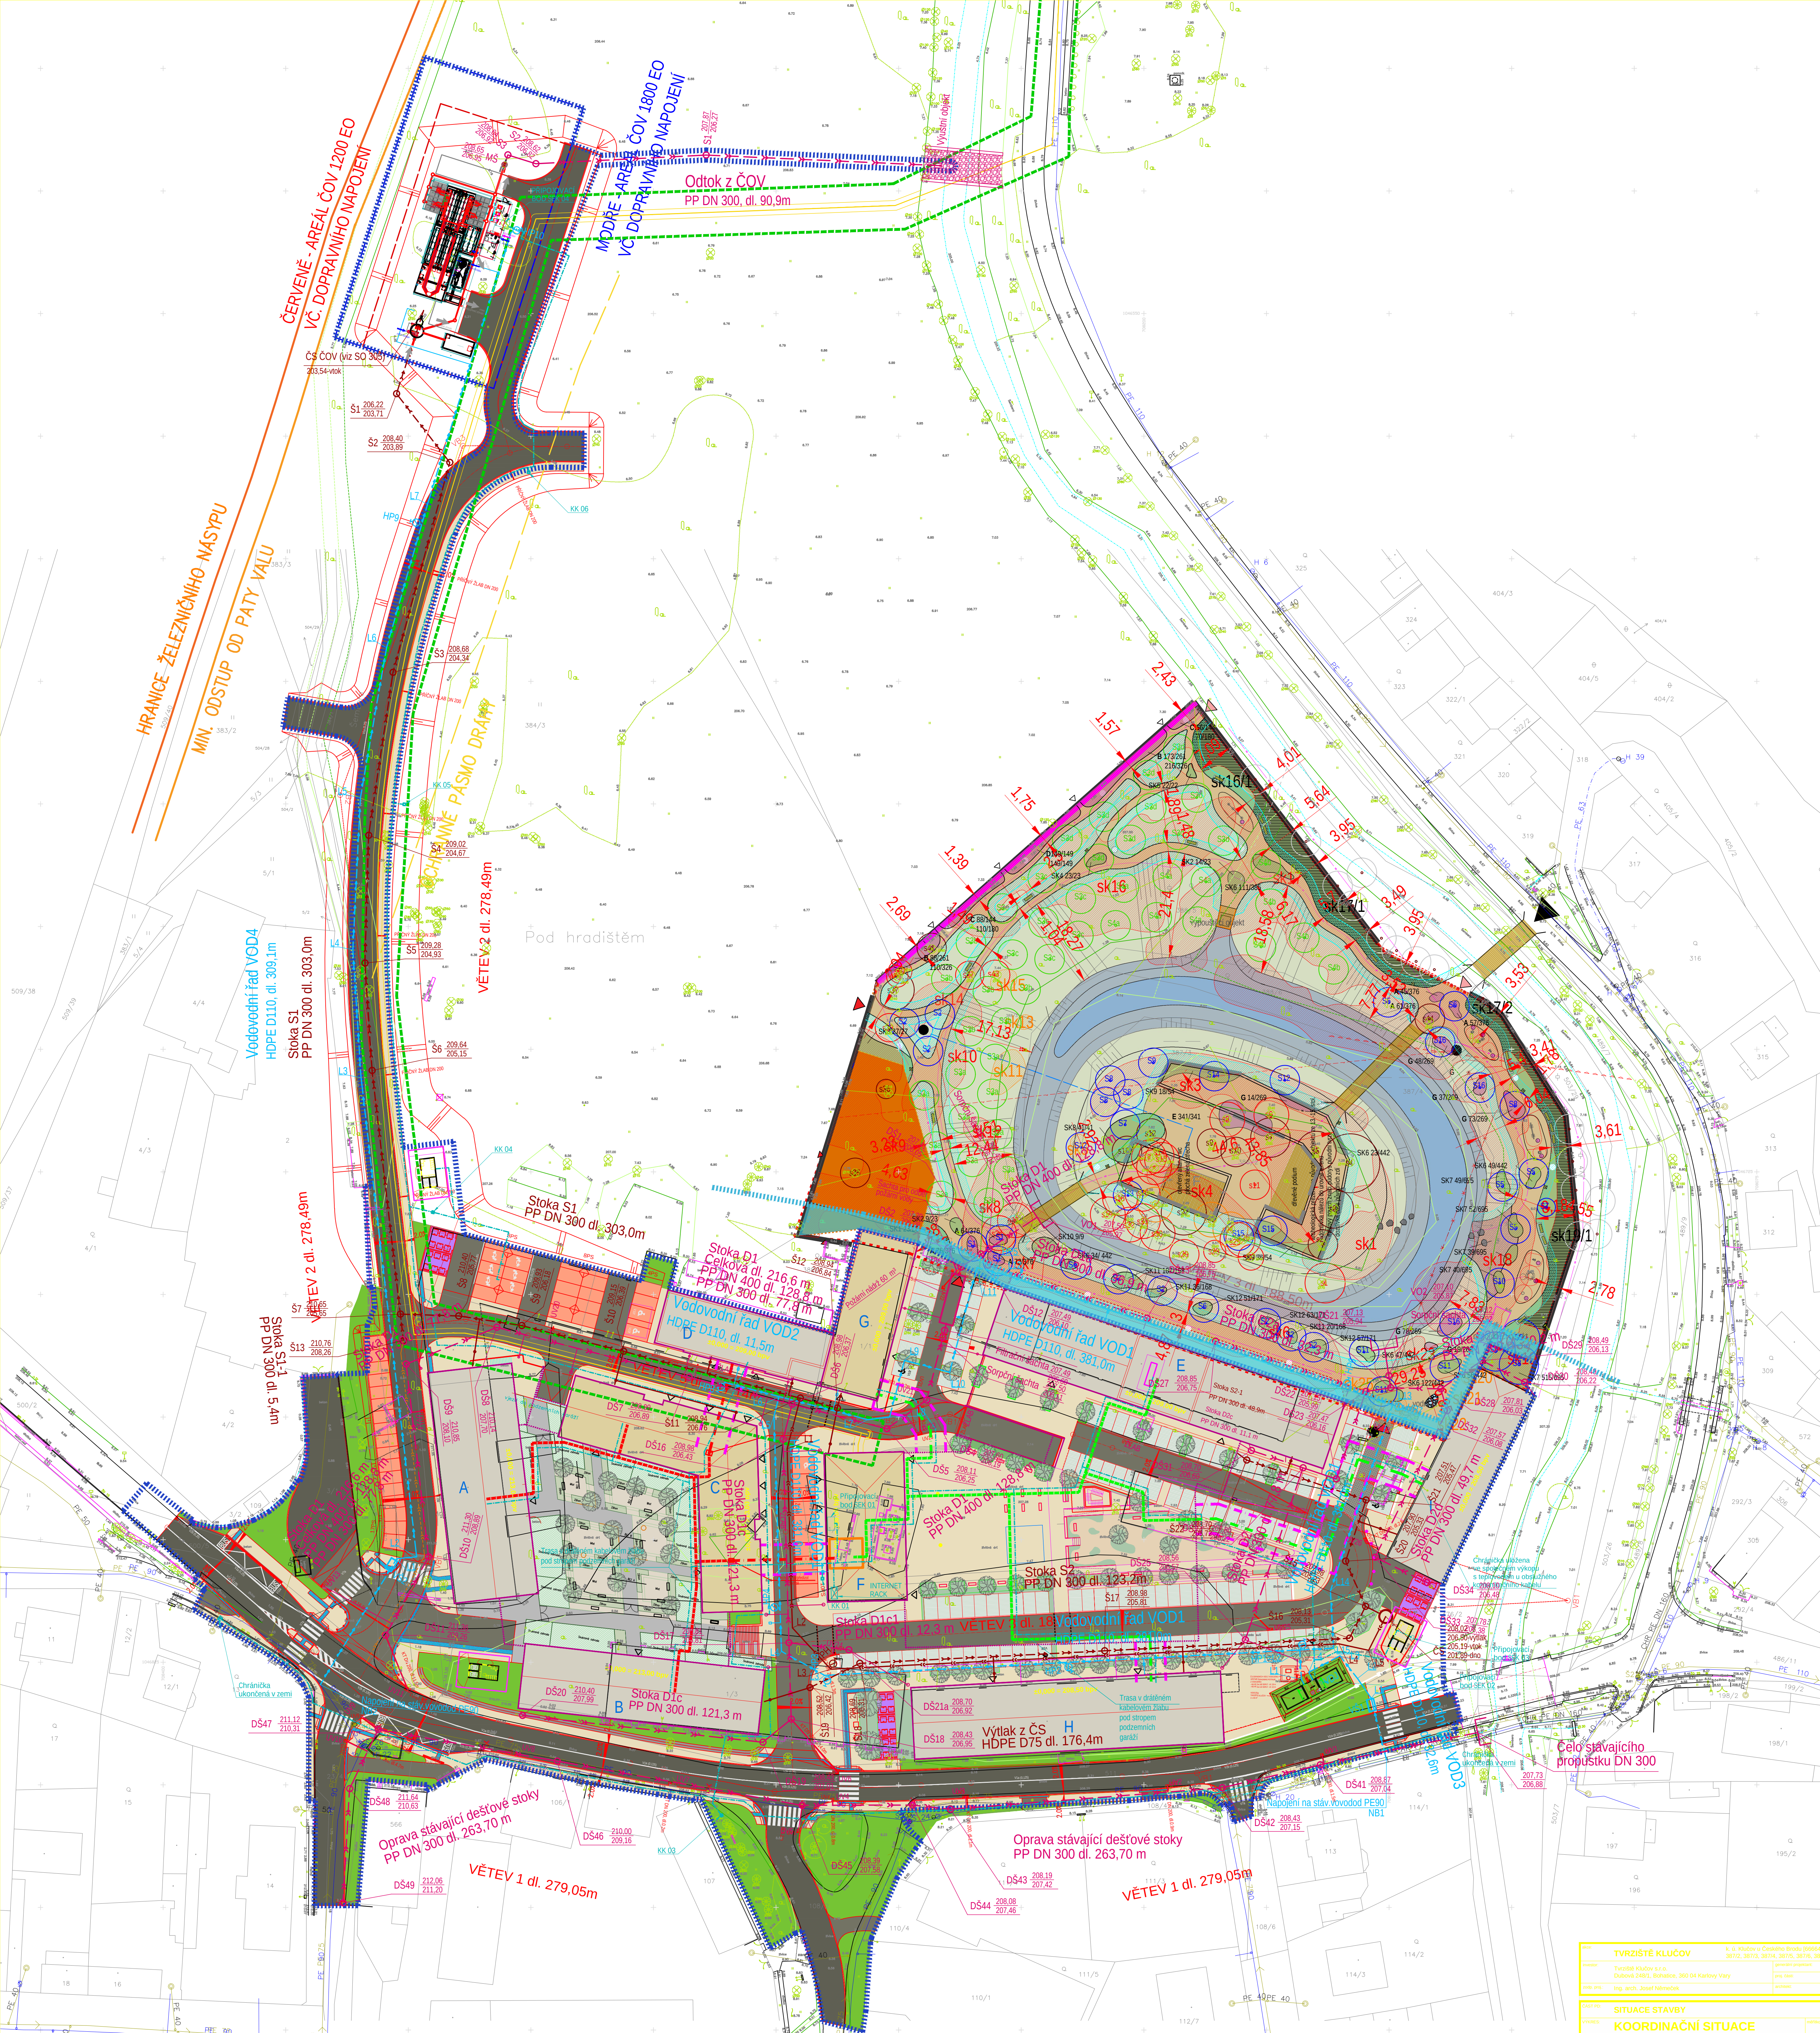

LEGENDA

VÝMĚRA ŘEŠENÉHO ÚZEMÍ

29 688,6 m²

ZPĚVNĚNÉ PLOCHY

18 050,0 m²

ZASTAVĚNÁ PLOCHA

9 583,0 m²

LEGENDA POVRCHŮ

ŘEŠENÉ ZASTAVĚNÉ PLOCHY - BYDLENÍ

ŘEŠENÉ ZASTAVĚNÉ PLOCHY - BYDLENÍ + OBC. VYBAVENÍ

ZPĚVNĚNÉ PLOCHY - POJIZDNÉ

ZPĚVNĚNÉ PLOCHY - POCHODNÉ

PARKOVACÍ MÍSTO

MLATOVÉ CESTY

VODNÍ PLOCHY

VEŘEJNÁ ZELEN - VEŘEJNÉ PRÍSTUPNÉ PLOCHY - PARK

TATO PD ŘEŠÍ DŮMY A, B, C, D, E, F, G, H A GARÁŽE

A - BYTOVÝ DŮM

ZASTAVĚNÁ PLOCHA

816,0 m²

PODLAŽNÍ PLOCHA

1 302,5 m²

PODLAŽNOST

3+P+5

TVAR STŘECHY

SEDOLOVÁ STŘECHA

↗

B - BYTOVÝ DŮM

ZASTAVĚNÁ PLOCHA

652,0 m²

PODLAŽNÍ PLOCHA

1 103,0 m²

PODLAŽNOST

2+P+5

TVAR STŘECHY

SEDOLOVÁ STŘECHA

↗

C - BYTOVÝ DŮM + OBČANSKÁ VYBAVENOST

ZASTAVĚNÁ PLOCHA

834,0 m²

PODLAŽNÍ PLOCHA

1 429,0 m²

PODLAŽNOST

3+P+5

TVAR STŘECHY

SEDOLOVÁ STŘECHA

↗

D - BYTOVÝ DŮM

ZASTAVĚNÁ PLOCHA

351,0 m²

PODLAŽNÍ PLOCHA

1 370,8 m²

PODLAŽNOST

4+P

TVAR STŘECHY

SEDOLOVÁ STŘECHA

↗

E - BYTOVÝ DŮM

ZASTAVĚNÁ PLOCHA

1 045,0 m²

PODLAŽNÍ PLOCHA

1 438,0 m²

PODLAŽNOST

3+P+5

TVAR STŘECHY

SEDOLOVÁ STŘECHA

↗

F - BYTOVÝ DŮM + OBČANSKÁ VYBAVENOST

ZASTAVĚNÁ PLOCHA

402,0 m²

PODLAŽNÍ PLOCHA

2 040,0 m²

PODLAŽNOST

3+P+5

TVAR STŘECHY

VALBOVÁ STŘECHA

↗

G - BYTOVÝ DŮM + OBČANSKÁ VYBAVENOST

ZASTAVĚNÁ PLOCHA

408,0 m²

PODLAŽNÍ PLOCHA

1 402,0 m²

PODLAŽNOST

4+P

TVAR STŘECHY

PLOCHA STŘECHA

↗

H - BYTOVÝ DŮM

ZASTAVĚNÁ PLOCHA

822,0 m²

PODLAŽNÍ PLOCHA

1 884,2 m²

PODLAŽNOST

1+P

TVAR STŘECHY

SEDOLOVÁ STŘECHA

↗

NOVÉ PŘÍPOJKY / SÍŤE

ROZVODOVÝ VN / NN / VEŘEJNÉ OSVĚTLENÍ

AREÁLOVÉ VEDENÍ OPTICKÉ SÍŤE

VODOVOD

SPLAŠKOVÁ KANALIZACE (TLAKOVÁ / GRAVITAČNÍ)

DEŠŤOVÁ KANALIZACE

PLNOVÝŠKOVÝ SYSTÉM / ŘEŠENÉ PŘÍPOJKY / VESTR. PLNOVÝŠKOVÝ

NAVRHOVANÁ TRASA TEPLOVODU (Kč. OP)

Z PŘEDLOŽENÉHO KLASOVÉHO POTRUBÍ FLEXALEN

NAVRHOVANÁ TRASA TEPLOVODU (Kč. OP)

Z PŘEDLOŽENÉHO PLASTOVÉHO POTRUBÍ FLEXALEN

NAVRHOVANÁ TRASA TEPLOVODU

Z OCELOVÉHO POTRUBÍ

NAVRHOVANÁ TRASA TEPLOVODU

Z OCELOVÉHO POTRUBÍ

STROMY KÁCENÉ

STROMY STAVAJÍCÍ A NOVĚ VYSAZENÉ

POZEMKY Z LV 111

ŘEŠENÉ ÚZEMÍ TOUTO PD - CELKOVĚ

REVITALIZACE ZÁMEČKÉHO PARKU

(NENÍ PŘEDMĚTEM TĚTO PD, JE ŘEŠENO SAM. PD)

TVRZISTÉ KLUCOV

K. a. Kloubov v Českého Brodu (66646), p. C, S12, S12, S13, S14,S1882, S1