


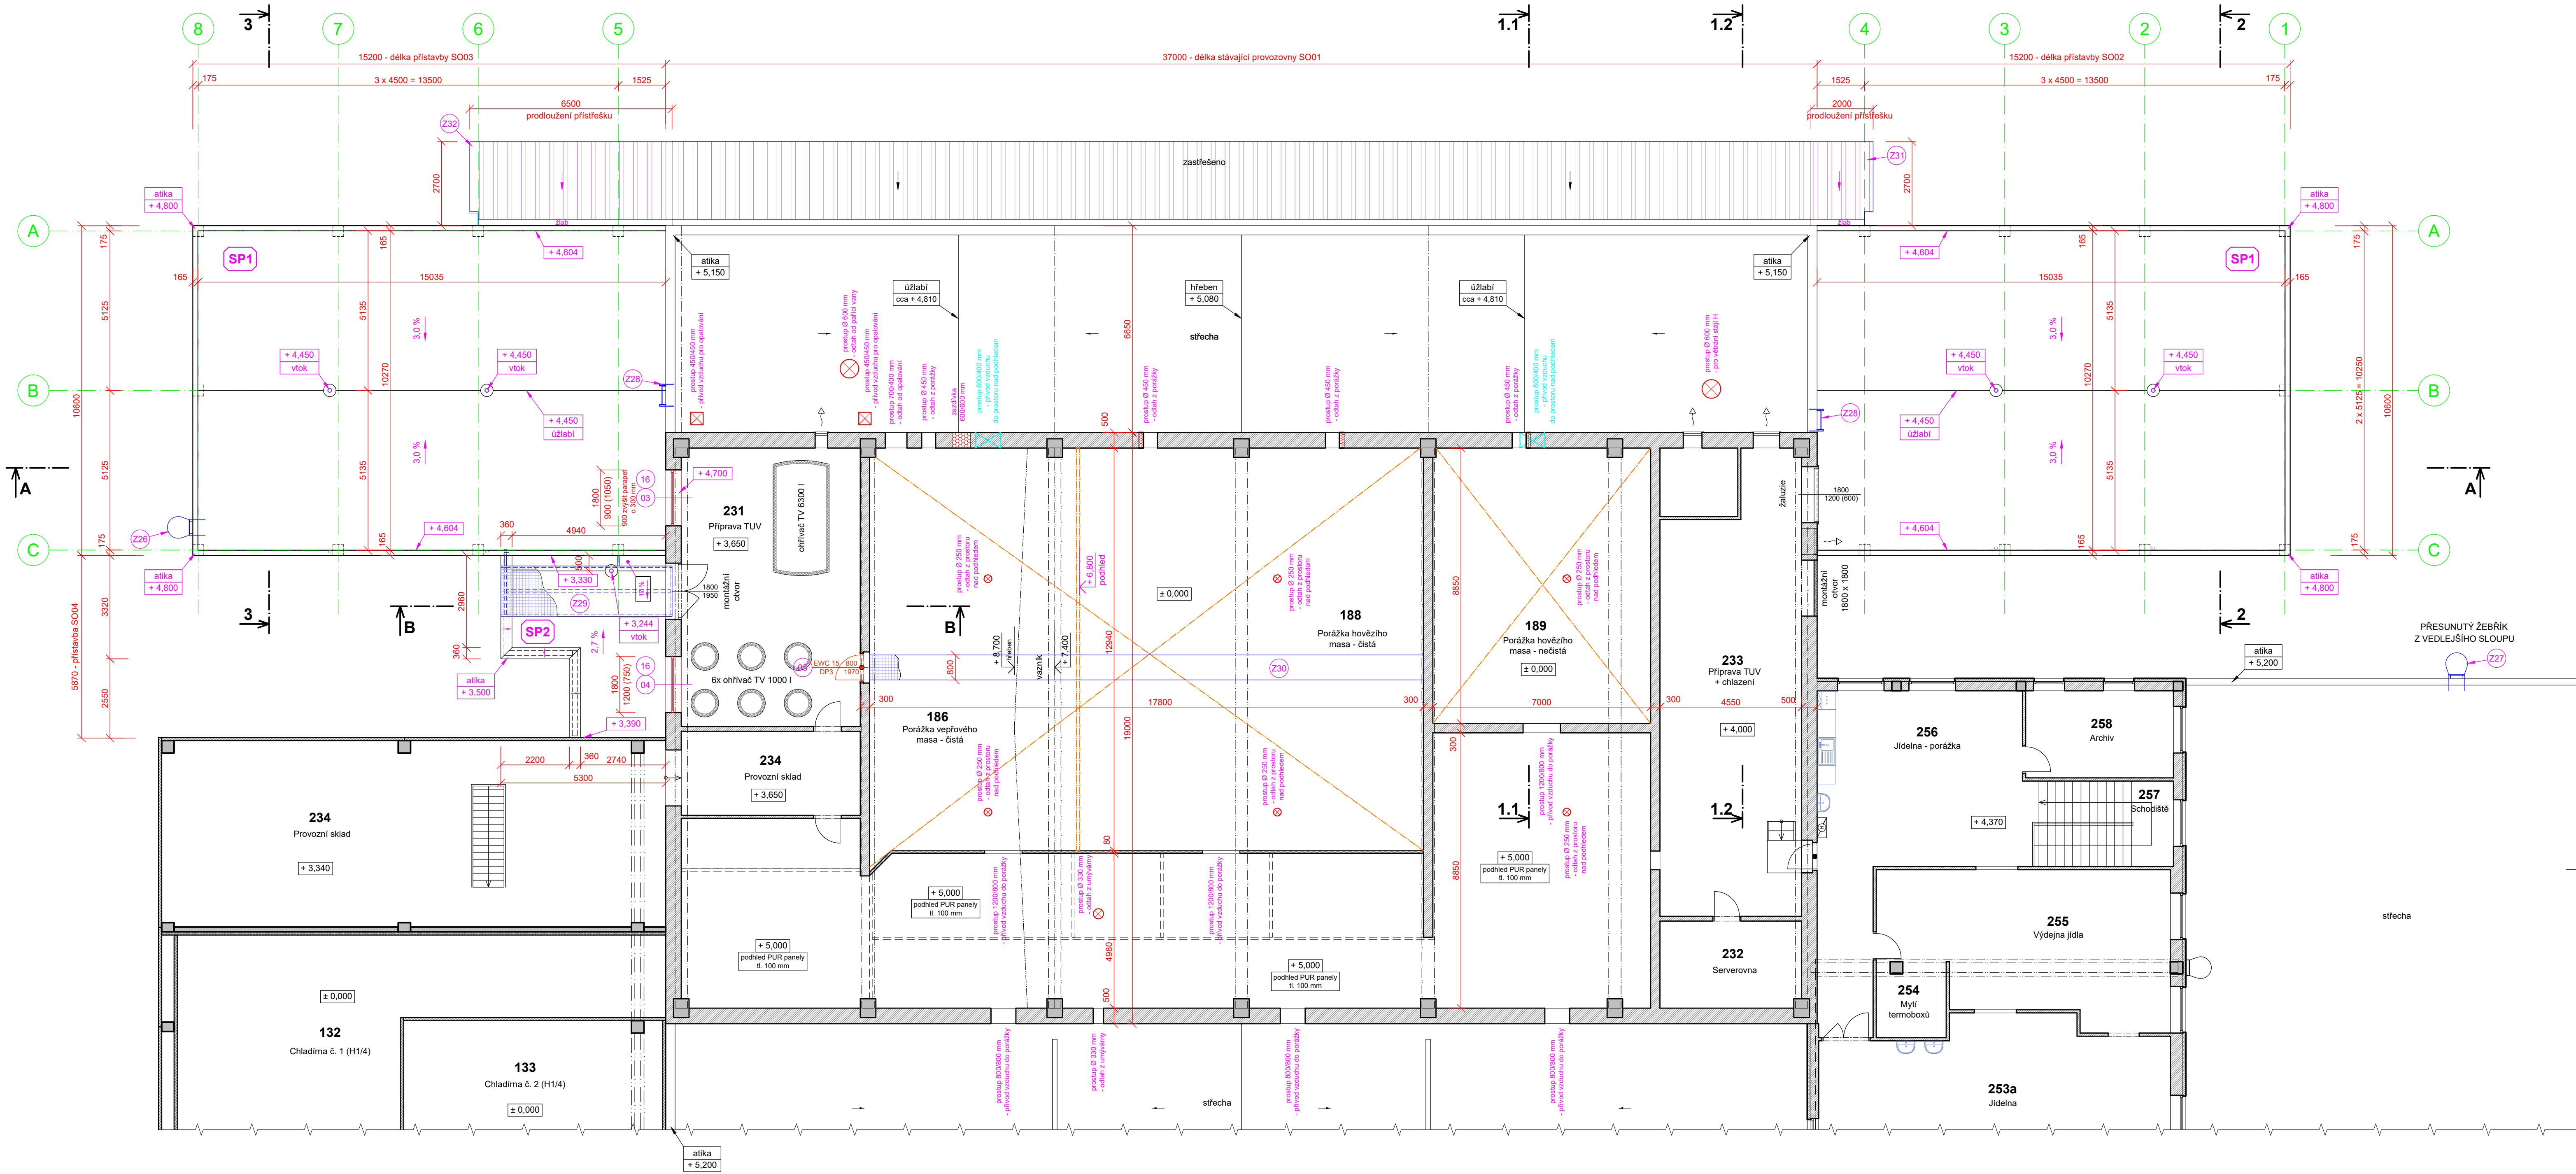


SCHÉMA OBJEKTU MASOKOMBINÁTU

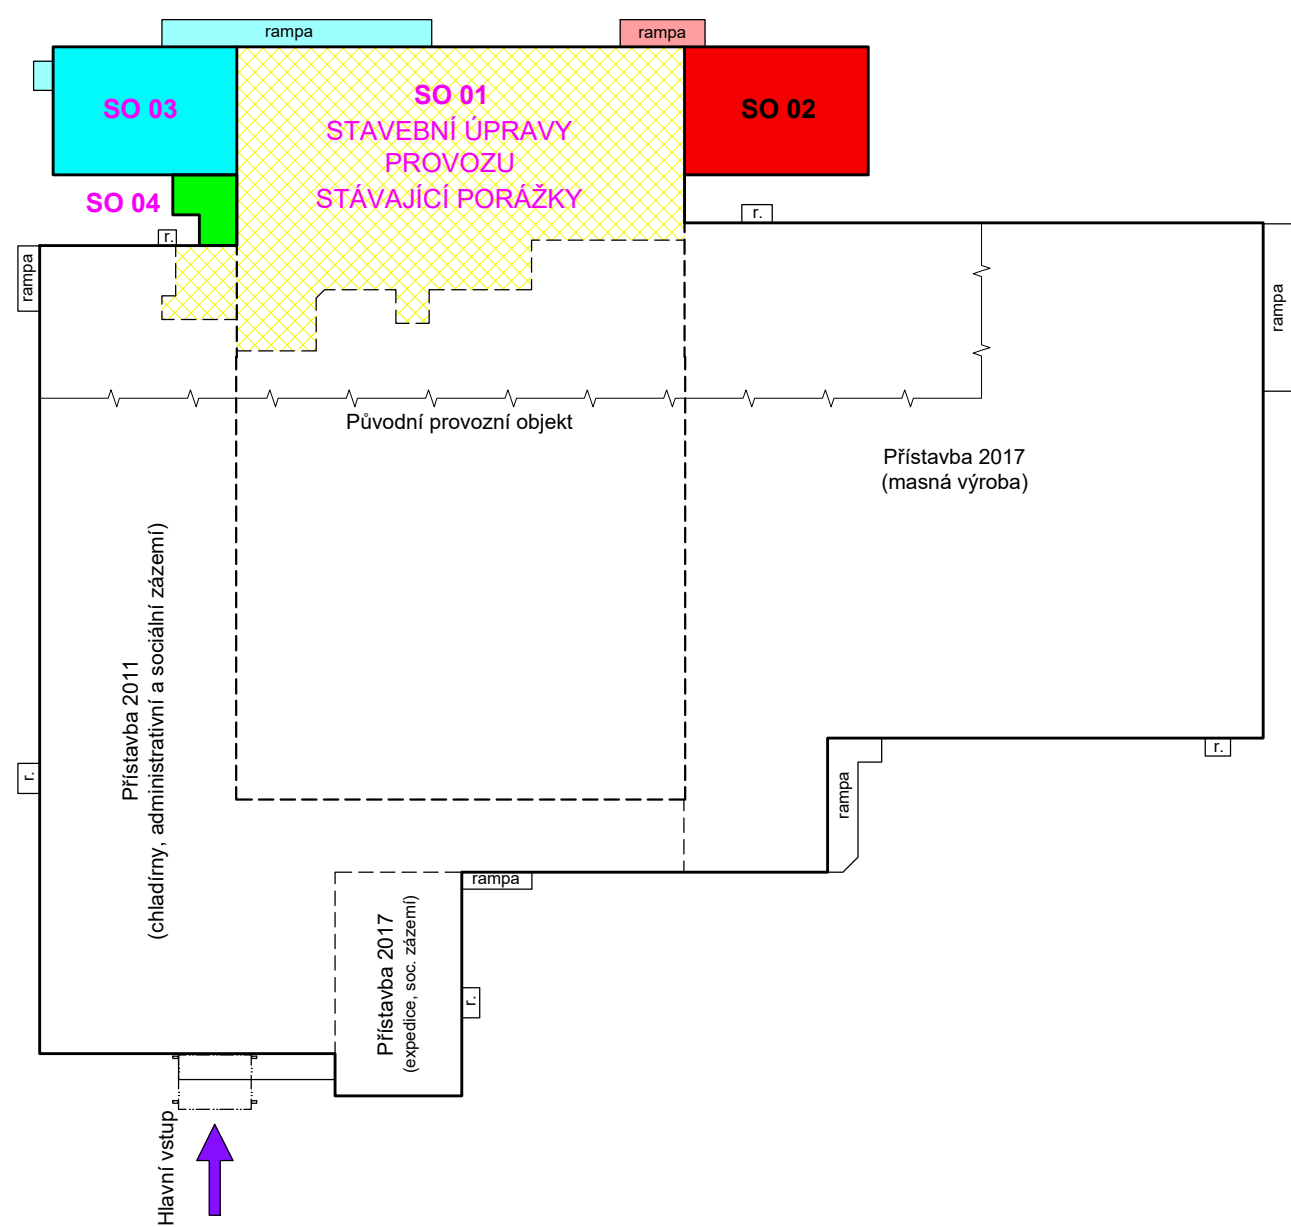

LEGENDA HMOT A MATERIÁLŮ


- STÁVAJÍCÍ ŽB. SLOUPY NOSNÝCH SKELETŮ (převažující průřezy 600/500, 400/400, 300/300 mm)
- STÁVAJÍCÍ ŽB. STĚNY tl. 160 mm
- STÁVAJÍCÍ NOSNÉ A VÝPLŇOVÉ NOSNÉ ZDIVO tl. 300, 450 mm a 500 mm
- STÁVAJÍCÍ CIHELNÉ PRÍČKY tl. 150 mm
- STÁVAJÍCÍ SENDVIČOVÉ PANELE PLECH-PUR-PLECH
- NOVÉ ZAZDÍVKY PŮVODNÍCH OTVORŮ Z KERAMICKÝCH BLOKŮ tl. 440 mm NA MZC 25
- NOVÉ ZAZDÍVKY Z PÓROBETONOVÝCH PRÍČKOVEK tl. 100 mm NA LEPIČÍ MALTU
- NOVÝ POHLED ZE ZAVĚŠENÝCH SENDVIČOVÝCH STĚNOVÝCH PIR PANELOŮ tl. 100 mm (nad rovinou řezu), panely přednostně uchyty k žb. vazníkům a stěnám
- NOVÉ ZÁMEČNICKÉ KONSTRUKCE (výplně otvorů, překlady, aj.)
- OSTATNÍ NOVÉ KONSTRUKCE (výplně otvorů, aj.)

SP1	STŘEŠNÍ PLAŠT ČEKÁREN SO02, SO03		
STŘEŠNÍ PVC FOLIE MECHANICKY KOTVENÁ	= 1,5 mm		
SEPARAČNÍ SKLOVLAKNITÁ TEXTILIE, gramáž 300 g/m²	= 2,5 mm		
SPÁDOVÉ KLIVY Z DESK EPS 150 S	0 - 154 mm		
DESKY EPS 150 S	100 mm		
PAROTĚSNÁ PE FOLIE	250 mm		
ŽB. PŘEDPÍATÝ STROPNÍ PANEL SPIROLL			
STŘEŠNÍ PLAŠT CELKEM	354 - 508 mm		

SP2	STŘEŠNÍ PLAŠT SKLÁDANÝ - PŘÍSTAVBA SO04		
STŘEŠNÍ PVC FOLIE MECHANICKY KOTVENÁ	= 1,5 mm		
SEPARAČNÍ SKLOVLAKNITÁ TEXTILIE, gramáž 300 g/m²	= 2,5 mm		
2x DESKA MW tl. 30 mm	60 mm		
PAROTĚSNÁ PE FOLIE	250 mm		
Fažn. STŘEŠNÍ TRAPÉZOVÉ NOSNÉ PLECHY, tl. 0,75 mm	160 mm		
STŘEŠNÍ PLAŠT CELKEM	384 mm		
INSTALAČNÍ DUTKA	390 - 600 mm		
ZAVĚŠENÝ KAZETOVÝ POHLED (s. v. 2500 mm)			

- POZNÁMKA:
- POZICE NOVÝCH OTVORŮ A PROSTUPŮ PRO VZT ZAŘÍZENÍ BUDOU UPŘESNĚNY PŘI REALIZACI DODAVATELEM VZT ZAŘÍZENÍ
 - STÁVAJÍ VĚTRACÍ OTVOR, VĚ. ŽALUZIE BUDE PŘI REALIZACI PŘÍPADNĚ VÝŠKOVĚ UPRAVEN DLE SKUTEČNÝCH ROZMĚRŮ A ÚROVNĚ NOVOHO STŘEŠNÍHO PLAŠTĚ PŘÍSTAVBY SO02

± 0,000 = 211,90 m n. m.

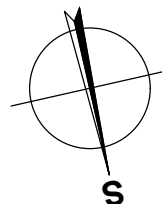

Zlep. projektant: Ing. ŠOUKAL	Vypracoval: Ing. ŠOUKAL	Schválil: Ing. KOMNĚK	BUILDINGcentrum - HSV, s.r.o.
Investor: CHOVSERVIS, a. s., Zemědělská 897/5, 500 03 Hradec Králové	Místo stavby: k. ú. Hlavečnick, parc. č. 663/23, st. 195/1	Úseč projekce: 584 01 Velká Meziříč	Karlovy 169/88
Název akce - objekt: MODERNIZACE PORÁŽKY TORO HLAVEČNÍK	Šuplet PD: dokumentace pro provádění stavby	Číslo zakázky: 6 025 19	Číslo výkresu: 105
D.1 - SO 01 + SO 02 + SO 03 + SO 04	Formát: 8 A4	Název výkresu - profese: D.1.1 - ARCHITEKTONICKO - STAVEBNÍ ŘEŠENÍ	PŮDORYS 2.NP + PŮDORYS STŘECH - NOVÝ STAV