


1NP

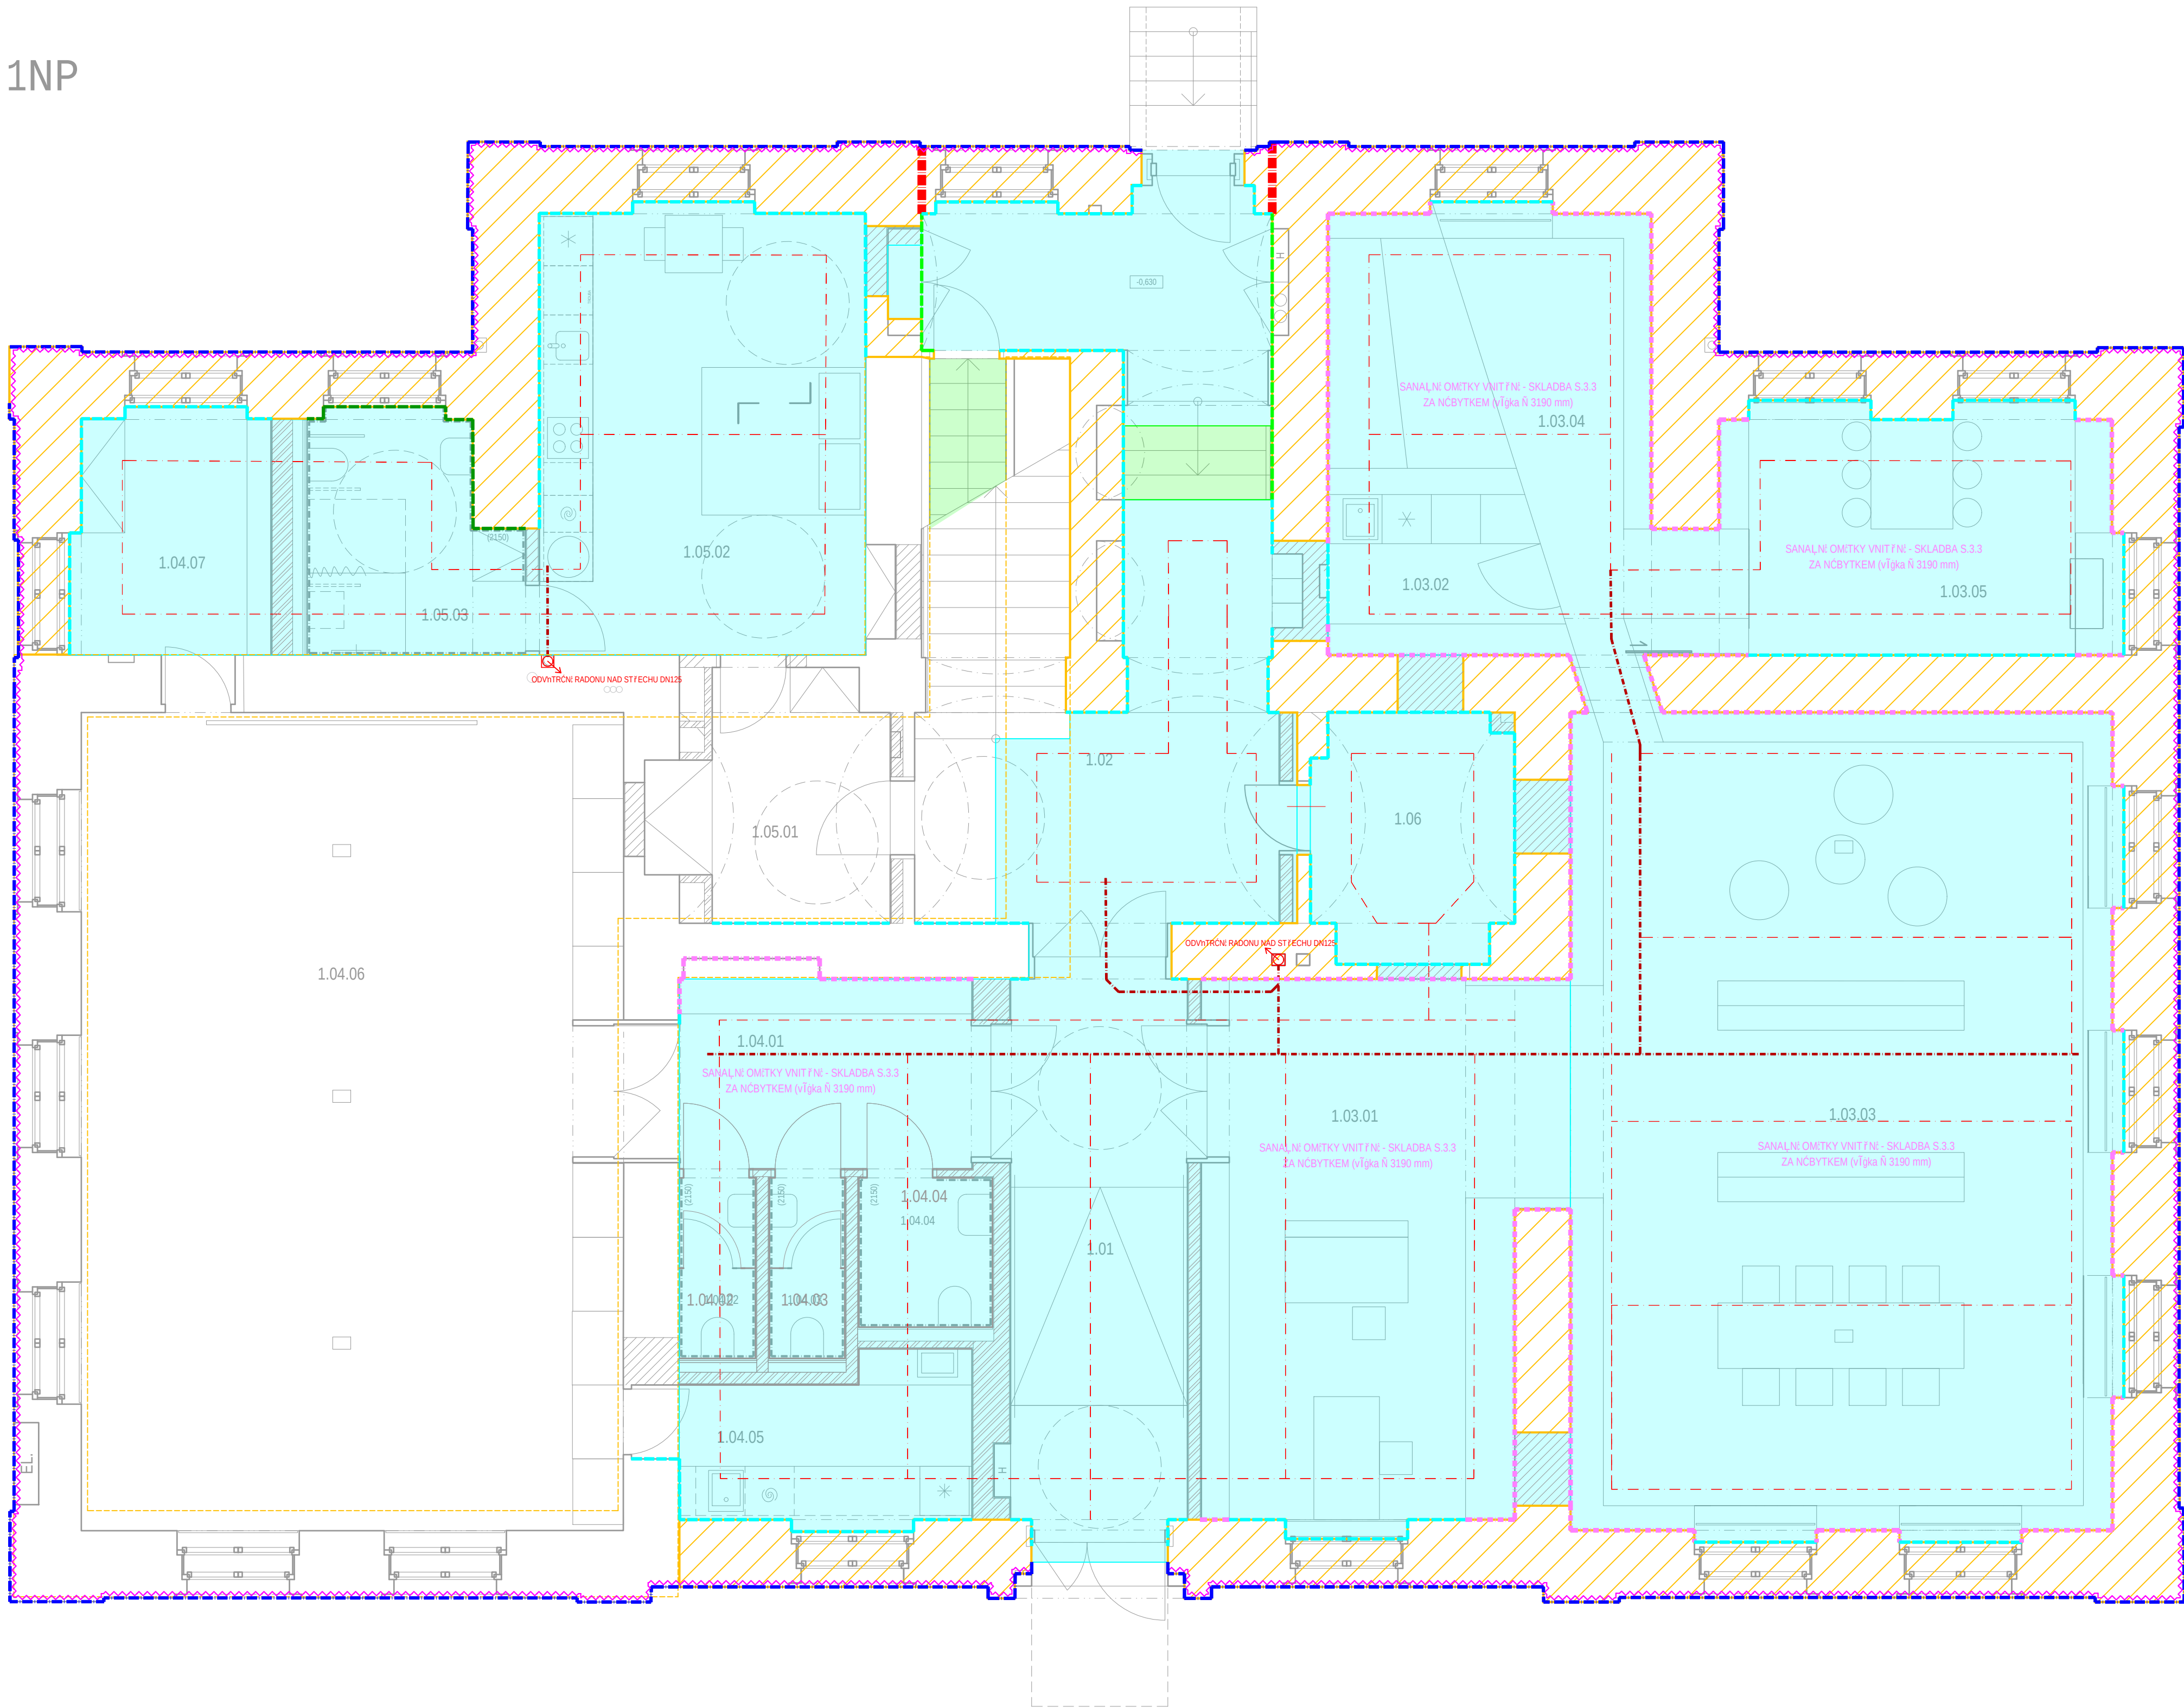

LEGENDA MÍSTNOSTI:			
č.m.	m ² stnosti	plocha	sv.vlžka
1.01	hlavní vstup do BD,	15,6 m ²	3,55 - 4,1m
1.02	chodba bytového domu	27,5 m ²	4,1 m
1.03	kuchovna		
1.03.01	vstup/výstupní pult	26,3 m ²	3,6 m
1.03.02	archiv, lazeňská kuchyňka	5,3 m ²	3,6 m
1.03.03	kuchovna dospělí	67,9 m ²	3,6 m
1.03.04	kuchovna děti - dětský koutek	15,9 m ²	3,6 m
1.03.05	kuchovna děti - studovna	15,6 m ²	3,6 m
1.04	komunitní centrum Archa		
1.04.01	chodba/předsíň	9,4 m ²	3,3 m
1.04.02	WC zaměstřanec	2,3 m ²	3,3 m
1.04.03	WC mužů	2,3 m ²	3,3 m
1.04.04	WC ženy / invalidní	2,6 m ²	3,3 m
1.04.05	lazeňská kuchyňka	8,2 m ²	3,6 m
1.04.06	klubovna	67,5 m ²	3,6 m
1.04.07	sklad/předsíň	7,6 m ²	3,6 m
1.05	byt 1.01 - bezbariérový		
1.05.01	předsíň	8,7 m ²	4,08 m
1.05.02	obývací pokoj s kk	21,8 m ²	3,6 m
1.05.03	kuchynka	4,4 m ²	3,3 m
1.06	kočárkárna	7,2 m ²	4,1 m

- LEGENDA
- STČVAJÍCÍ ZDIVO
- NOVÉ PŘÍLKY
- SDK PŘÍLKY
- DVOUŘÁDCÍ INJEKČNÍ PODLAHY
- IZOLACE PODLAH - SKLADBA F3/(F3b)
- IZOLACE SCHODIŠŤ - SKLADBA F2
- SVISLÉ INJEKČNÍ ZDIVA
- OBHOTOVÁNĚ - ODSOLOVÁNÍ OMĚTKY
- SANACE STĚN PROTI NEGATIVNÍMU PŮSOBNĚ VLHKOSTI - SKLADBA SO-01
- SANACE OMĚTKY VNITŘNÍ - SKLADBA S.3.2. - ĚTUKOVÉ - do 0,9 m
- SANACE OMĚTKY VNITŘNÍ - SKLADBA S.3.2. - POD OBKLAD - do 0,9 m
- SANACE OMĚTKY VNITŘNÍ - SKLADBA S.3.3. - ZA NČBYTKEM (vřka dle nřbytku)
- SANACE OMĚTKY VNĚJŠÍ - SKLADBA S.5.1. - SOKLY (do vřky parapetř oken v 1.NP)
- HRANICE SANOVANĚHO SUTERĚNU
- ODVĚTRČNÍ RADONU - SBĚRNĚ POTRUBE DN110
- ODVĚTRČNÍ RADONU - PERFOROVANĚ POTRUBE DN65