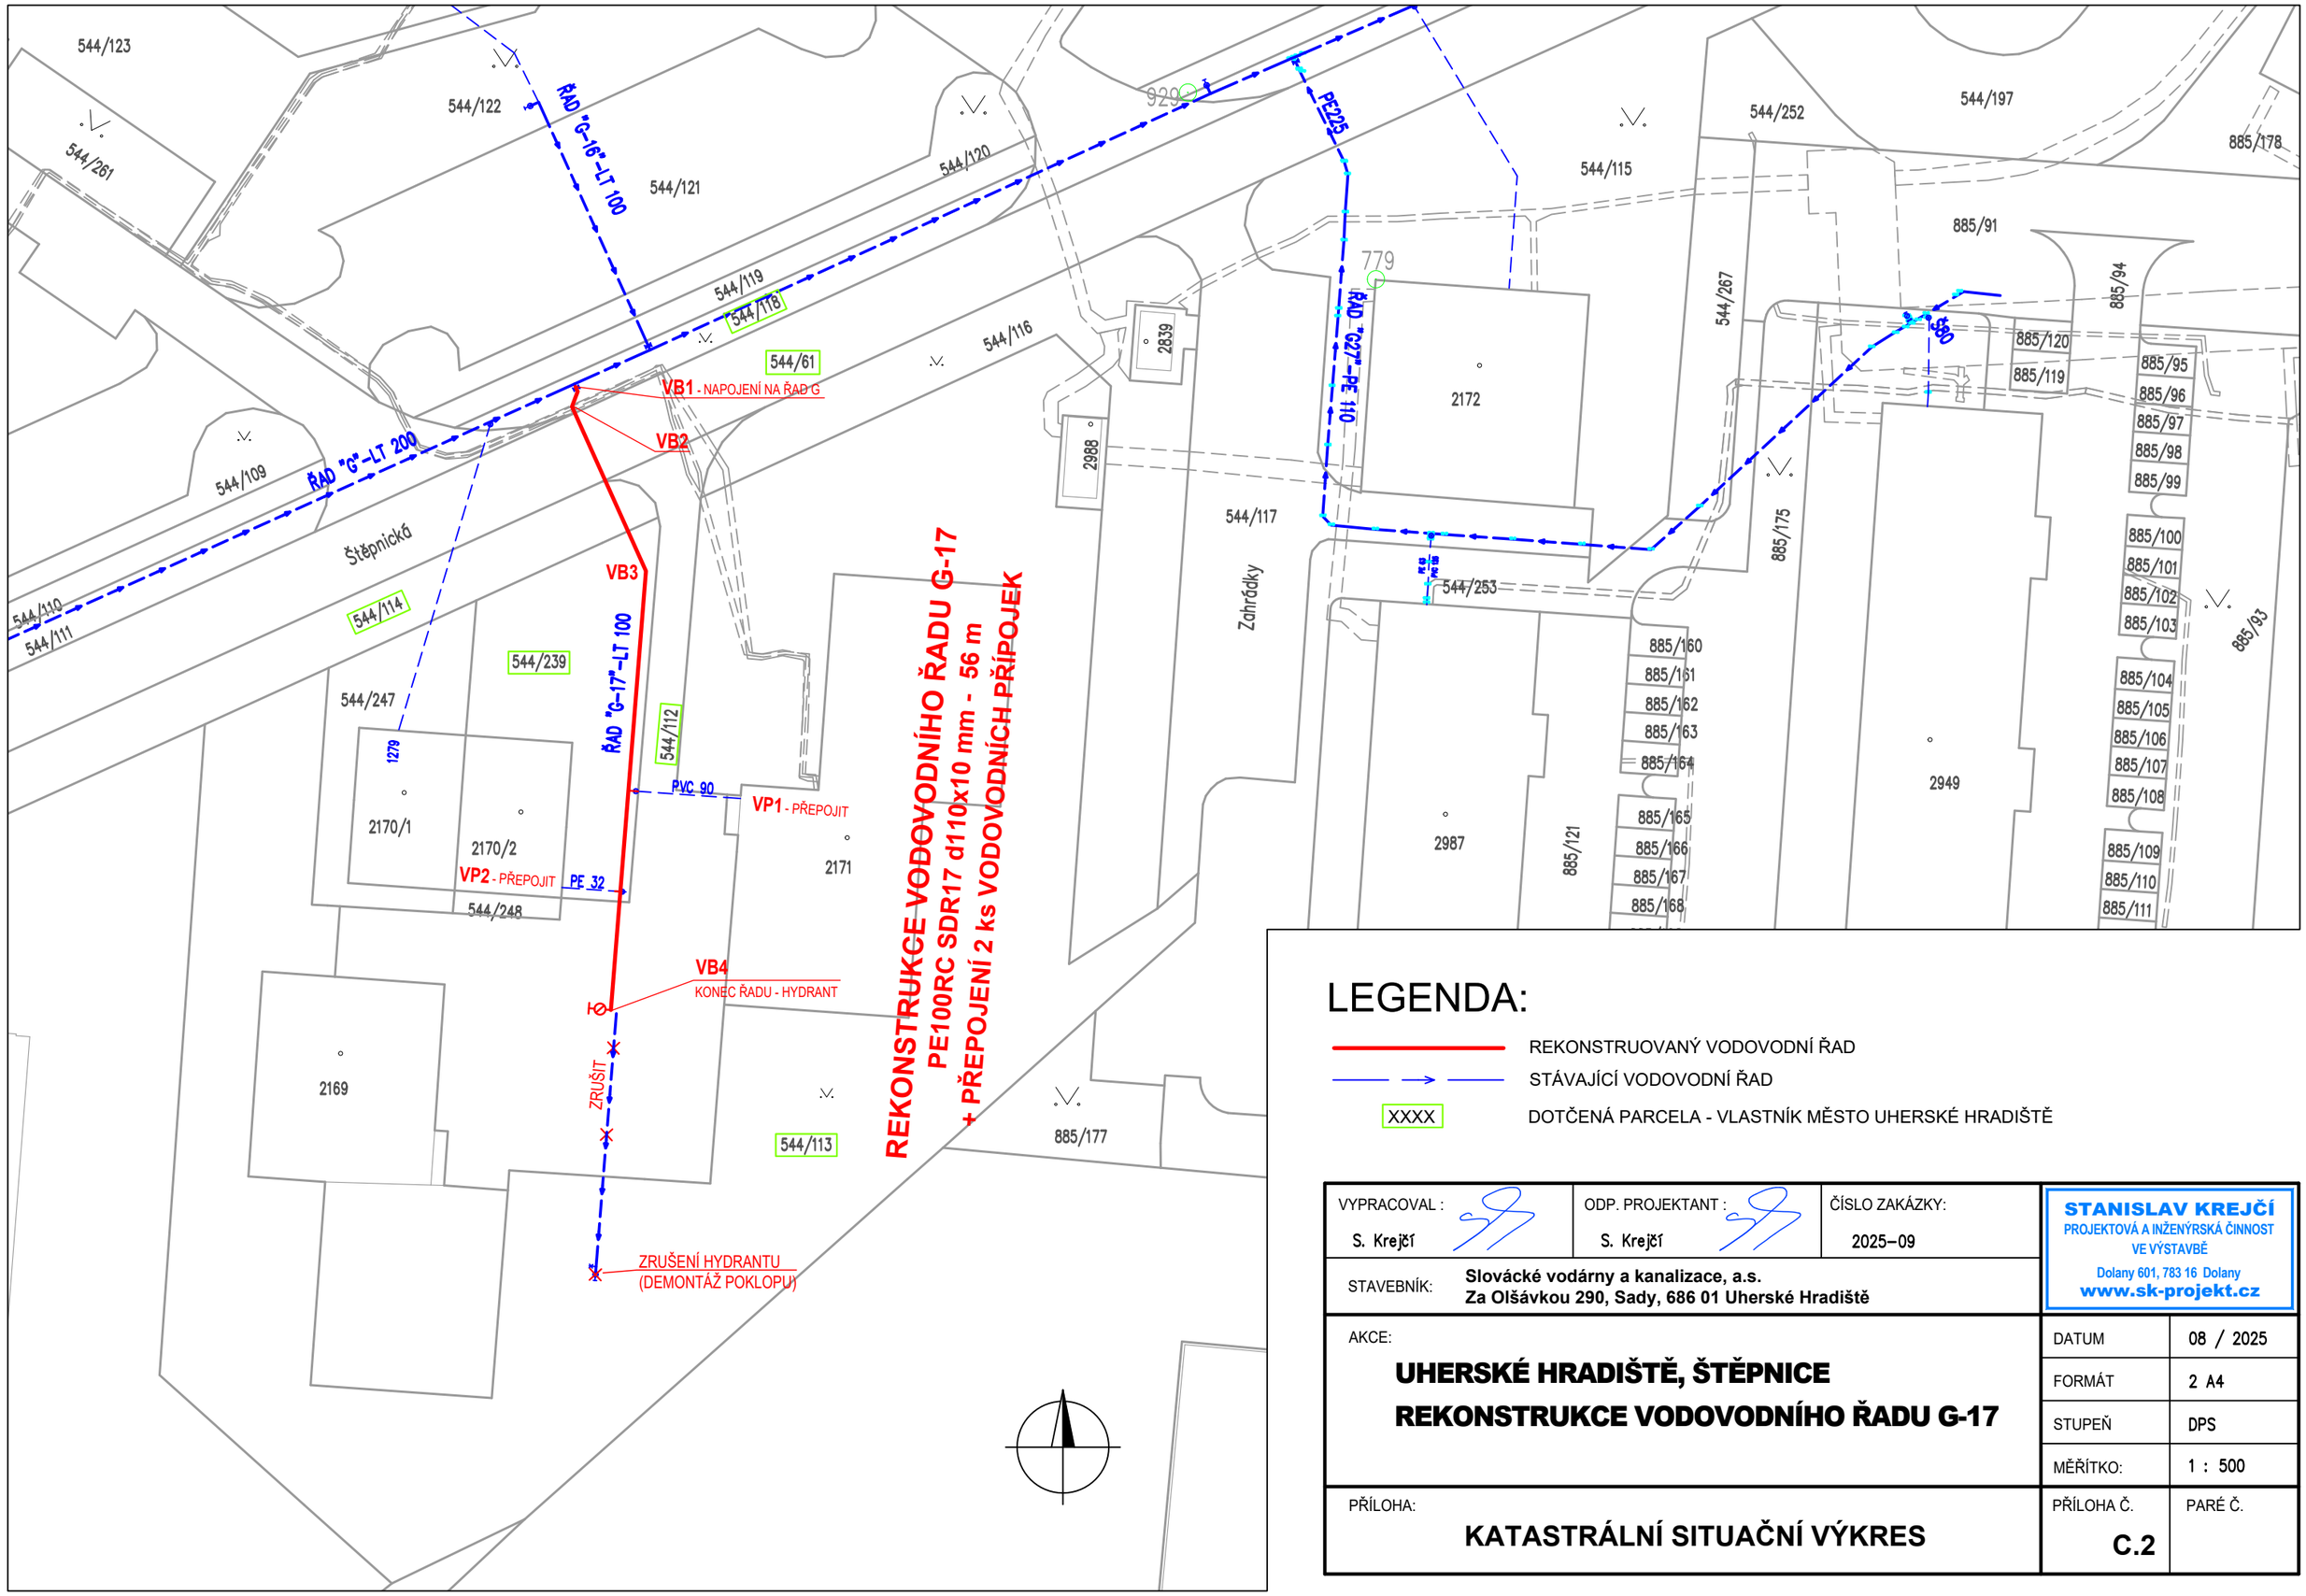


LEGENDA:

- REKONSTRUOVANÝ VODOVODNÍ ŘAD
- STÁVAJÍCÍ VODOVODNÍ ŘAD
- XXXX — DOTČENÁ PARCELA - VLASTNÍK MĚSTO UHERSKÉ HRADIŠTĚ

VYPRACOVAL : S. Krejčí	ODP. PROJEKTANT : S. Krejčí	ČÍSLO ZAKÁZKY: 2025–09
STAVEBNÍK:	Slovácké vodárny a kanalizace, a.s. Za Olšávkou 290, Sady, 686 01 Uherské Hradiště	

STANISLAV KREJČÍ
PROJEKTOVÁ A INŽENÝRSKÁ ČINNOST VE VÝSTAVBĚ
Dolany 601, 783 16 Dolany
www.sk-projekt.cz

AKCE:

UHERSKÉ HRADIŠTĚ, ŠTĚPNICE
REKONSTRUKCE VODOVODNÍHO ŘADU G-17

DATUM	08 / 2025
FORMÁT	2 A4
STUPEŇ	DPS
MĚŘÍTKO:	1 : 500

PŘÍLOHA:

KATASTRÁLNÍ SITUAČNÍ VÝKRES

PŘÍLOHA Č.	PARÉ Č.
C.2	