


Souřadnice vytyčovacíh bodů chodníků v zahradě

Číslo bodu	souřadnice S-JTSK		VÝŠKA BODU	POPIS BODU
	X	Y		
PLOCHY V ZAHRADĚ				
Z1	-730 639.72	-1 047 304.26	253.90	STŘ. KRUH. SERADISTĚ
Z2	-730 629.92	-1 047 306.29		VB1- KRUH, R=6,0
Z3	-730 631.00	-1 047 279.77		VB2- KRUH, R=20,0
Z4	-730 605.86	-1 047 287.67		VB3- KRUH, R=6,0
Z5	-730 609.72	-1 047 304.14		VB4- KRUH, R=11,0
Z6	-730 620.01	-1 047 290.53		VB5- KRUH, R=24,60
Z7	-730 633.11	-1 047 311.36	253.93	OKRUH
Z8	-730 631.36	-1 047 300.46	253.93	OKRUH
Z9	-730 626.20	-1 047 299.18	253.92	OKRUH
Z10	-730 613.16	-1 047 288.80	253.95	OKRUH
Z11	-730 611.22	-1 047 284.97	253.95	OKRUH
Z12	-730 599.88	-1 047 287.27	253.90	OKRUH
Z13	-730 598.72	-1 047 304.17	253.90	OKRUH
Z14	-730 609.72	-1 047 315.14	253.90	OKRUH
Z15	-730 620.01	-1 047 315.14	253.90	OKRUH
Z16	-730 613.64	-1 047 291.40	253.96	OKRUH/ UČEBNA VENKOVNÍ
Z17	-730 609.83	-1 047 294.88	253.85	UČEBNA VENKOVNÍ
Z18	-730 604.87	-1 047 291.59	253.85	UČEBNA VENKOVNÍ
Z19	-730 600.24	-1 047 295.11	253.91	OKRUH/ UČEBNA VENKOVNÍ
Z20	-730 606.74	-1 047 299.86		GABION LAVICE- PÍSKOVISTĚ
Z21	-730 604.55	-1 047 301.06		GABION LAVICE- PÍSKOVISTĚ
Z22	-730 609.19	-1 047 301.60		GABION LAVICE- PÍSKOVISTĚ
Z23	-730 592.50	-1 047 301.62	253.90	GABION LAVICE- AMFITEATR
Z24	-730 589.24	-1 047 304.12	253.96	GABION LAVICE- AMFITEATR
Z25	-730 586.79	-1 047 303.58	254.00	GABION LAVICE- AMFITEATR
Z26	-730 585.59	-1 047 307.97	254.00	GABION LAVICE- AMFITEATR
Z27	-730 588.83	-1 047 310.65	254.00	GABION LAVICE- AMFITEATR
Z28	-730 590.63	-1 047 309.36	253.96	GABION LAVICE- AMFITEATR
Z29	-730 593.49	-1 047 310.15	253.93	GABION LAVICE- AMFITEATR
Z30	-730 594.54	-1 047 307.72	253.90	GABION LAVICE- AMFITEATR
Z31	-730 597.56	-1 047 304.94		VB6- CHODNÍK, R=4,17

Souřadnice vytyčovacíh bodů komunikace

Číslo bodu	souřadnice S-JTSK		VÝŠKA BODU	POPIS BODU
	X	Y		
OSA KOMUNIKACE				
K1	-730 680.72	-1 047 318.09	253.02	ZÚ
K1A	-730 681.27	-1 047 316.66	253.07	STŘED KŘÍŽOVATKY
K1B	-730 689.57	-1 047 319.85		
K2	-730 683.81	-1 047 310.04	253.32	ZO 1
K3	-730 687.23	-1 047 301.13		VB 1
K4	-730 681.22	-1 047 294.94	253.84	VJEZDOVÁ BRÁNA
K5	-730 680.56	-1 047 294.20	253.85	KO 1
K6	-730 668.27	-1 047 281.43	253.71	ZÁČ.PARKOVÁNÍ
K7	-730 642.57	-1 047 254.75	254.06	KU-PRÍSTŘEŠEK

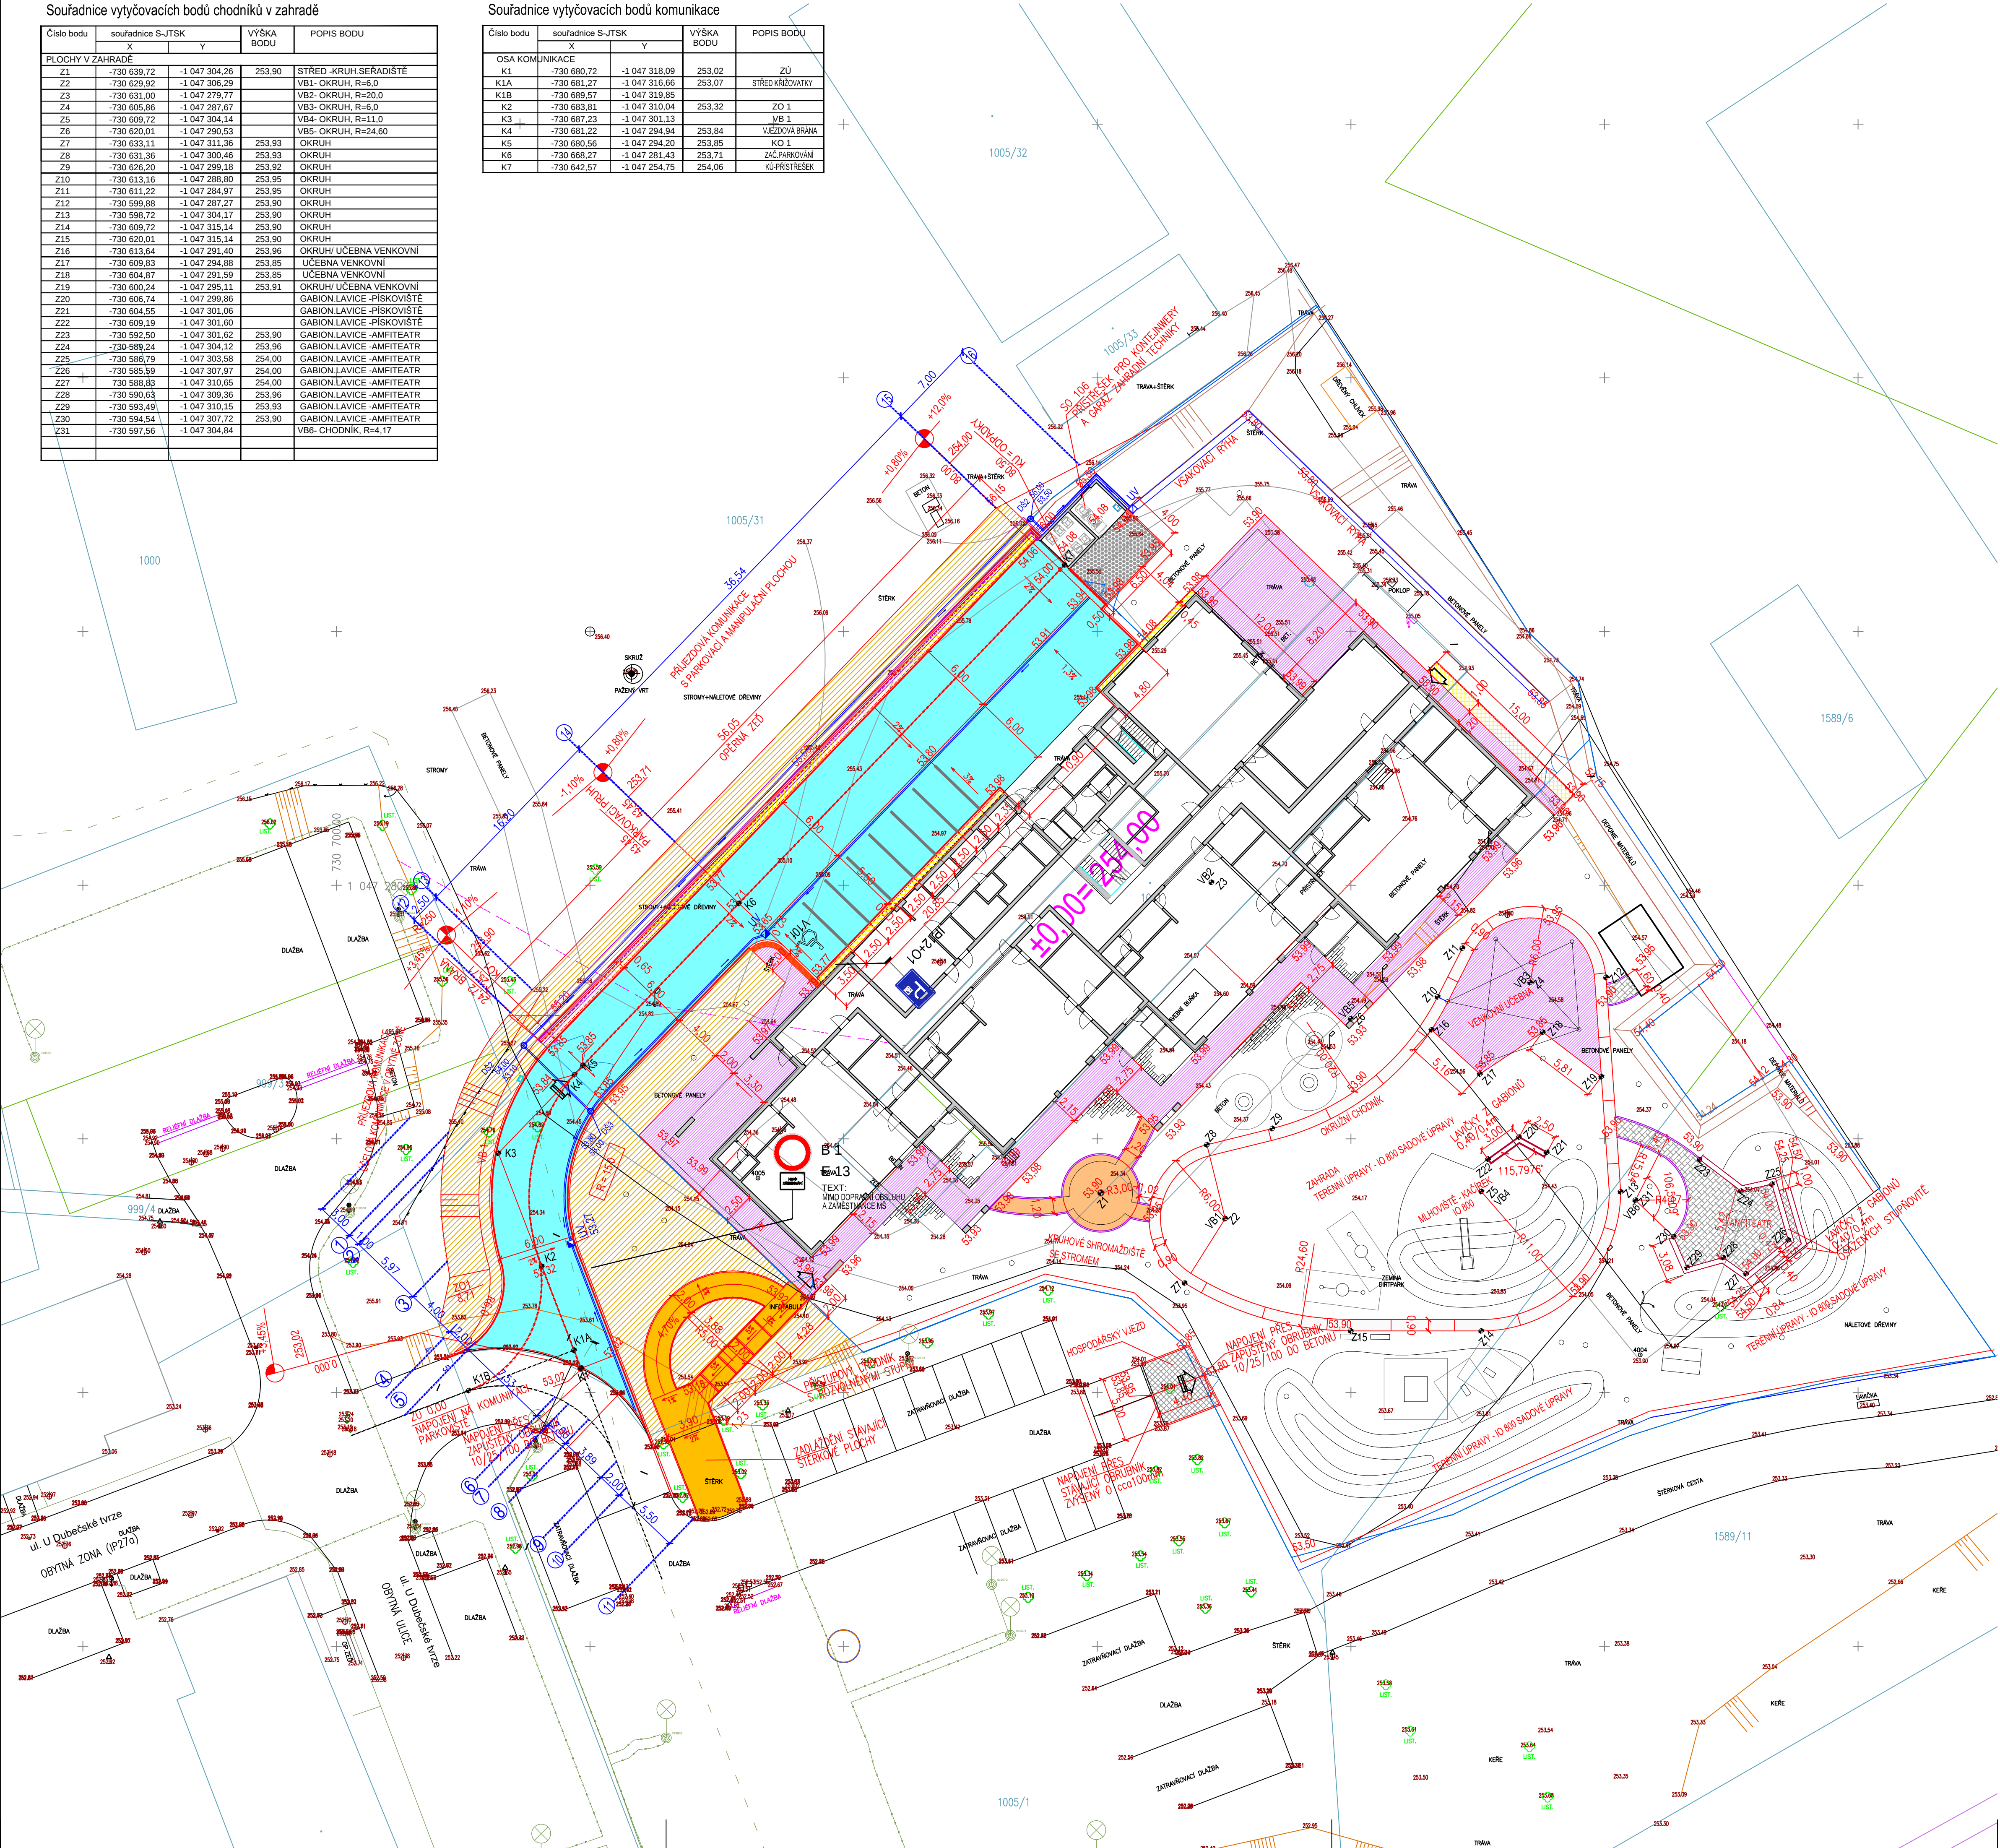

LEGENDA PLOCH :

PLOCHY VNĚJŠÍ

- KOMUNIKACE – KRYT DLAŽDEŇY BETON.DLAŽBOU 80mm
BETON.SKLADEBNÁ DLAŽBA 200/100/80mm, ŠEDÁ
- PRÍSTUPOVÝ VNĚJŠÍ CHODNÍK – KRYT DLAŽDEŇY
BETON.SKLADEBNÁ DLAŽBA 200/200/60mm, ŠEDÁ
- OBVODOVÝ CHODNÍK U BUDOVY – KRYT DLAŽDEŇY
BETON.DLAŽBA 100/600/100mm, ŠEDÁ
- DLAŽBA V ROZÍCH OBVODOVÉHO CHODNÍKU – ROZVOLNĚNÁ DLAŽBA
BETON.DLAŽBA 100/600/100mm, ŠEDÁ S NEPRAVIDELNÝM OKRAJEM
- OKAPOVÝ CHODNÍK, PRUH U OPĚRNÉ ZDI, PRUH ZA BUDOVOU – ŘÍČNÍ ŠTĚRK
- PLOCHY VEGETAČNÍ ZAHRNUTÉ DO IO 200
SROVNÁNÍ TERENU DO OROVNĚ POD OHUMUSOVÁNÍ (IO 800)
- TECHNICKÝ VJEZD ZAHRADY – KRYT ŠTĚRKOVÝ

PLOCHY V ZAHRADĚ

- OKRUŽNÍ CHODNÍK – KRYT MONOLITICKÝ BETON
- PLOCHA SHROMAŽDIŠTĚ DĚTI,CHODNÍKY, VENKOVNÍ UČEBNA, – KRYT DLAŽDEŇY
BETON.DLAŽBA DROBNÁ 100/100/60mm, ŠEDÁ
- AMFITEATR – KRYT Z MINERÁLNÍHO BETONU
- PLOCHA U GARÁŽE ZADRADNÍ TECHNIKY – KRYT DLAŽDEŇY
VEGETAČNÍ PLASTOVÉ TVAROVKY
- OBROUBNÍK SILNIČNÍ 15/25/100 – ZVÝŠENÝ 100mm
- OBROUBNÍK NÁJEZDOVÝ 15/15/100 – ZVÝŠENÝ 20mm
- OBROUBNÍK CHODNÍKŮ– 6/20/100 ZVÝŠENÝ 60mm
- OBROUBNÍK CHODNÍKŮ– 6/20/100 ZAPUŠTENÝ
- OBROUBA CHODNÍKŮ ZAHRADY – KOSTKA BETONOVÁ 100/100/80mm
- PODÉLNÁ DRENÁŽ Js100
- OPĚRNÁ BETONOVÁ ZEĎ
- STUPNĚ Z GABIONŮ 400/400mm

0,000 = 254,000 m n.m. B.p.v.
generální projektant

A99
Atelier 99 s.r.o.
Purkyňova 719/99
612 00 Brno

architekt Ing. arch. Jiří Belčák
HIP Ing. Ivana Ambrožová
ved. projektant Ing. Martin Jeřábek
stavebník Městská část Praha - Dubeč, Starodubečská 401/36, 10700 Praha 10

projektant části

Ing. Petr Ambrož
Purkyňova 19/99
612 00 Brno
e-mail: ambroz.pet@vdy.cz

vypracoval Ing. Petr Ambrož
kontroloval Ing. Ivana Ambrožová
zodp. projektant Ing. Petr Ambrož

název stavby

objekt **IO 200 - KOMUNIKACE A ZPEVNĚNÉ PLOCHY**

část

název dokumentu

SITUACE PLOCH

číslo pare

zakázka A-20-01

datum 08/2021

stupeň DPS

měřítok 1:250

číslo přílohy

02.