


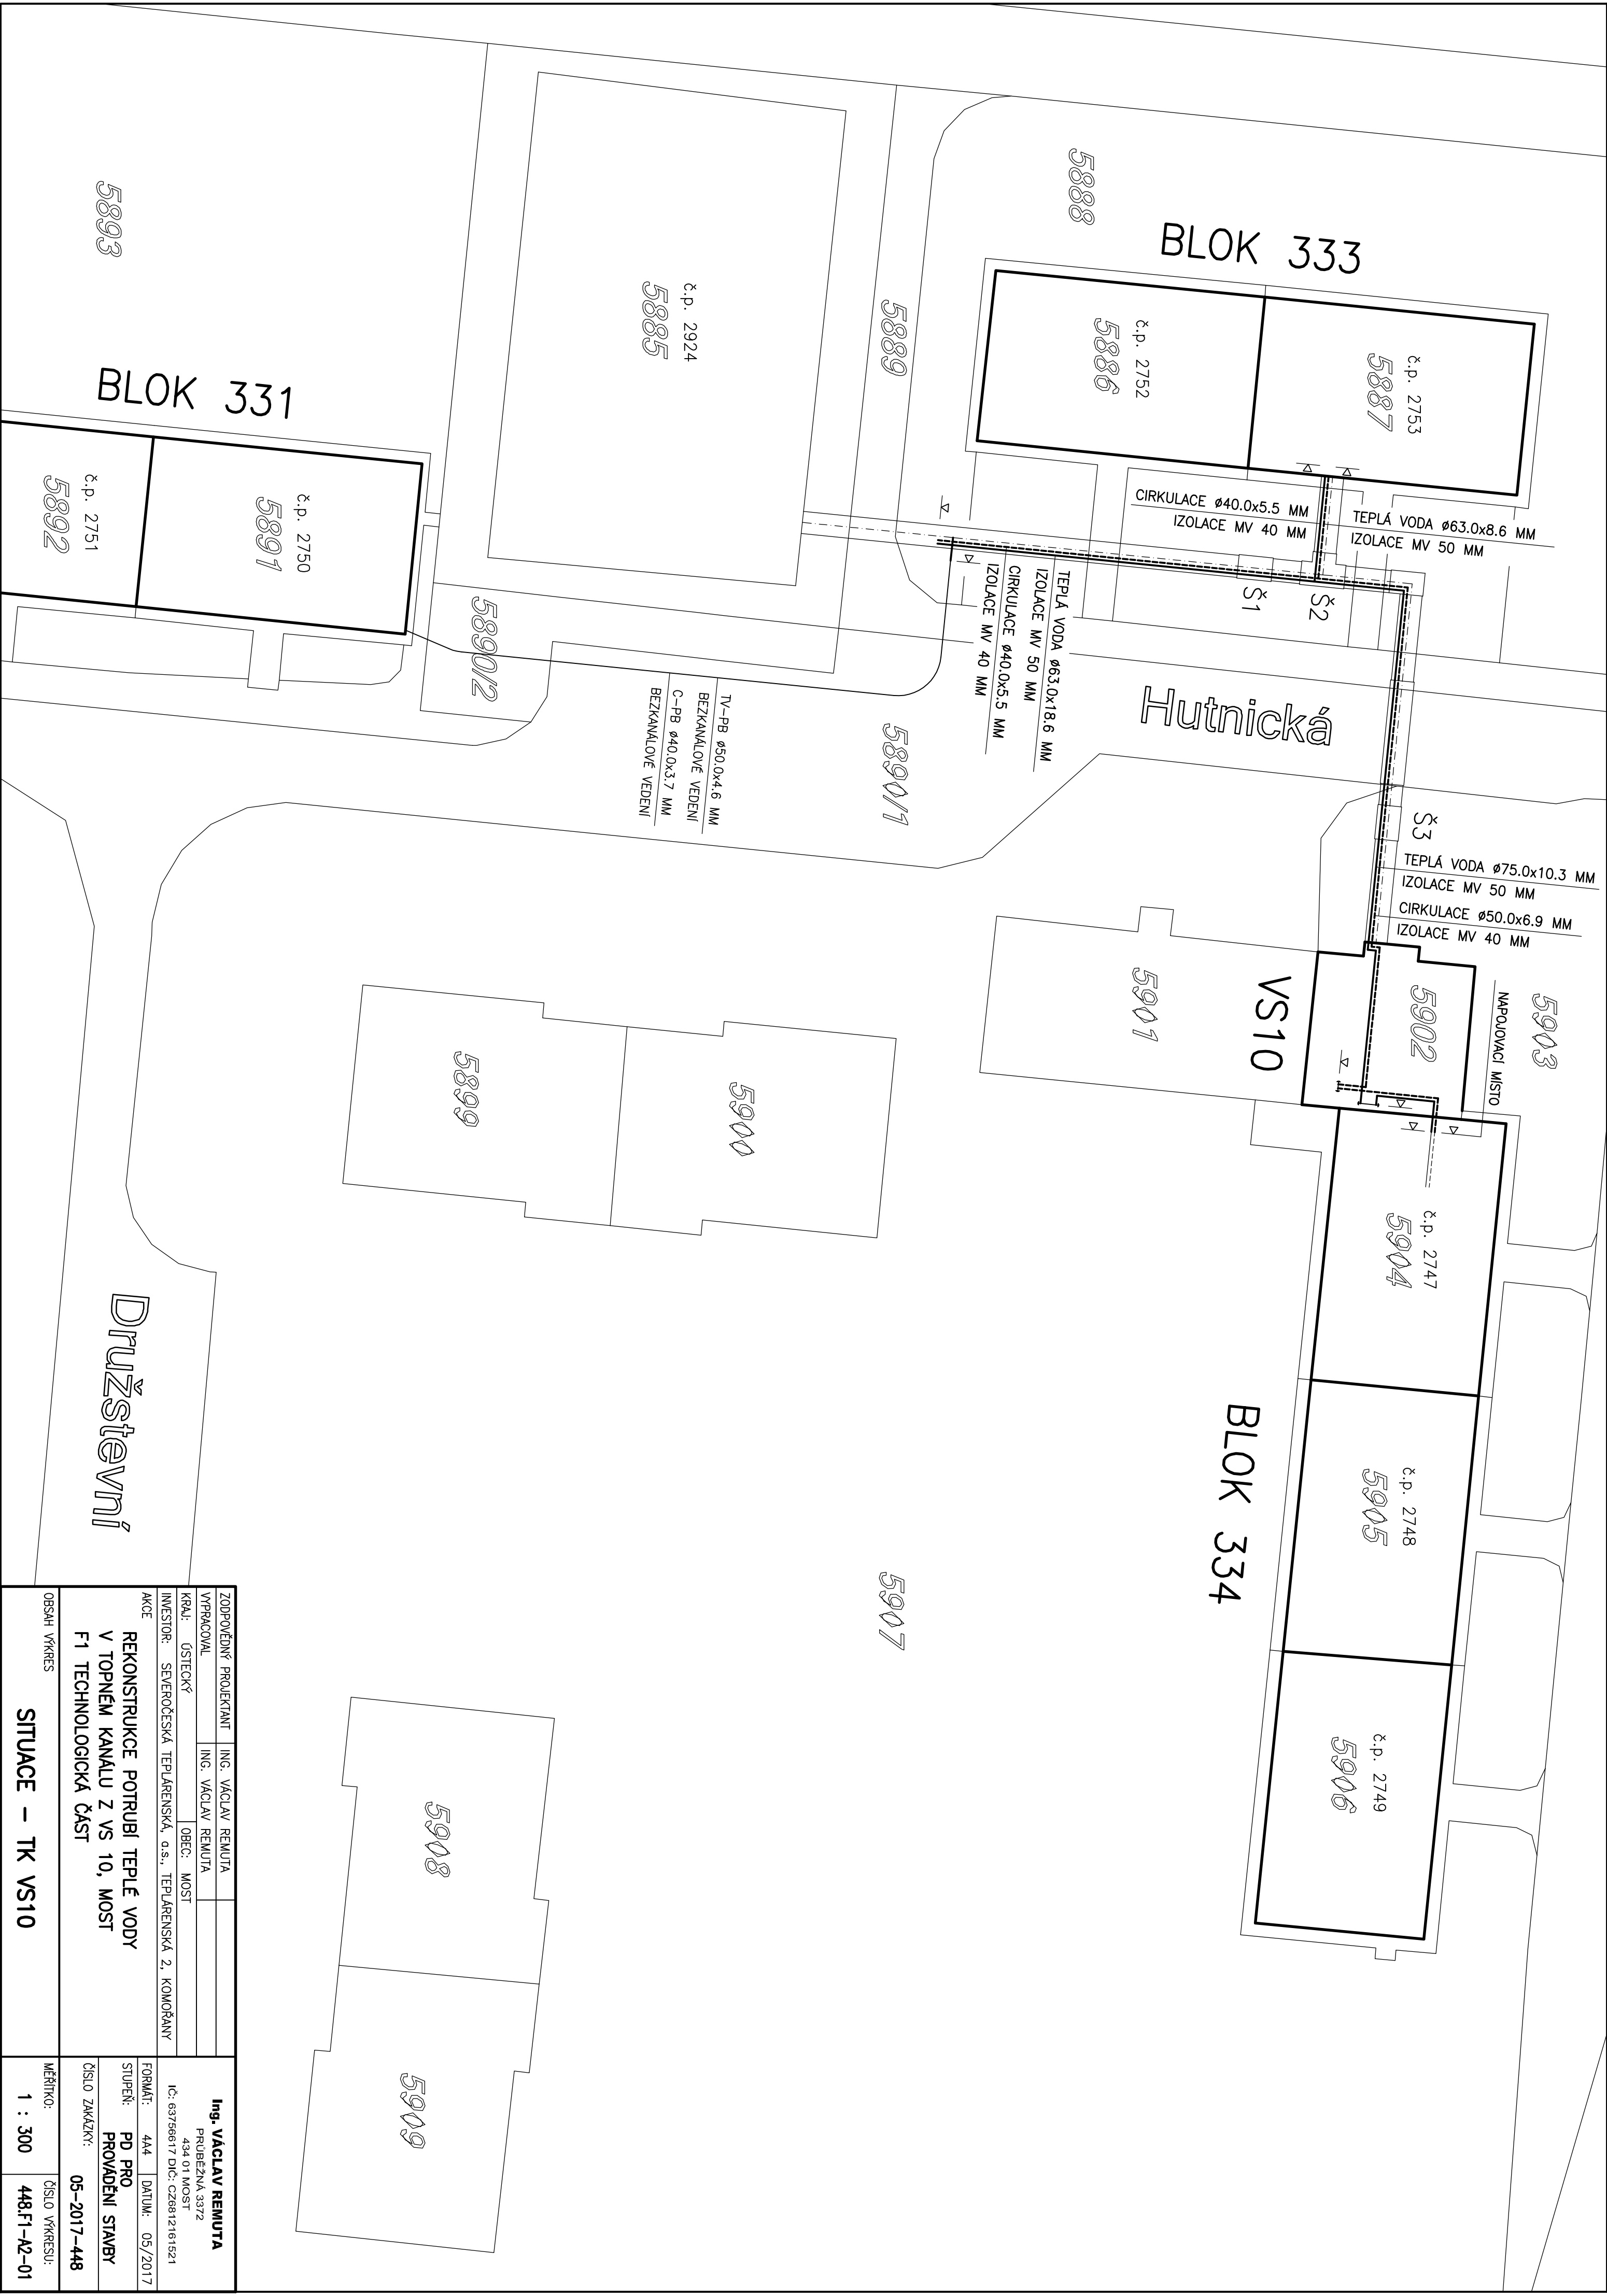

ZODPOVĚDNÝ PROJEKTANT		ING. VÁCLAV REMUTA	
VYPRACOVAL		ING. VÁCLAV REMUTA	
KRAJ:	ÚSTECKÝ	OBEC:	MOST
INVESTOR: SEVEROČESKÁ TEPLÁRENSKÁ, a.s., TEPLÁRENSKÁ 2, KOMORÁNY			
AKCE			
REKONSTRUKCE POTRUBÍ TEPLÉ VODY V TOPNÉM KANÁLU Z VS 10, MOST F1 TECHNOLOGICKÁ ČÁST			
OBSAH VÝKRES		MĚŘÍTKO:	ČÍSLO VÝKRESU:
SITUACE – TK VS10		1 : 300	448.F1-A2-01
		Ing. VÁCLAV REMUTA	
		PRUBEŽNÁ 3372	
		434 01 MOST	
		IC: 63756617 DIČ: CZ6812161521	
FORMÁT:	4A4	DATUM:	05/2017
STUPEŇ:	PD PRO		
ČÍSLO ZAKÁZKY:	PROVADĚNÍ STAVBY		
	05-2017-448		