


# REKONSTRUKCE ULICE PŘÍČNÁ

## CELKOVÝ A KOORDINAČNÍ SITUAČNÍ VÝKRES

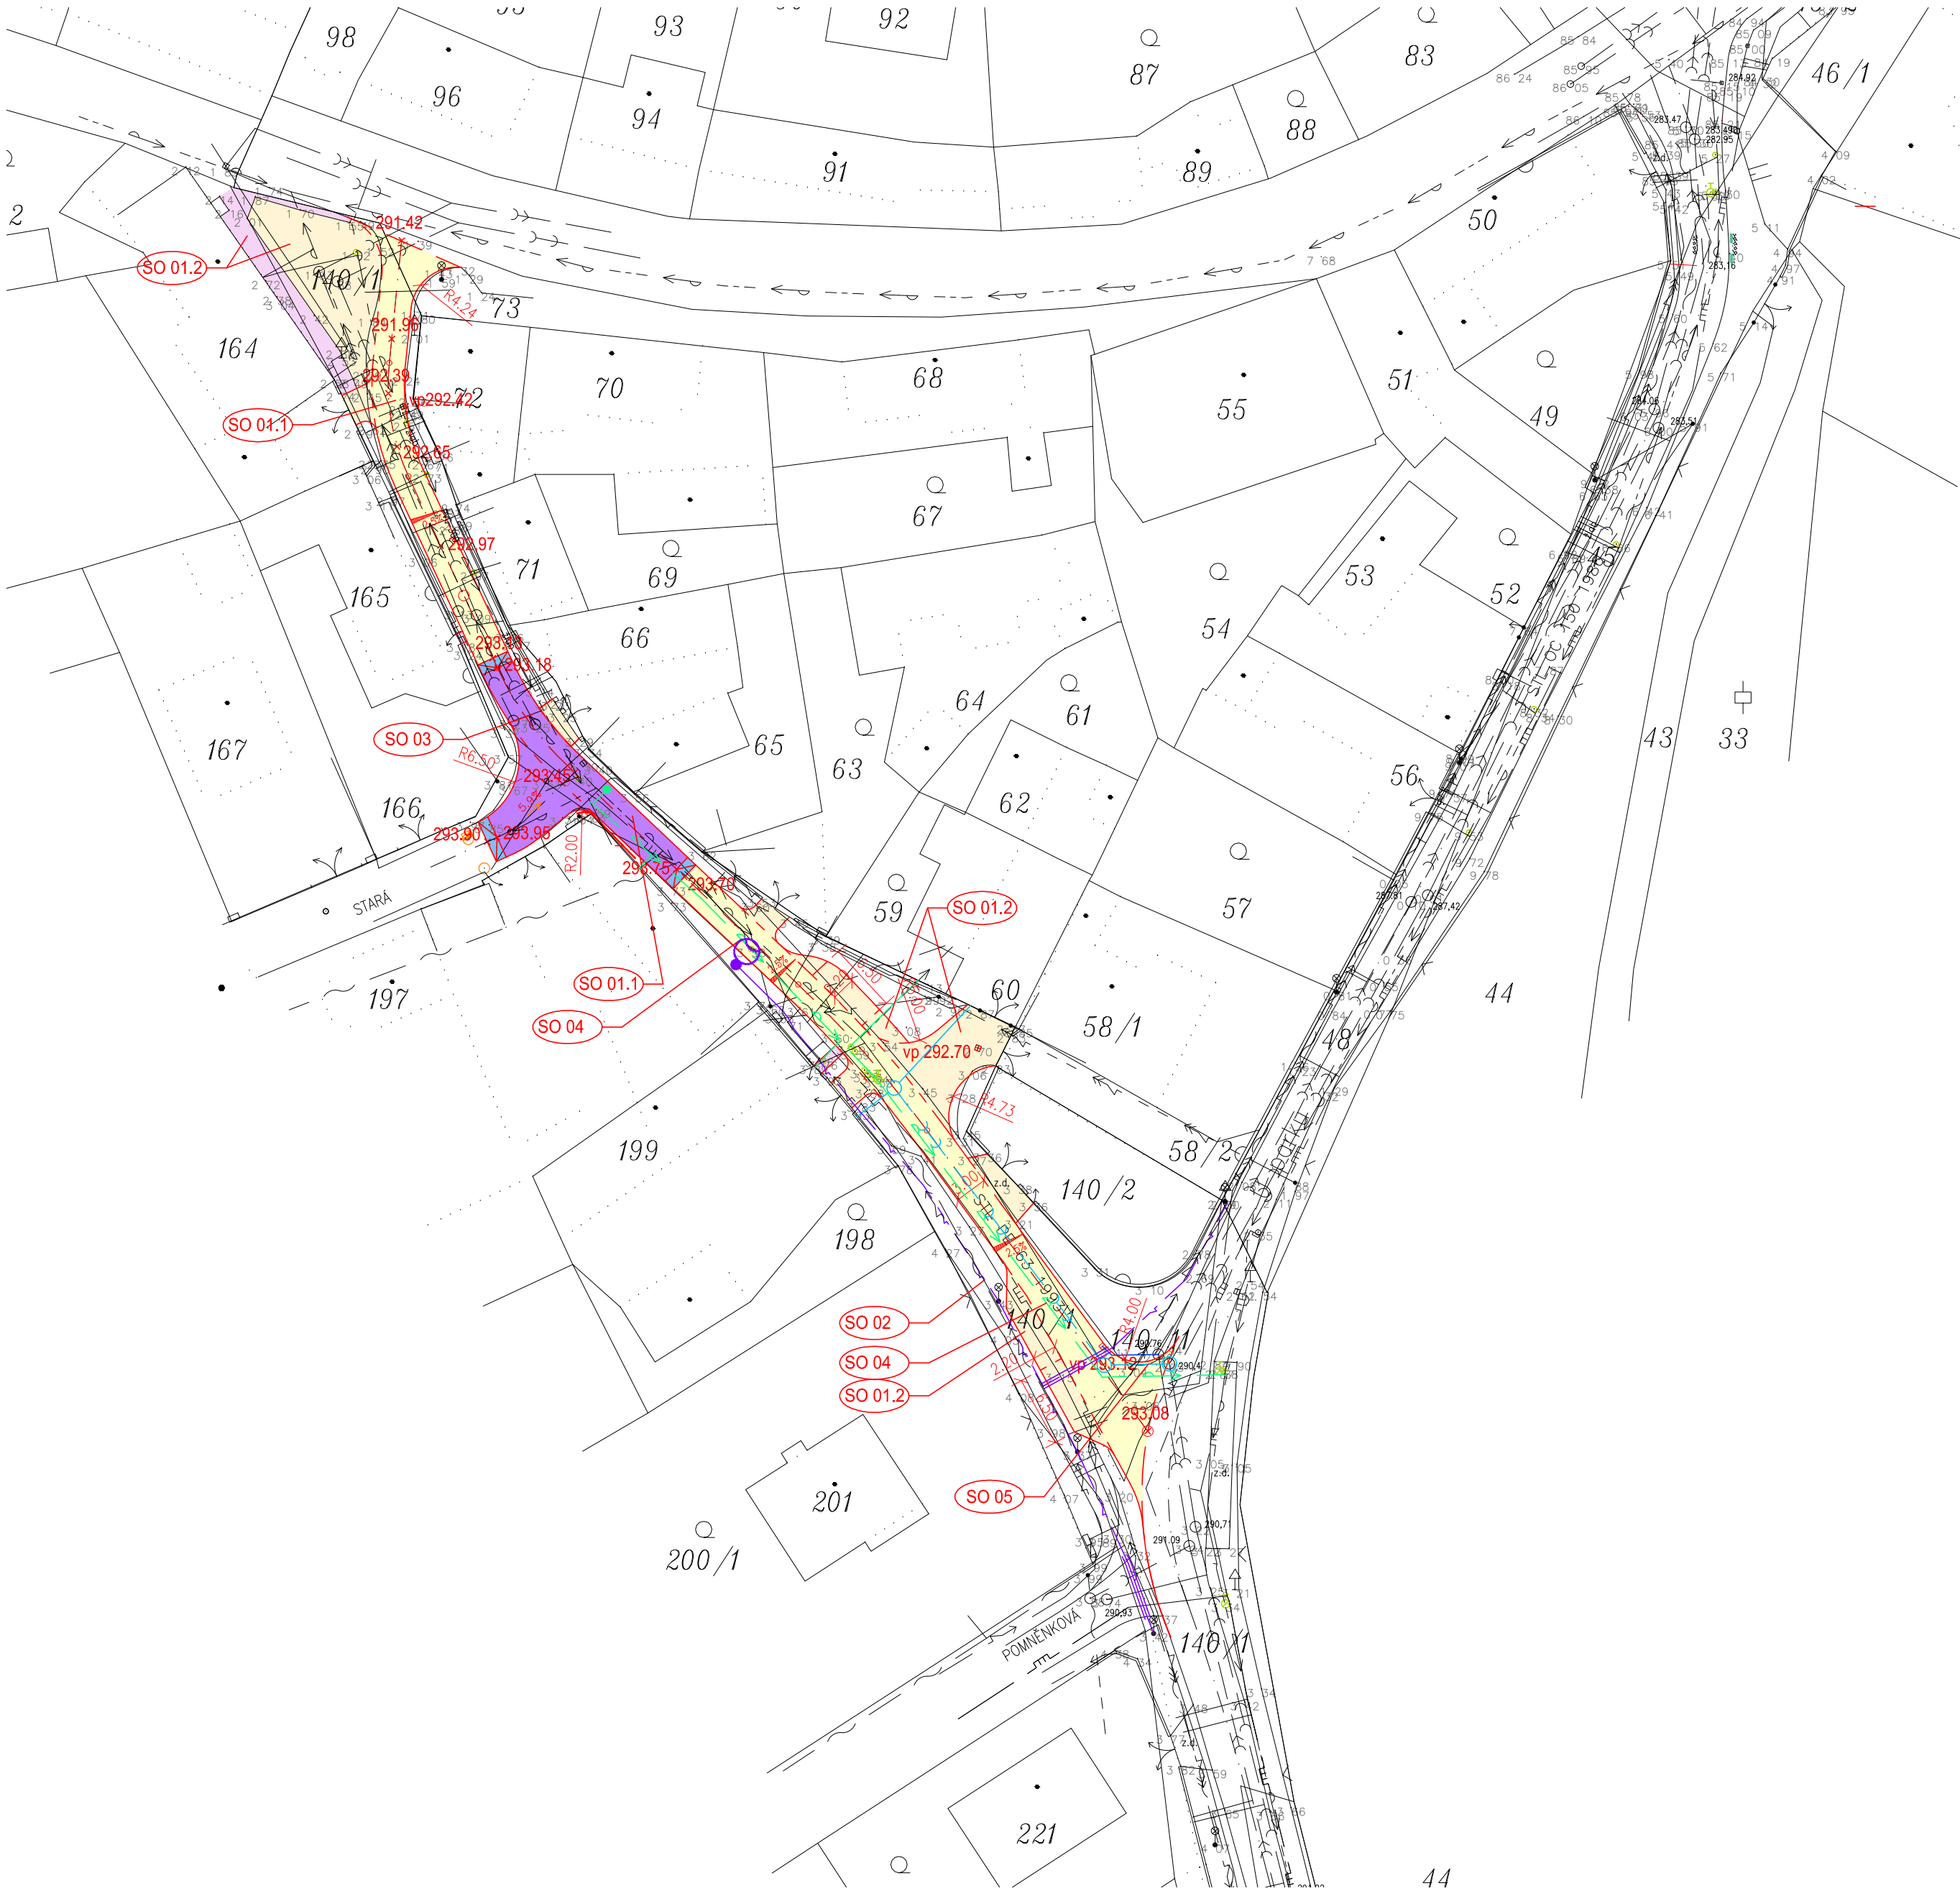

### OBJEKTOVÁ SOUSTAVA:

- SO 01 KOMUNIKACE
- SO 01.1 KOMUNIKACE
- SO 01.2 VJEZDY NA POZEMKY, PARKOVACÍ MÍSTA, CHODNÍKY
- SO 02 VEŘEJNÉ OSVĚTLENÍ
- SO 03 ODVODNĚNÍ KOMUNIKACE
- SO 04 VODOVOD
- SO 05 SPLAŠKOVÁ KANALIZACE

### LEGENDA:

- ŽIVIČNÝ POVRCH
- VJEZDY NA POZEMKY
- CHODNÍKY
- ZÁMKOVÁ DLAŽBA - KŘÍŽOVATKA

### STÁVAJÍCÍ SÍŤ:

- DEŠŤOVÁ KANALIZACE
- SPLAŠKOVÁ KANALIZACE
- VODOVOD
- PLYN
- SLP
- NN
- VN

### NOVÉ SÍŤ:

- KANALIZACE DEŠŤOVÁ
- KANALIZACE SPLAŠKOVÁ
- VODOVOD PITNÝ
- VEŘEJNÉ OSVĚTLENÍ

SOUŘADNICOVÝ SYSTÉM S-JTSK  
VÝŠKOVÝ SYSTÉM BALT p.v.

|   |   |               |
|---|---|---------------|
| ...   | ...   | ...           |
| Index   | Změna / Revision   | Datum / Date  |
| ± 0.000 = xxx.xxx m.n.m.   |   |               |
| Tento výkres je duševním vlastnictvím firmy Tebodin Czech Republic s.r.o.<br>This drawing is intellectual property of the company Tebodin Czech Republic s.r.o.<br>Veškerá data na magnetických či optických nosičích jsou platná pouze ve spojení s uvolněnou dokumentací.<br>All data of magnetic and optical disks are valid only together with approved documentation. |   |               |
| Projekt / Project<br>REKONSTRUKCE ULICE PŘÍČNÁ   |   |               |
| Zákazník / Klient<br>OBEC PRŮHONICE<br>KVĚTNOVÉ NÁMĚSTÍ 73   |   |               |
| Vypracoval / Elaborated by<br>Ing. H. BAMBULOVÁ   | Zpracoval / Concieved by<br><b>TEBODIN</b><br>Tebodin Czech Republic,s.r.o.<br>Prvního pluku 20/224<br>166 99 Praha 8 - Karlín |               |
| Zodpovědný projektant / Checked by<br>Ing. P. ROTHE   |   |               |
| Kontroloval / Controlled by<br>Ing. P. ROTHE   |   |               |
| Uvolnil / Approved by:<br>Ing. P. ROTHE   | Datum / Date<br>03/2014   |               |
| Technická zpráva / Report No.<br>7181 001   | Soubor .dwg / File .dwg<br>6577_000_55_1853_002                                                                                |               |
| Skartační znak / Discard<br>S10   | Počet A4 / Number A4<br>6   |               |
| Stupeň / Phase<br>DPS   | Měřítko / Scale<br>1:500   |               |
| Objekt / Building   |   |               |
| Část / Part<br>C. SITUAČNÍ VÝKRESY   | KZ   |               |
| Název výkresu / Drawing Title<br>CELKOVÝ A KOORDINAČNÍ SITUAČNÍ VÝKRES   |   |               |
| Archivní číslo / Drawing No.<br>6577-000-55 1853 002   |   | Kopie<br>Copy |