


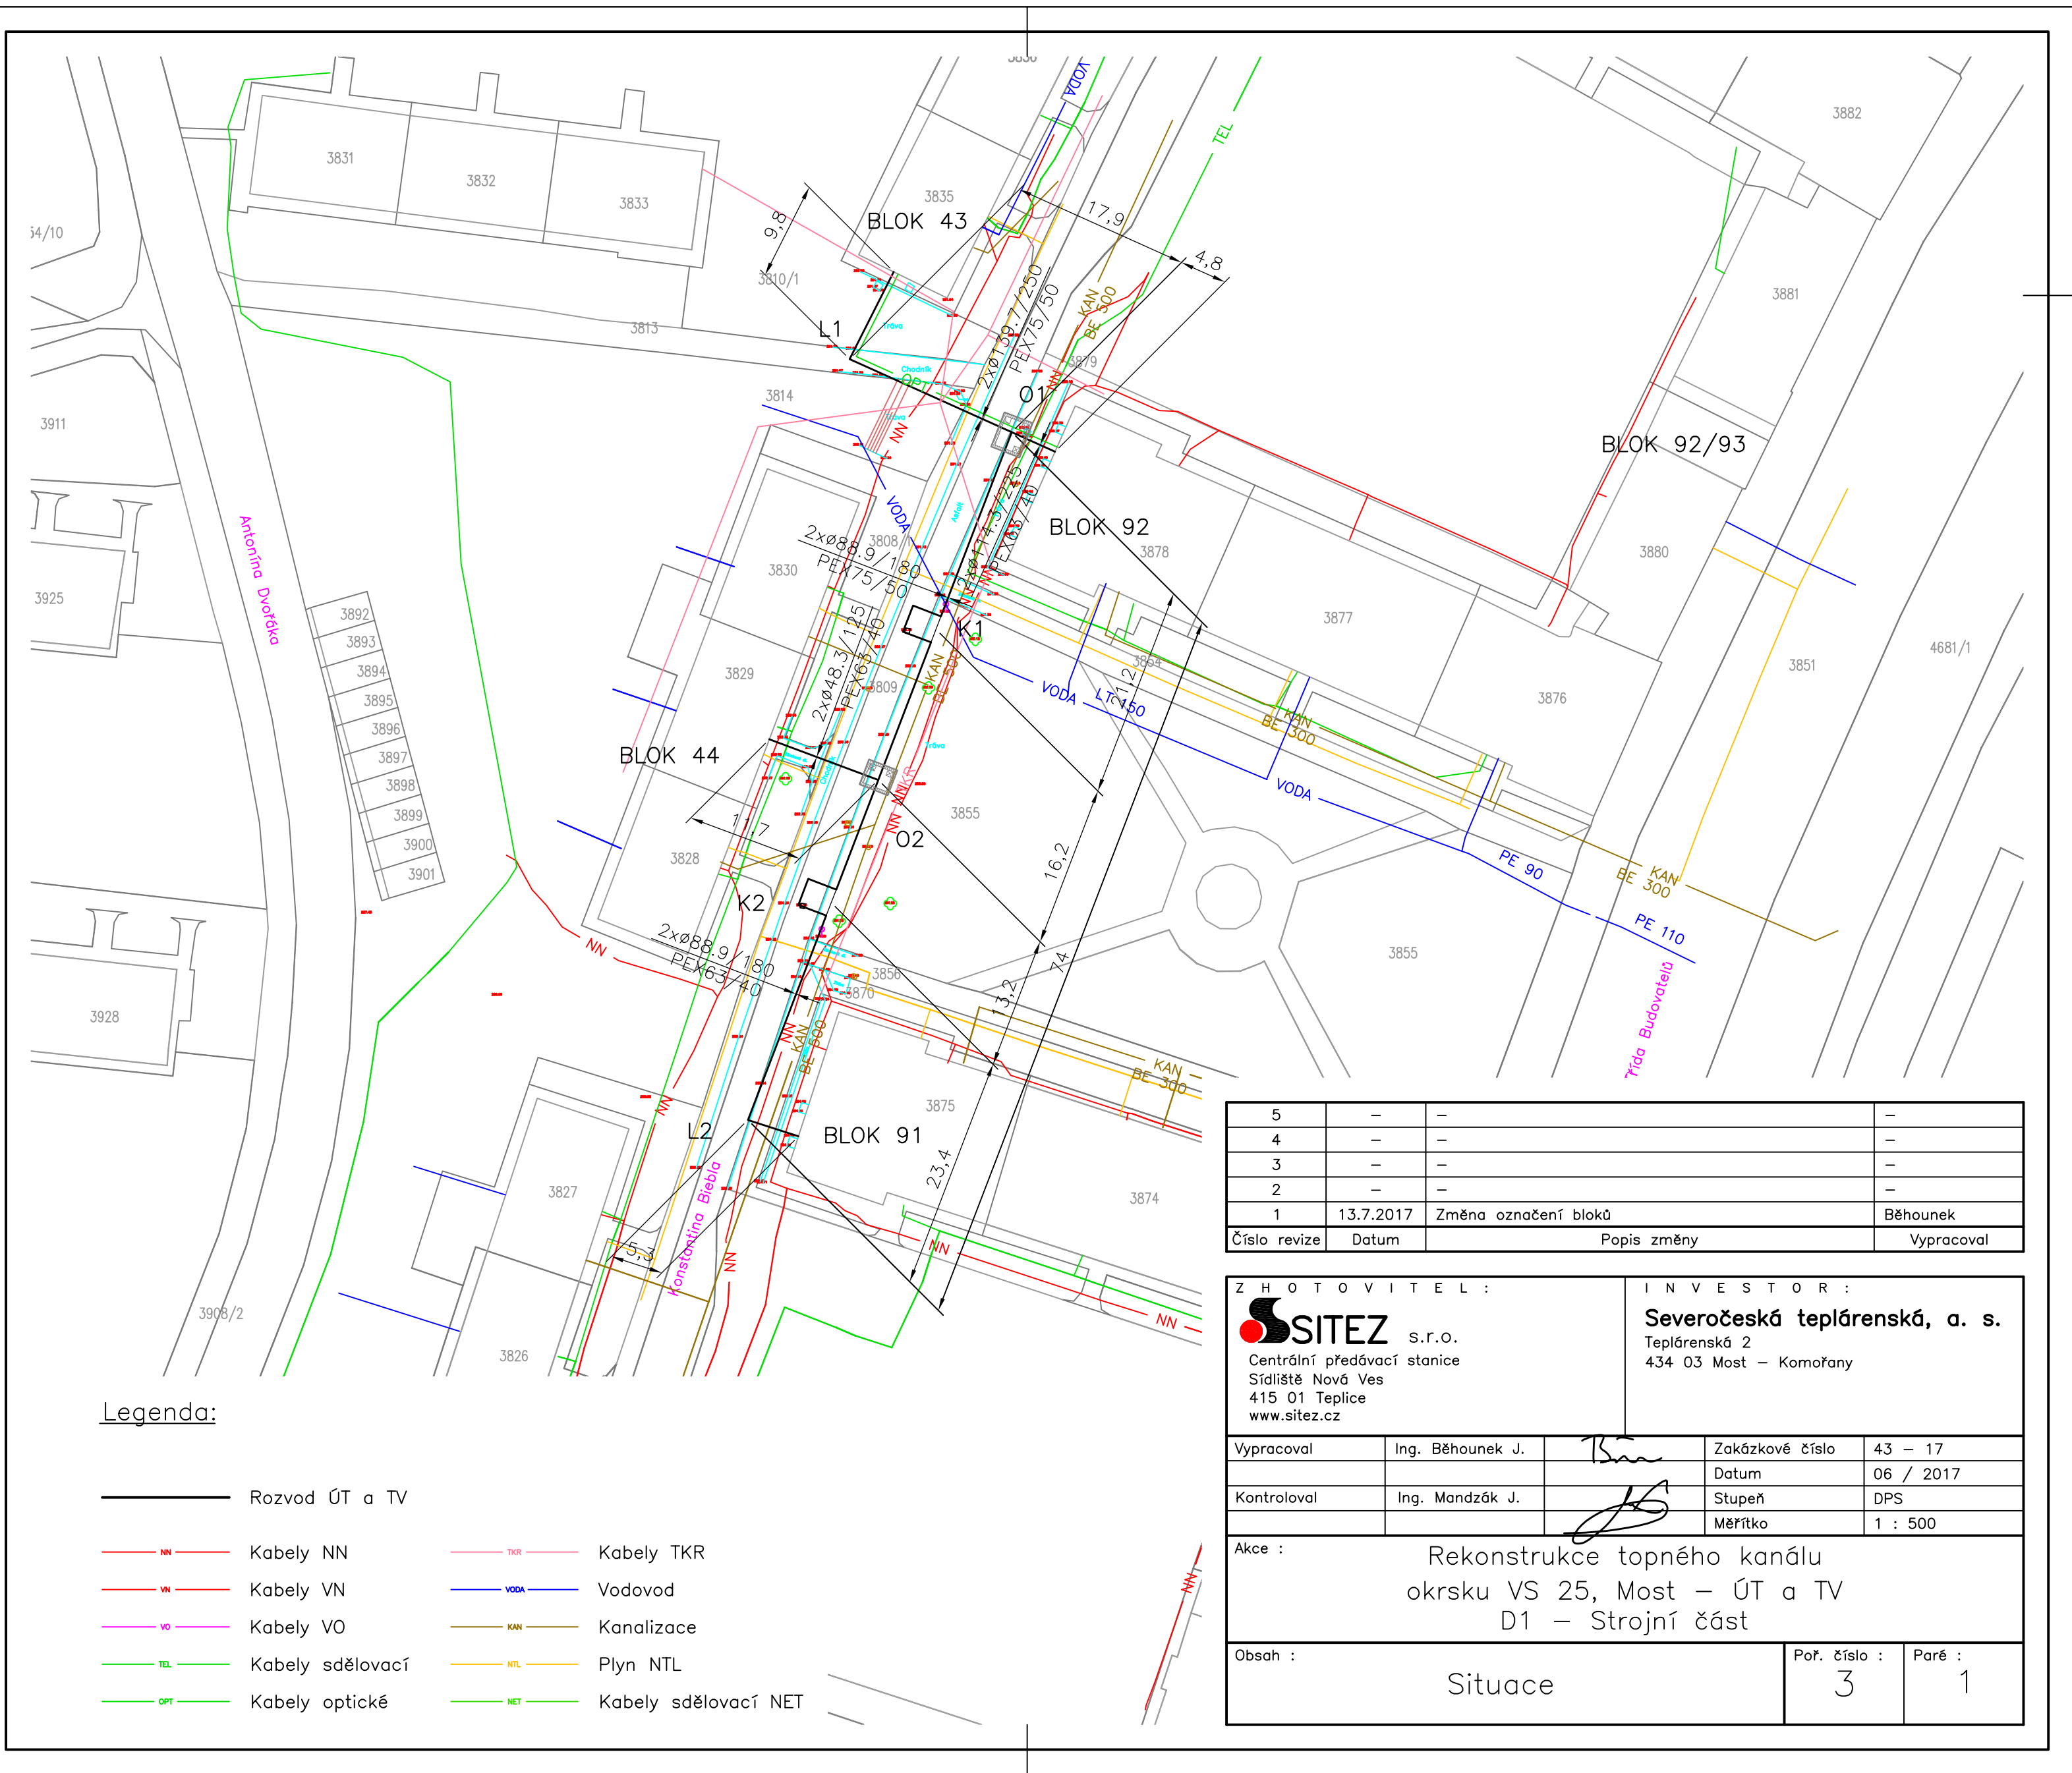

Legenda:

- Rozvod ÚT a TV
- NN

Kabely NN
- VN

Kabely VN
- VO

Kabely VO
- TEL

Kabely sdělovací
- OPT

Kabely optické
- TKR

Kabely TKR
- VODA

Vodovod
- KAN

Kanalizace
- NTL

Plyn NTL
- NET

Kabely sdělovací NET

5	—	—	—
4	—	—	—
3	—	—	—
2	—	—	—
1	13.7.2017	Změna označení bloků	Běhounek
Číslo revize	Datum	Popis změny	Vypracoval

ZHOTOVITEL :		INVESTOR :	
SITEZ S.r.o. Centrální předávací stanice Sídlště Nová Ves 415 01 Teplice www.sitez.cz		Severočeská teplotrenská, a. s. Teplotrenská 2 434 03 Most – Komořany	
Vypracoval	Ing. Běhounek J.	Zakázkové číslo	43 – 17
Kontroloval	Ing. Mandzák J.	Datum	06 / 2017
Akce :		Stupeň	DPS
Obsah :		Měřítko	1 : 500
Situace		Poř. číslo :	Paré :
		3	1