
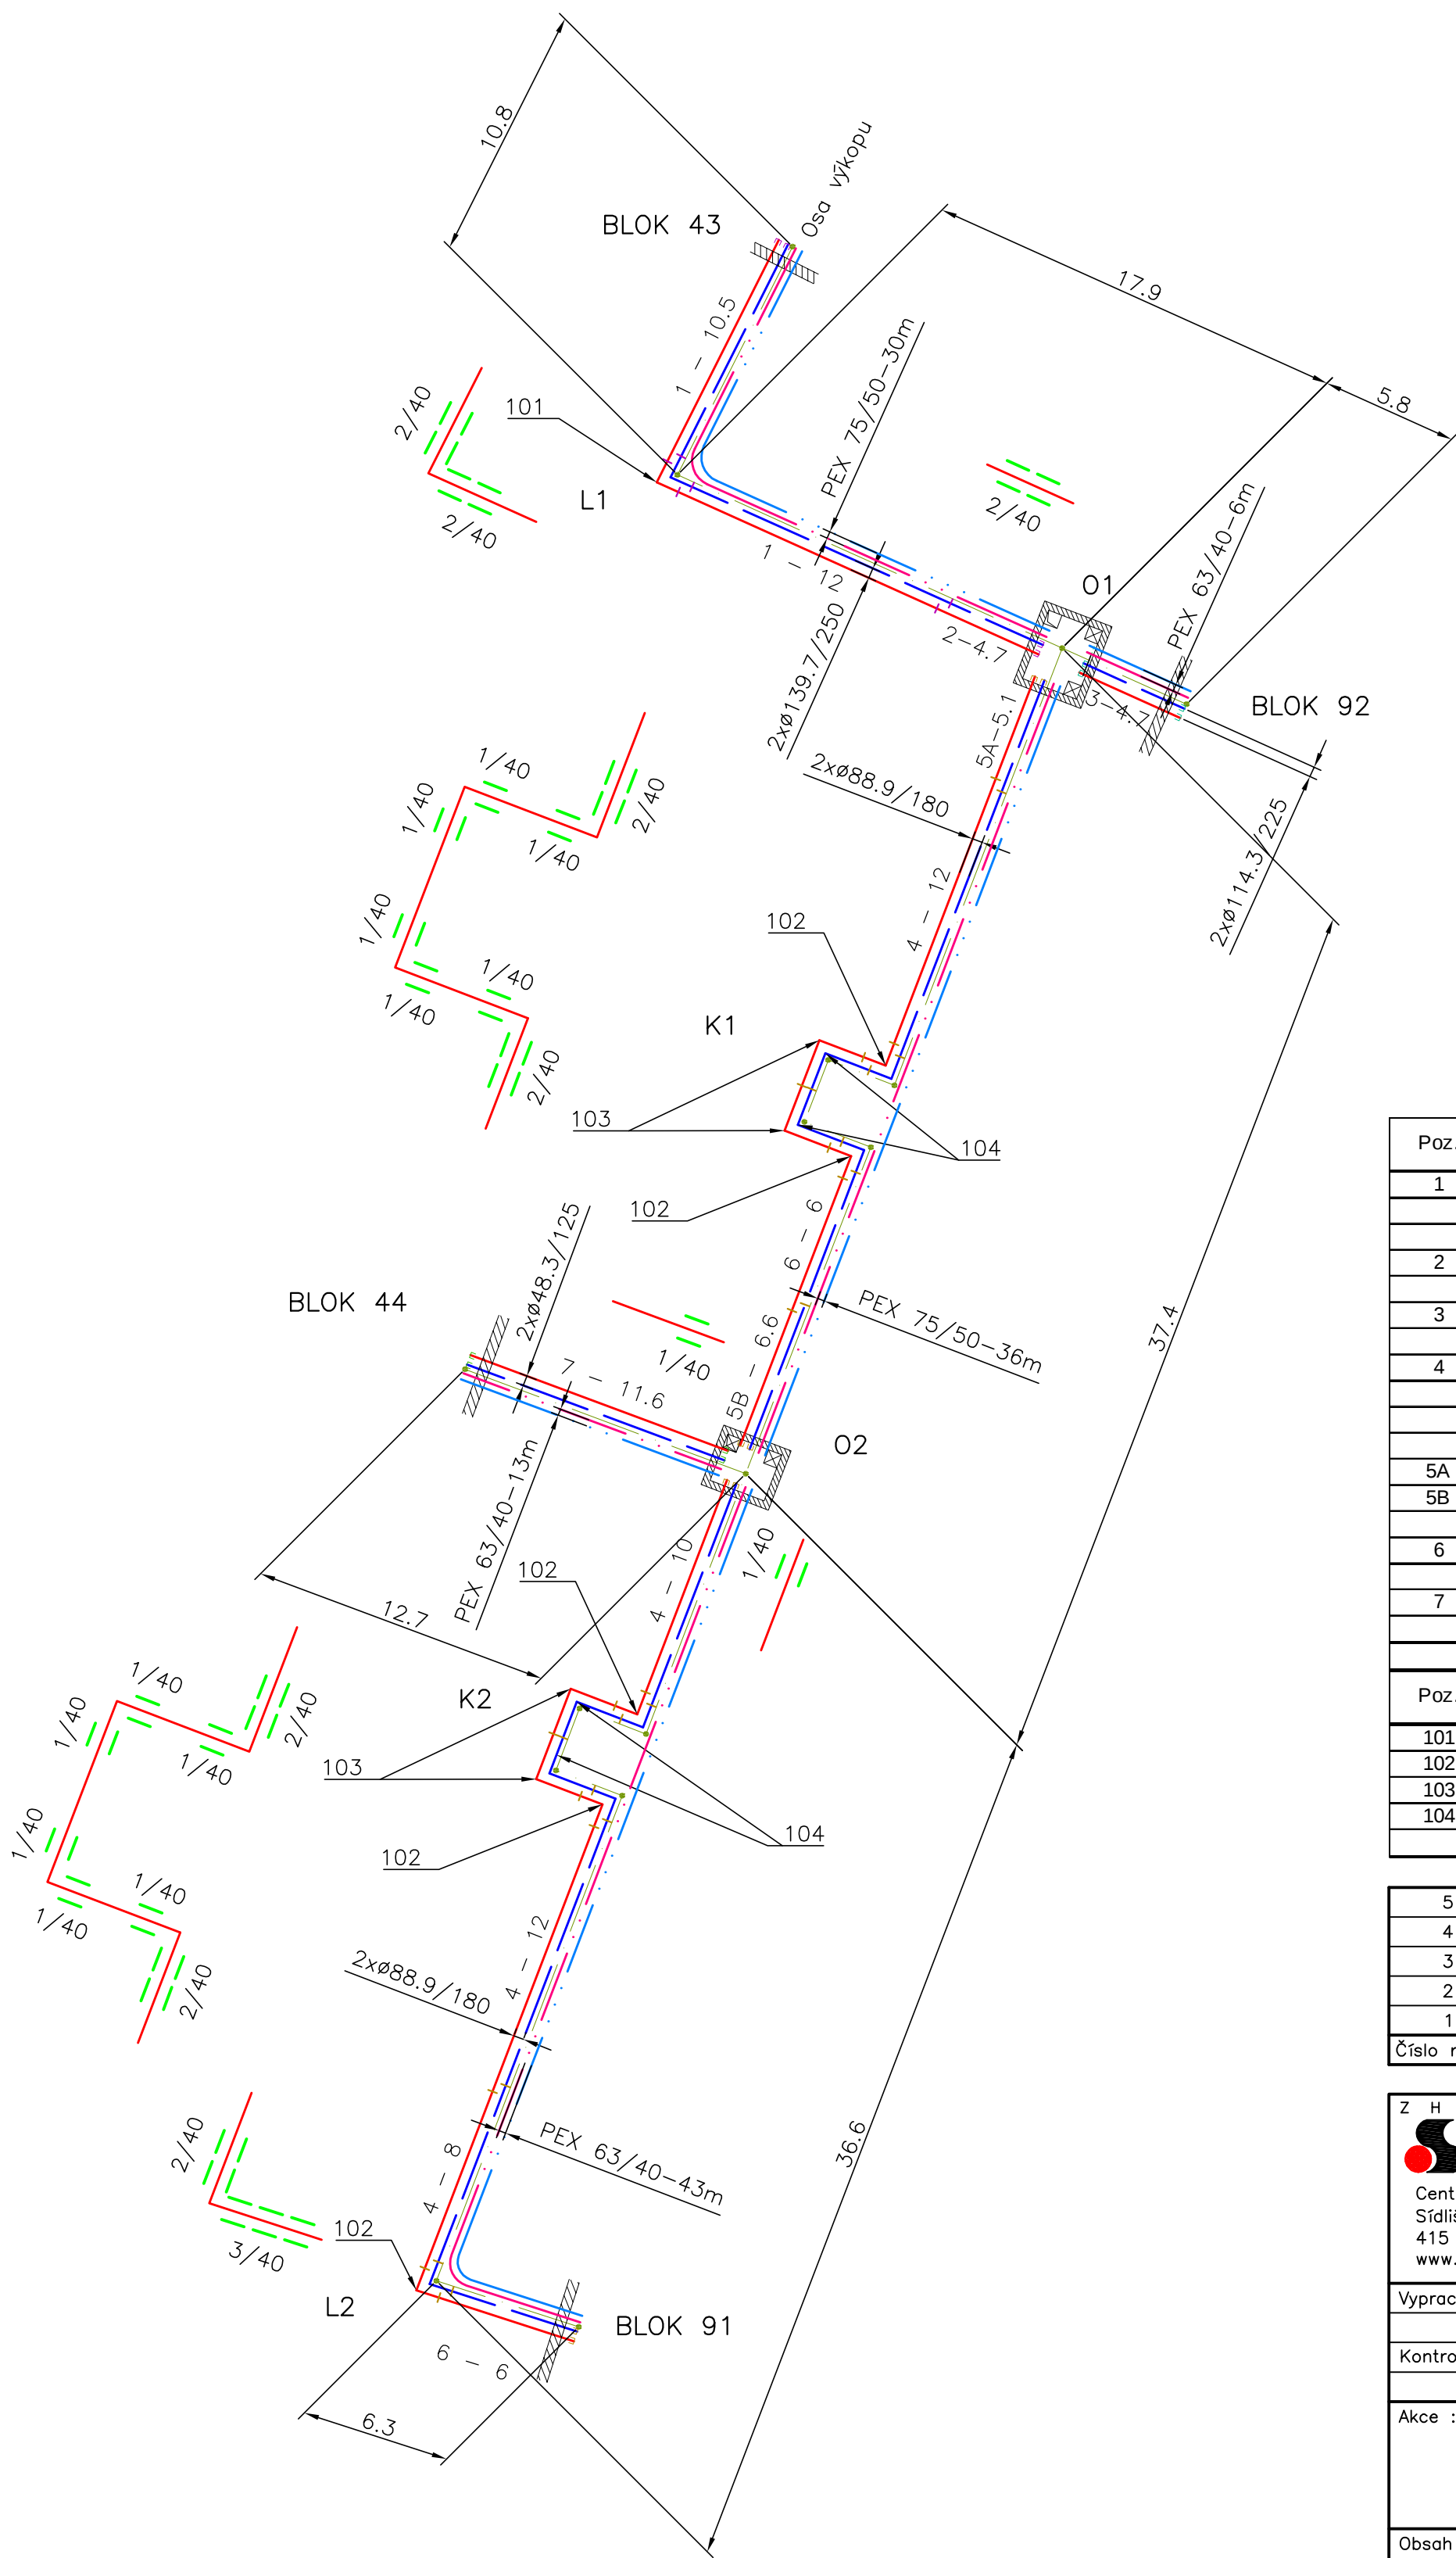


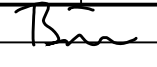

| Poz. | Komponent | Dimenze    | Délka    |          | ks |
|------|-----------|------------|----------|----------|----|
|      |           |            | Zkrácená | Základní |    |
| 1    | Trubka    | Ø139,7/250 |          | 12       | 2  |
|      |           |            | 10,5     | 12       | 2  |
| 2    | Trubka    | Ø139,7/250 | 4,7      | 6        | 2  |
| 3    | Trubka    | Ø114,3/225 | 4,7      | 6        | 2  |
| 4    | Trubka    | Ø88,9/180  |          | 12       | 4  |
|      |           |            | 10,0     | 12       | 2  |
|      |           |            | 8,0      | 12       | 2  |
| 5A   | Trubka    | Ø88,9/180  | 5,1      | 12       | 2  |
| 5B   | Trubka    | Ø88,9/180  | 6,6      |          |    |
| 6    | Trubka    | Ø88,9/180  |          | 6        | 4  |
| 7    | Trubka    | Ø48,3/125  | 11,6     | 12       | 2  |

| Poz. | Komponent | Dimenze    | Délka     |             | ks |
|------|-----------|------------|-----------|-------------|----|
|      |           |            | Základní  | Prodloužená |    |
| 101  | Ohyb 90°  | Ø139,7/250 | 1,0 x 1,0 |             | 2  |
| 102  | Ohyb 90°  | Ø88,9/180  | 1,0 x 1,0 |             | 10 |
| 103  | Ohyb 90°  | Ø88,9/180  |           | 2,0 x 2,0   | 4  |
| 104  | Ohyb 90°  | Ø88,9/180  |           | 1,5 x 2,0   | 4  |

|              |           |                      |            |
|--------------|-----------|----------------------|------------|
| 5            | –         | –                    | –          |
| 4            | –         | –                    | –          |
| 3            | –         | –                    | –          |
| 2            | –         | –                    | –          |
| 1            | 13.7.2017 | Změna označení bloků | Běhounek   |
| Číslo revize | Datum     | Popis změny          | Vypracoval |

|   |                  |                                                                                       |                 |
|---|------------------|---------------------------------------------------------------------------------------|-----------------|
| ZHOTOVITEL :   |                  | INVESTOR :                                                                            |                 |
|  <b>SITEZ</b> s.r.o.<br>Centrální předávací stanice<br>Sídliště Nová Ves<br>415 01 Teplice<br>www.sitez.cz |                  | <b>Severočeská teplotrenská, a. s.</b><br>Teplotrenská 2<br>434 03 Most – Komořany    |                 |
| Vypracoval   | Ing. Běhounek J. |  | Zakázkové číslo |
| Kontroloval   | Ing. Mandžák J.  |  | Datum           |
| Akce :   |                  | Rekonstrukce topného kanálu<br>okrsku VS 25, Most – ÚT a TV<br>D1 – Strojní část      |                 |
| Obsah :   |                  | Poř. číslo :                                                                          | Paré :          |
| Kladečský plán   |                  | 6                                                                                     | 1               |