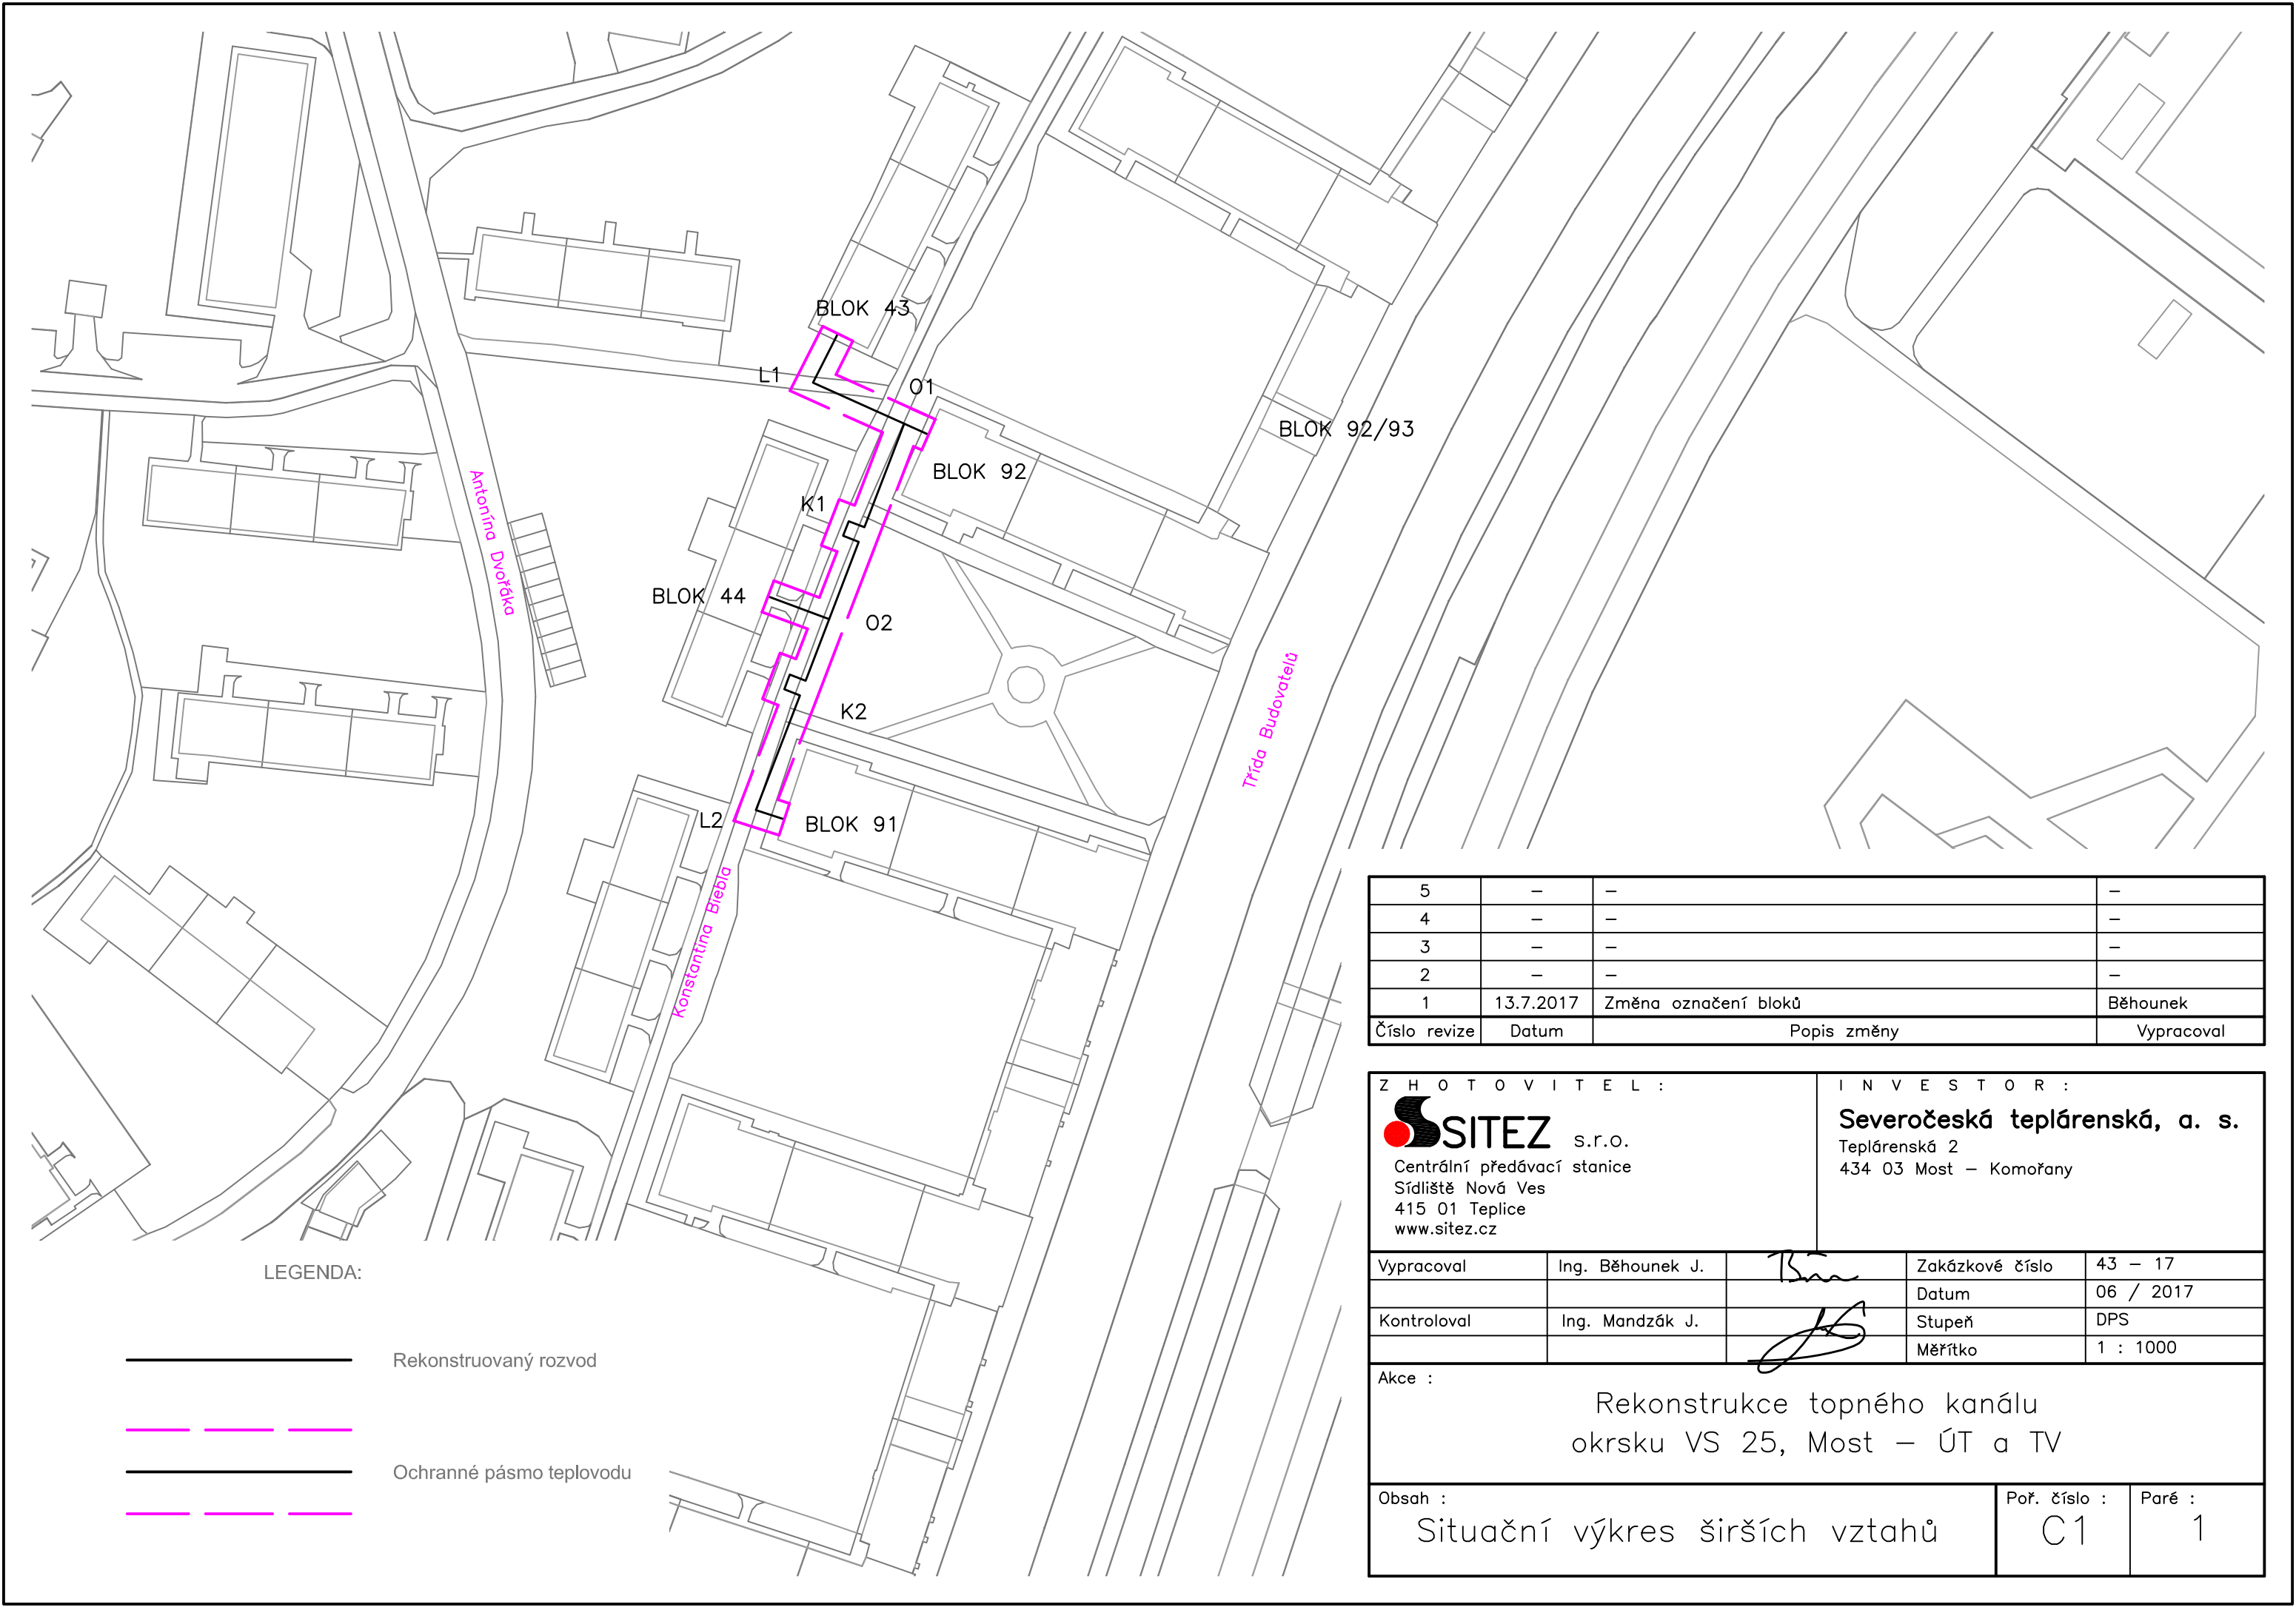




5	-	-	-
4	-	-	-
3	-	-	-
2	-	-	-
1	13.7.2017	Změna označení bloků	Běhounek
Číslo revize	Datum	Popis změny	Vypracoval

Z H O T O V I T E L :

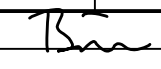
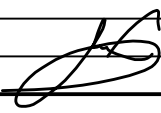


SITEZ s.r.o.

Centrální předávací stanice
Sídliště Nová Ves
415 01 Teplice
www.sitez.cz

I N V E S T O R :

Severočeská teplárenská, a. s.
Teplárenská 2
434 03 Most – Komořany

Vypracoval	Ing. Běhounek J.		Zakázkové číslo	43 – 17
			Datum	06 / 2017
Kontroloval	Ing. Mandžák J.		Stupeň	DPS
			Měřítko	1 : 1000

Akce :

Rekonstrukce topného kanálu
okrsku VS 25, Most – ÚT a TV

Obsah :	Poř. číslo :	Paré :
Situační výkres širších vztahů	C1	1