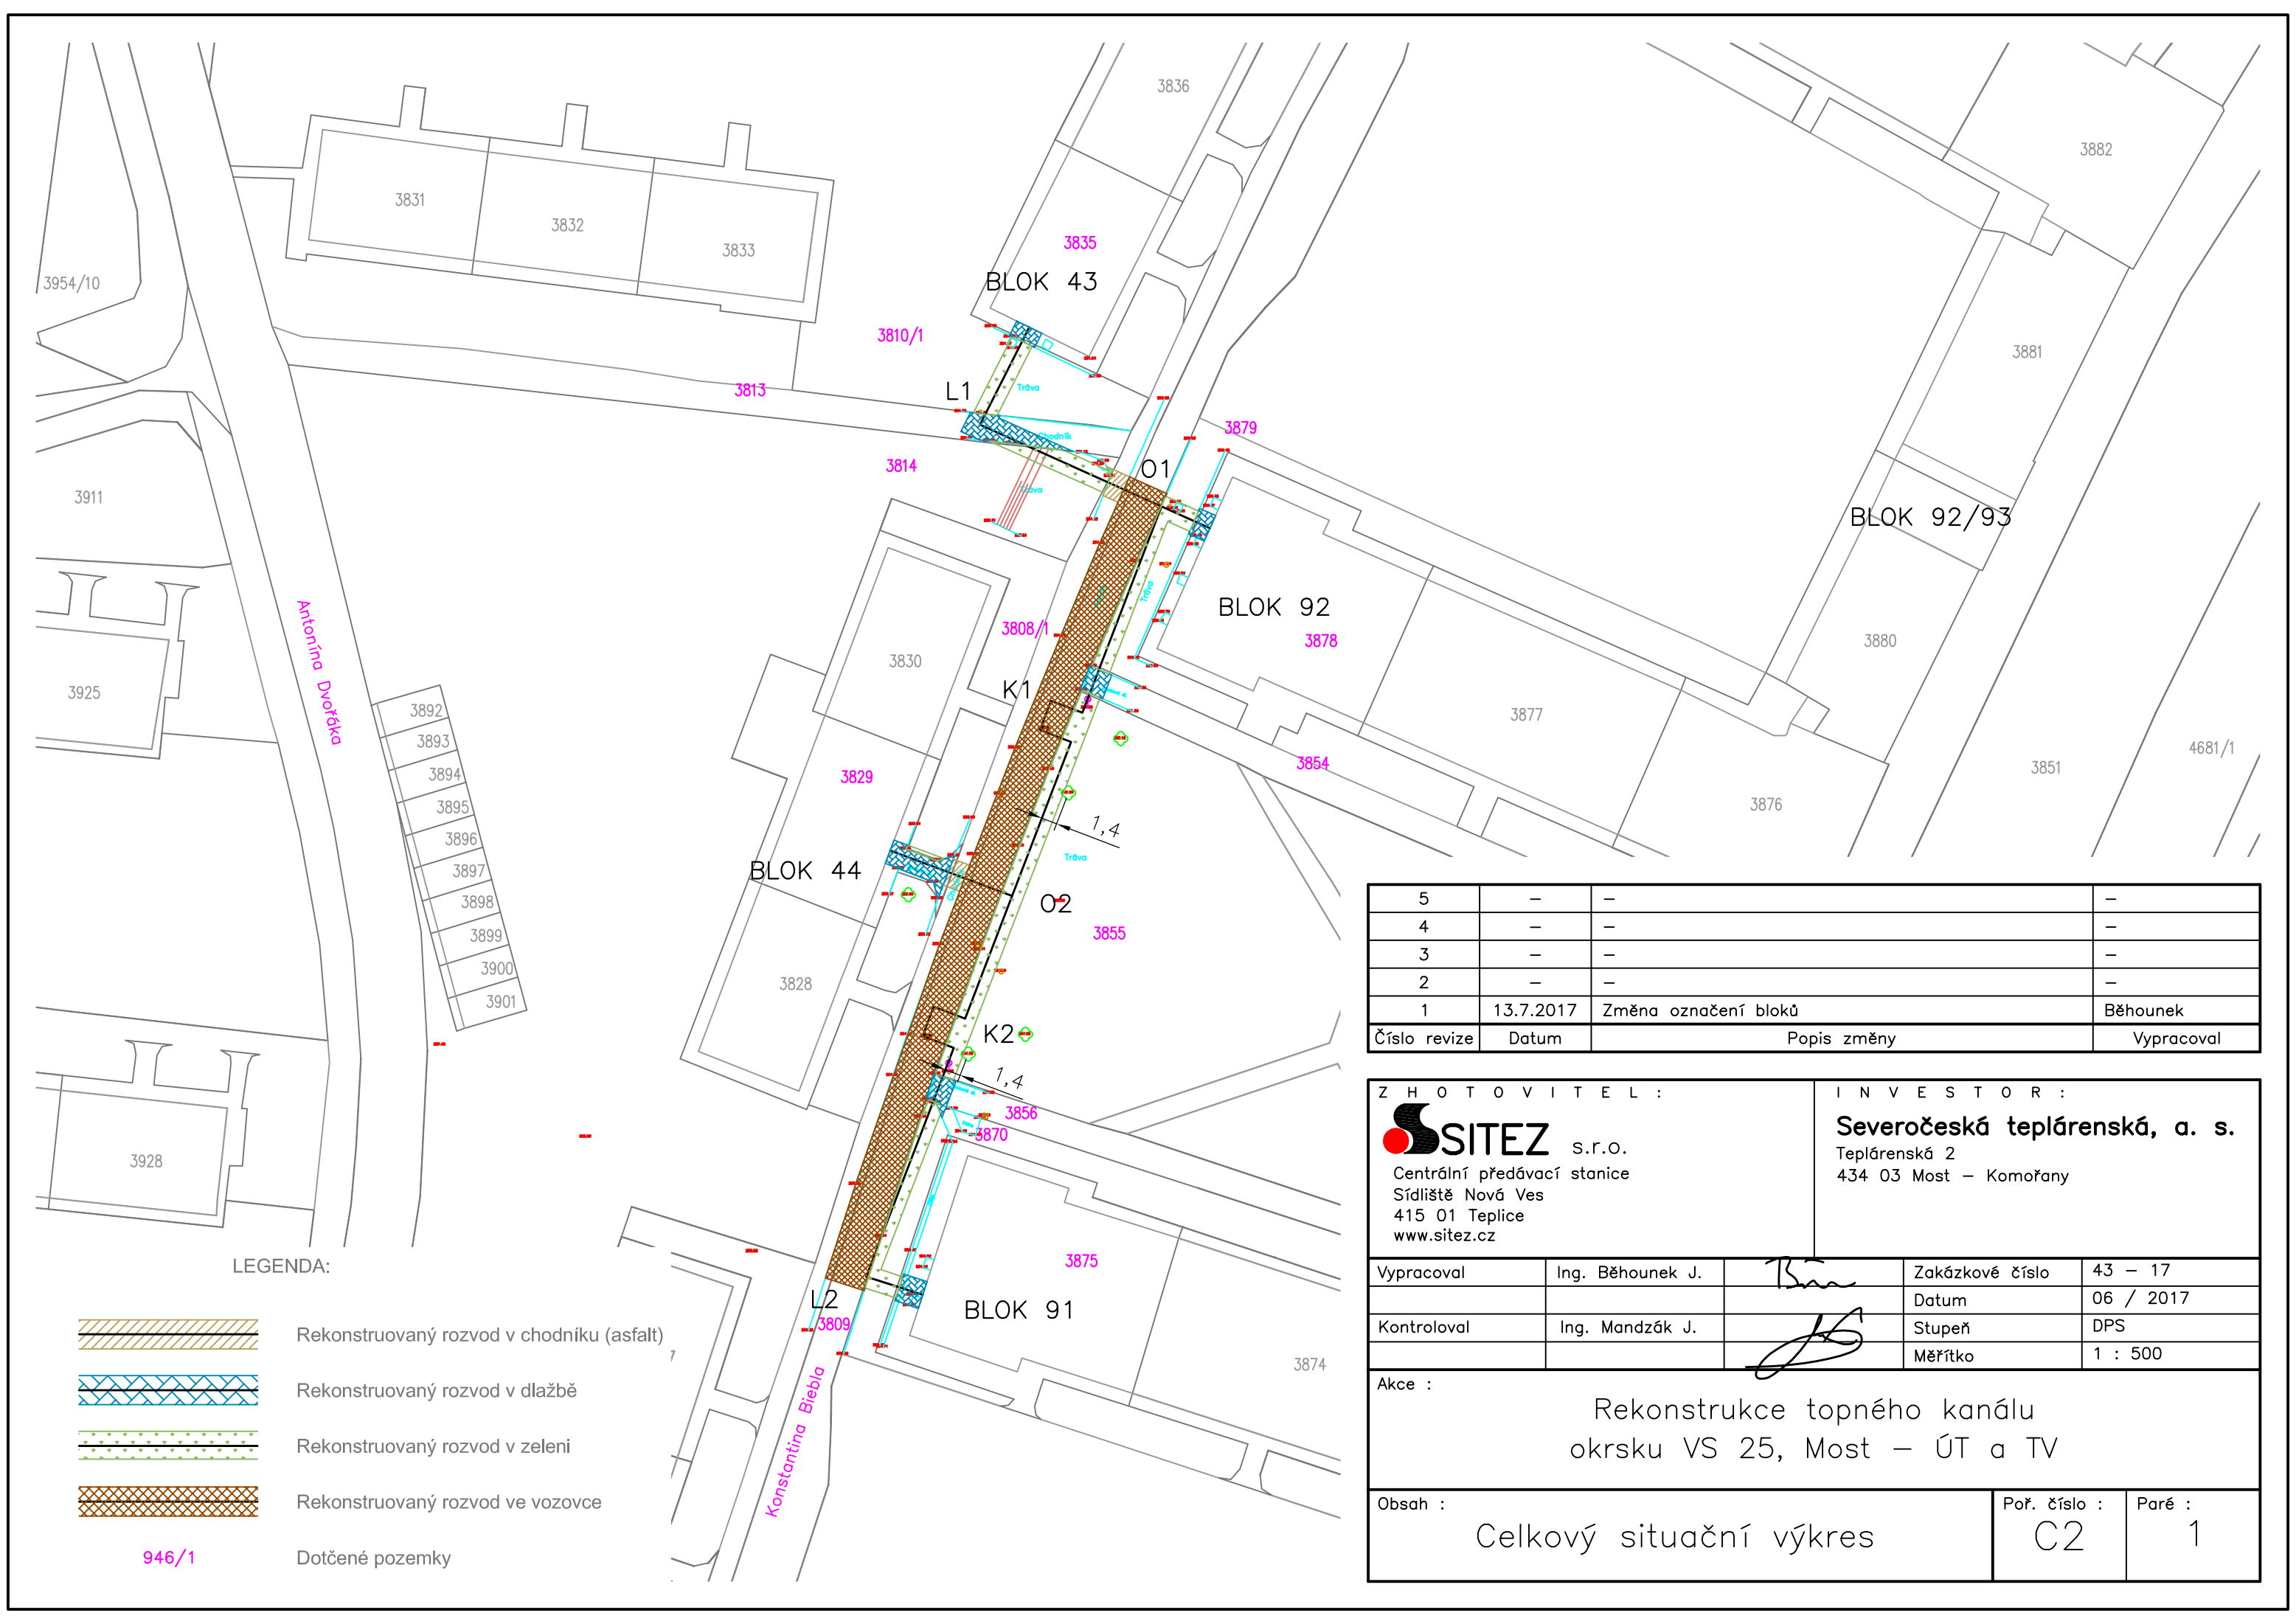




LEGENDA:

- Rekonstruovaný rozvod v chodníku (asfalt)
- Rekonstruovaný rozvod v dlažbě
- Rekonstruovaný rozvod v zeleni
- Rekonstruovaný rozvod ve vozovce
- 946/1 Dotčené pozemky

5	-	-	-
4	-	-	-
3	-	-	-
2	-	-	-
1	13.7.2017	Změna označení bloků	Běhounek
Číslo revize	Datum	Popis změny	Vypracoval

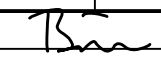
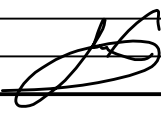
Z H O T O V I T E L :



SITEZ s.r.o.
Centrální předávací stanice
Sídliště Nová Ves
415 01 Teplice
www.sitez.cz

I N V E S T O R :

Severočeská teplárenská, a. s.
Teplárenská 2
434 03 Most – Komořany

Vypracoval	Ing. Běhounek J.		Zakázkové číslo	43 – 17
Kontroloval	Ing. Mandzák J.		Datum	06 / 2017
			Stupeň	DPS
			Měřítko	1 : 500

Akce :

Rekonstrukce topného kanálu
okrsku VS 25, Most – ÚT a TV

Obsah :	Poř. číslo :	Paré :
Celkový situační výkres	C2	1