
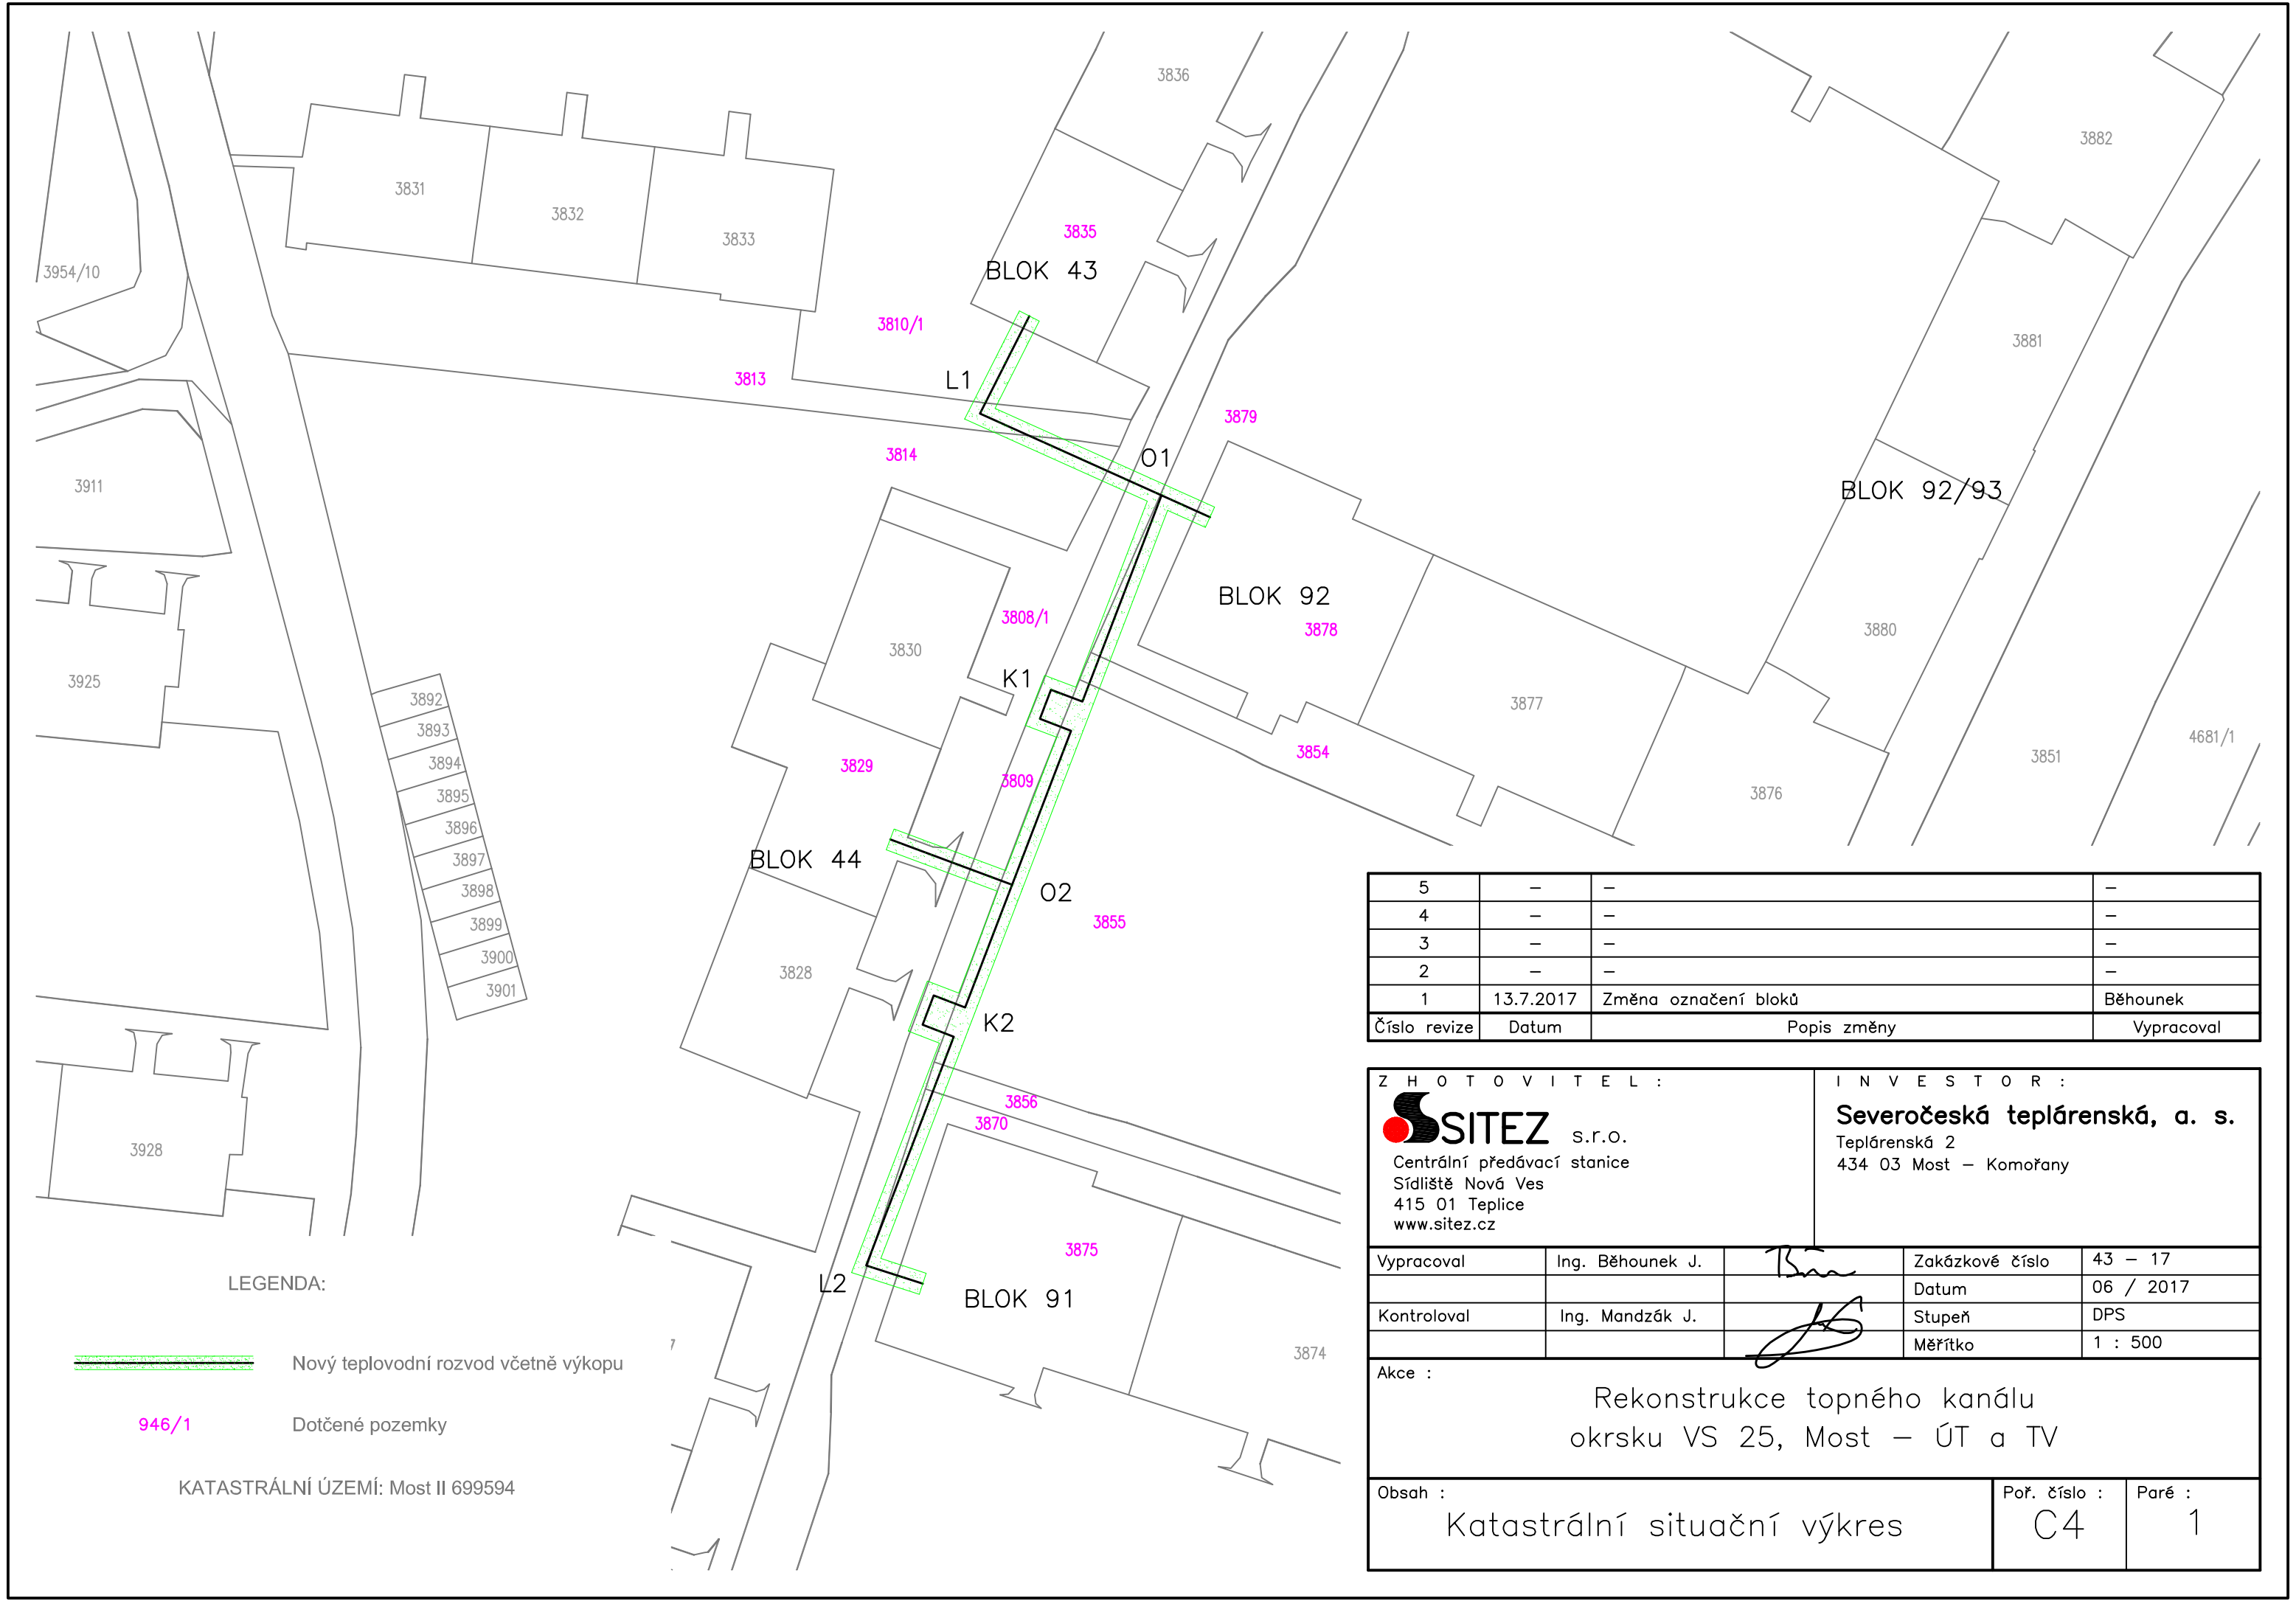


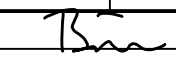

5	–	–	–
4	–	–	–
3	–	–	–
2	–	–	–
1	13.7.2017	Změna označení bloků	Běhounek
Číslo revize	Datum	Popis změny	Vypracoval

Z H O T O V I T E L :			I N V E S T O R :	
 SITEZ s.r.o. Centrální předávací stanice Sídliště Nová Ves 415 01 Teplice www.sitez.cz			Severočeská teplárenská, a. s. Teplárenská 2 434 03 Most – Komořany	
Vypracoval	Ing. Běhounek J.		Zakázkové číslo	43 – 17
			Datum	06 / 2017
Kontroloval	Ing. Mandzák J.		Stupeň	DPS
			Měřítko	1 : 500
Akce : Rekonstrukce topného kanálu okrsku VS 25, Most – ÚT a TV				
Obsah : Katastrální situační výkres			Poř. číslo : C4	Paré : 1