



POHLED JIŽNÍ

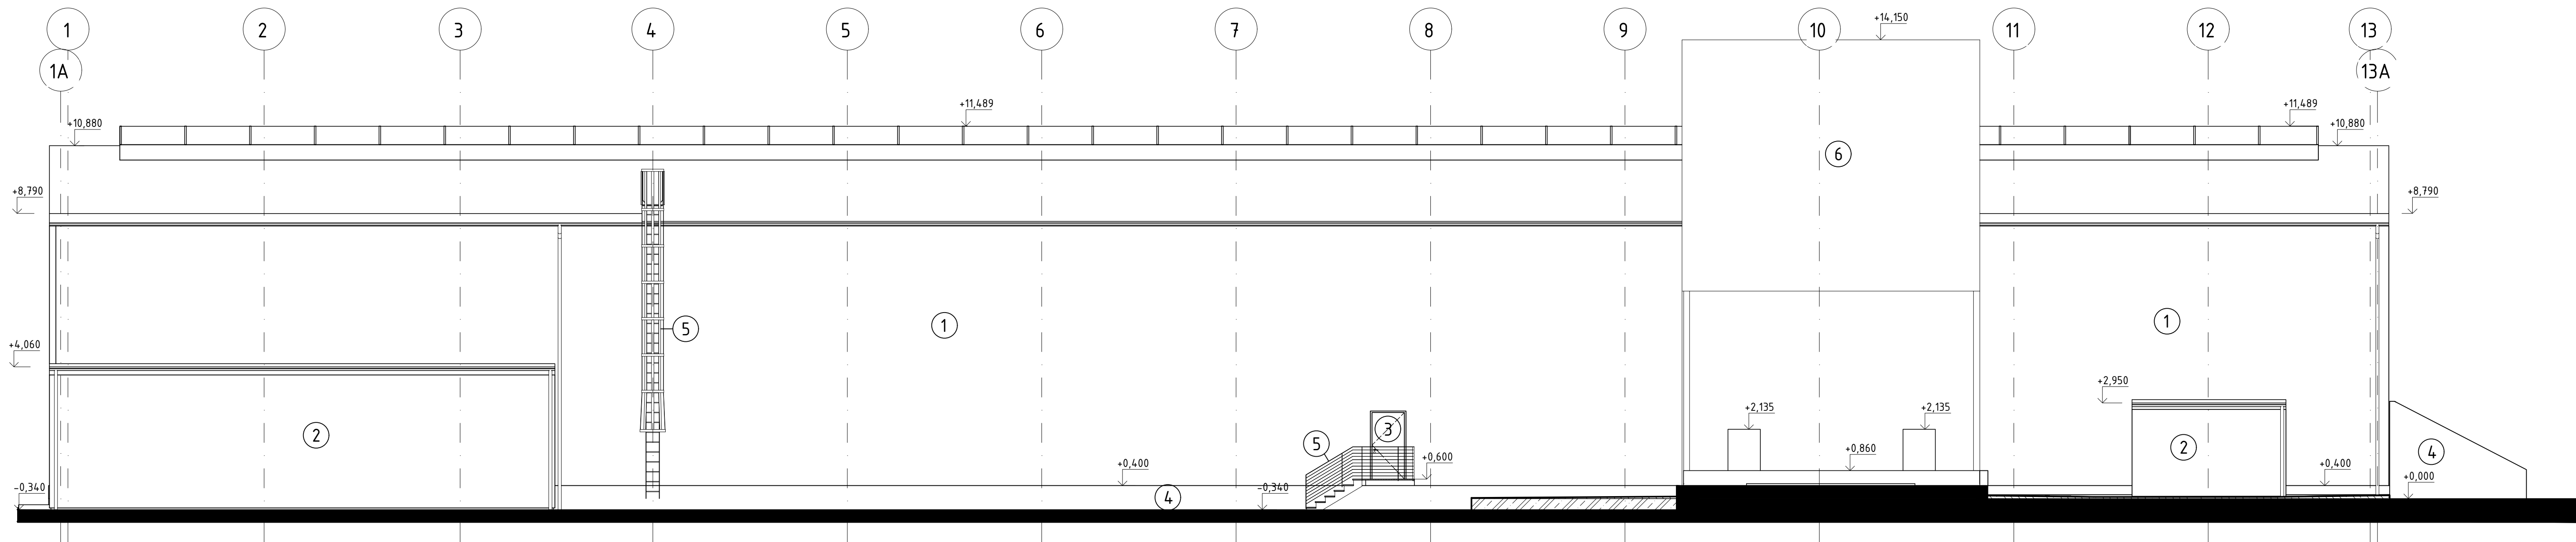

POHLED SEVERNÍ

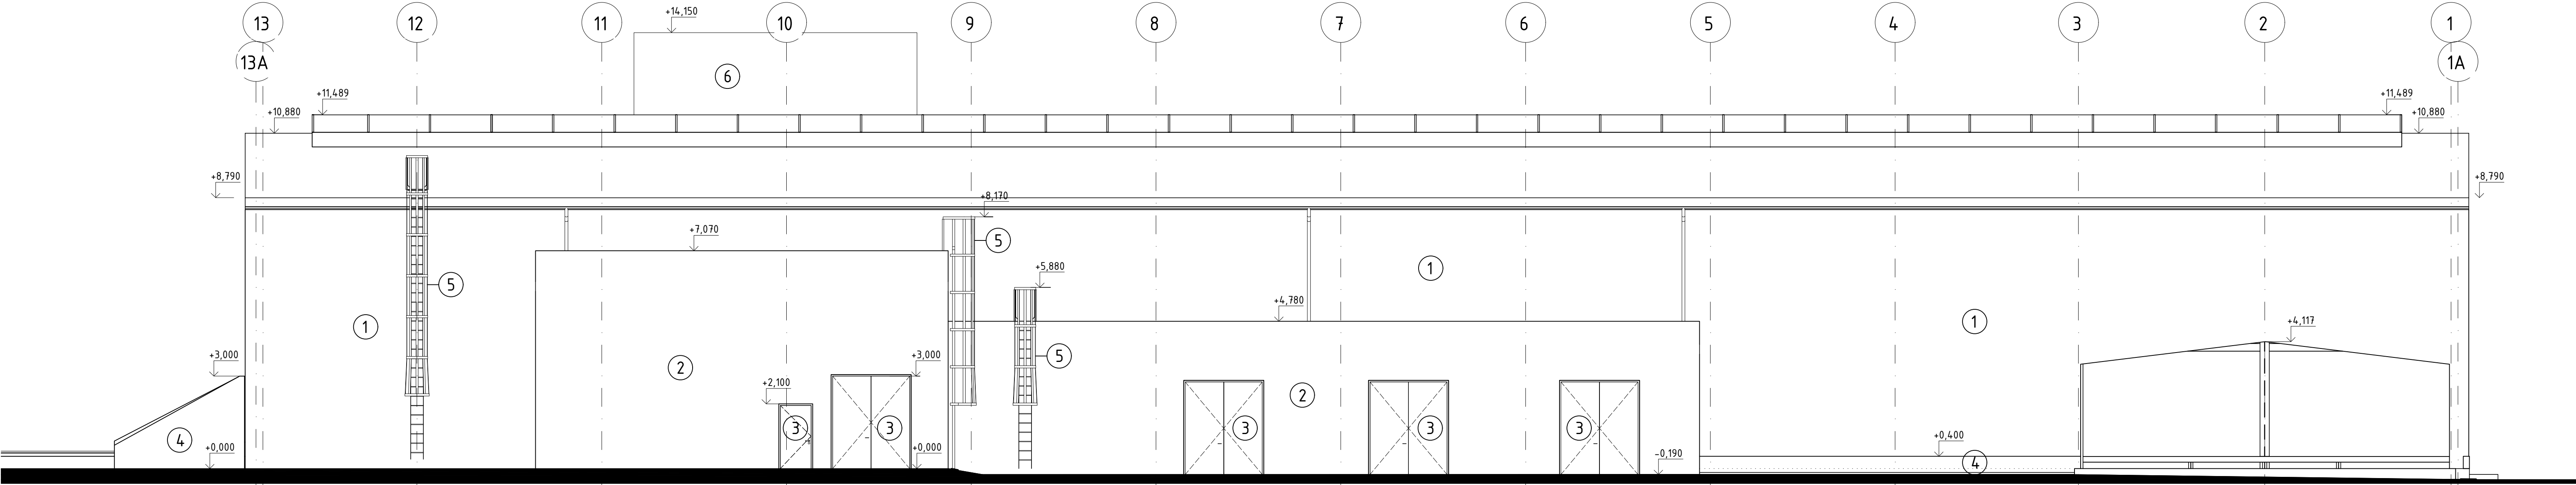

BAREVNÉ ŘEŠENÍ

- ① METALICKÁ FASÁDA - RAL 9006
- ② OMÍTANÁ FASÁDA - RAL 7047
- ③ VÝPLNĚ OTVORŮ - RAL 9006/RAL 7047
- ④ POHLEDOVÝ BETON
- ⑤ ŽÁROVÉ ZINKOVÁNÍ
- ⑥ METALICKÁ FASÁDA - RAL 9007

±0,000 = 210,440 m.n.m.
Souřadnicový systém: S-JTSK
Výškový systém: Bpv

PROJEKTANT: T i Centrum, a.s.		PROJEKTOVÁ A INŽENÝRSKÁ ČINNOST PROVÁDĚNÍ STAVEB SLOVÁNSKÁ ALÉJ 30 500 00 PLZEŇ		tel.: 377 445 349 fax: 377 241 771 e-mail: scenium@scenium.cz http: www.scenium.eu
AFRY Ing. Jaroslav AFRY 140 00 Praha 4, Michle		PROJEKT: MODERNIZACE TEPLÁRNY MLADÁ BOLESLAV DOKUMENTACE PRO VYDÁNÍ STAVEBNÍHO POVOLENÍ NÁZEV: D.1.1. Architektonicko-stavební část S0101 PŘEDEM DŘEVNÍ ŠTĚPKY A OPRAVA DŠ S0106 ELEKTROIZOLACE DŠ		SERIE: 1:100 POSL. AK: 10 REVIZE: 0
PRŮBĚH: DOKUMENTACE: DSP		VYPRACOVAL: ING. JABLONČÍK		KONTROLOVAL A ZODPOVÍDÁ: ING. BOUDA
DATUM: 12/2023		POHLEDY J.S.		PRŮBĚH: DSP S404T21-DS101-118