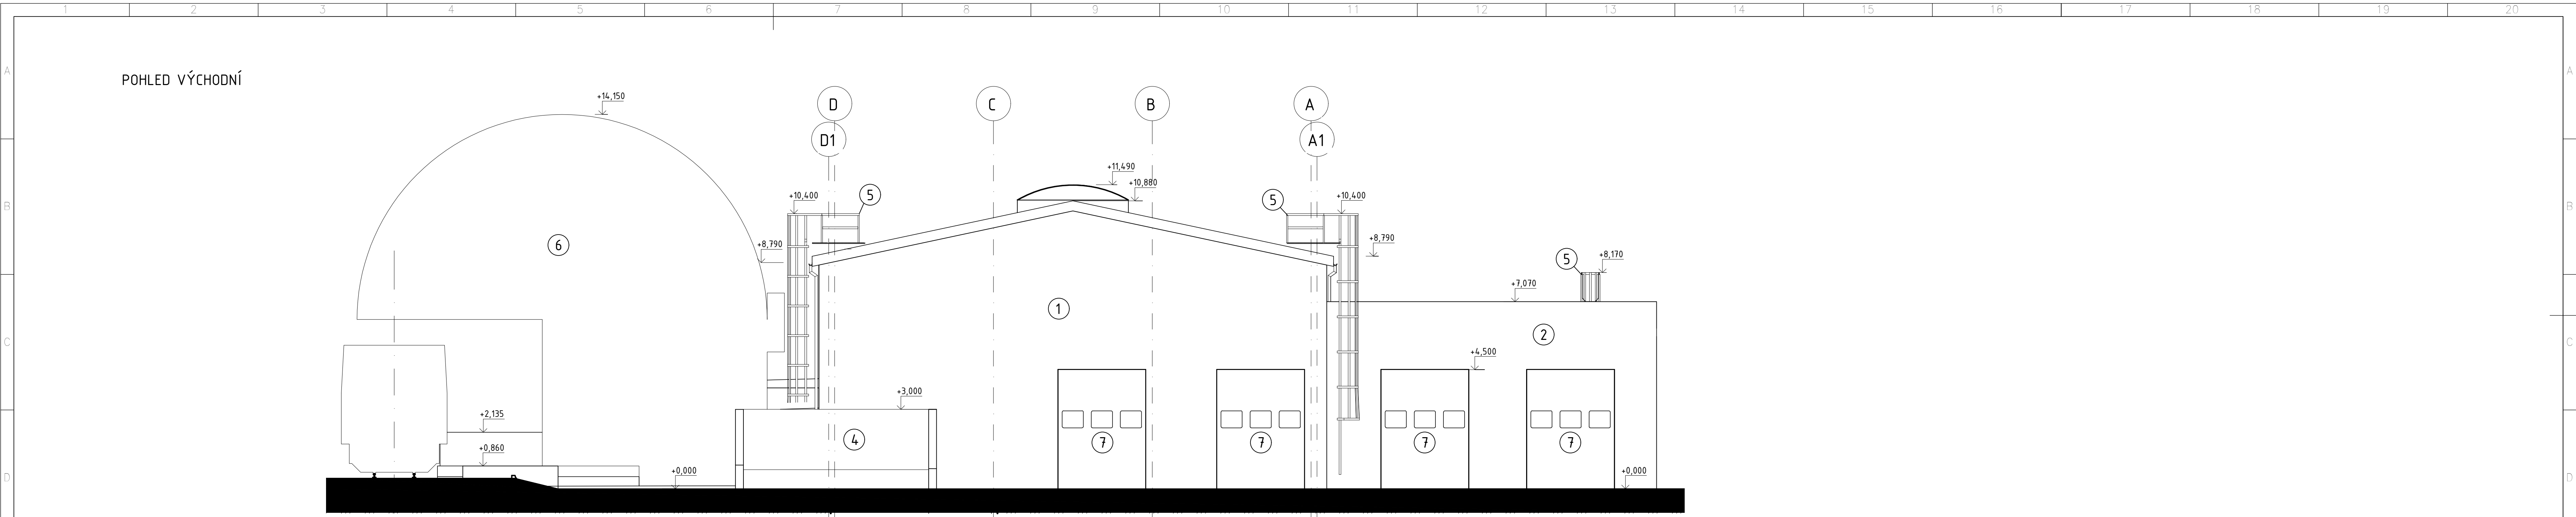


BAREVNÉ ŘEŠENÍ

- 1 METALICKÁ FASÁDA - RAL 9006
- 2 OMÍTANÁ FASÁDA - RAL 7047
- 3 VÝPLNĚ OTVORŮ - RAL 9006/RAL 7047
- 4 POHLEDOVÝ BETON
- 5 ŽÁROVÉ ZINKOVÁNÍ
- 6 METALICKÁ FASÁDA - RAL 9007
- 7 RAL 7016

±0,000 = 210,440 m.n.m.
Sol.fadnicový systém: S-JTSK
Výškový systém: Bpv

PROJEKTANT:  T I Centrum, a.s.	PROJEKTOVÁ A INŽENÝRSKÁ ČINNOST PROVÁDĚNÍ STAVEB SLOVANSKÁ ALEJ 30 326 00 PLZEŇ		tel.: 377 445 349 fax: 377 241 771 e-mail: tcentrum@ticplzen.cz http: www.ticentrum.eu
	DOKUMENTACE JE POUZÍVÁNÍM V OBLASTI VLASTNOSTI T I CENTRUM A.S. NEBO JE POUZÍVÁNÍM V OBLASTI VLASTNOSTI T I CENTRUM A.S. 

 Nádražní 1275/13 140 00 Praha 4, Michle	AKCE: MODERNIZACE TEPLÁRNY MLADÁ BOLESLAV DOKUMENTACE PRO VYDÁNÍ STAVEBNÍHO POVOLENÍ		1:100
	NÁZEV: D.1.1 Architektonicko-stavební část S0101 PRŮJEM DŘEVNÍ ŠTĚPKY A ÚPRAVA DŠ S0106 ELEKTROROZVODNA DŠ		POČET A4: 10
ZAKAZOVATEL: 0404T21		POHLEDY V,Z	REDAKCE: 0
STUPEŇ: DOKUMENTACE DSP		VYPRACOVAL: ING. JABLONČÍK	KONTROLOVAL A ZODPOVÍDÁ: ING. BOUDA
DATUM: 12/2023		ARCHIVNÍ ČÍSLO: S404T21-DS101-119	LIST: 1