


ZÁKLADOVÁ DESKA -8,800  
1:50

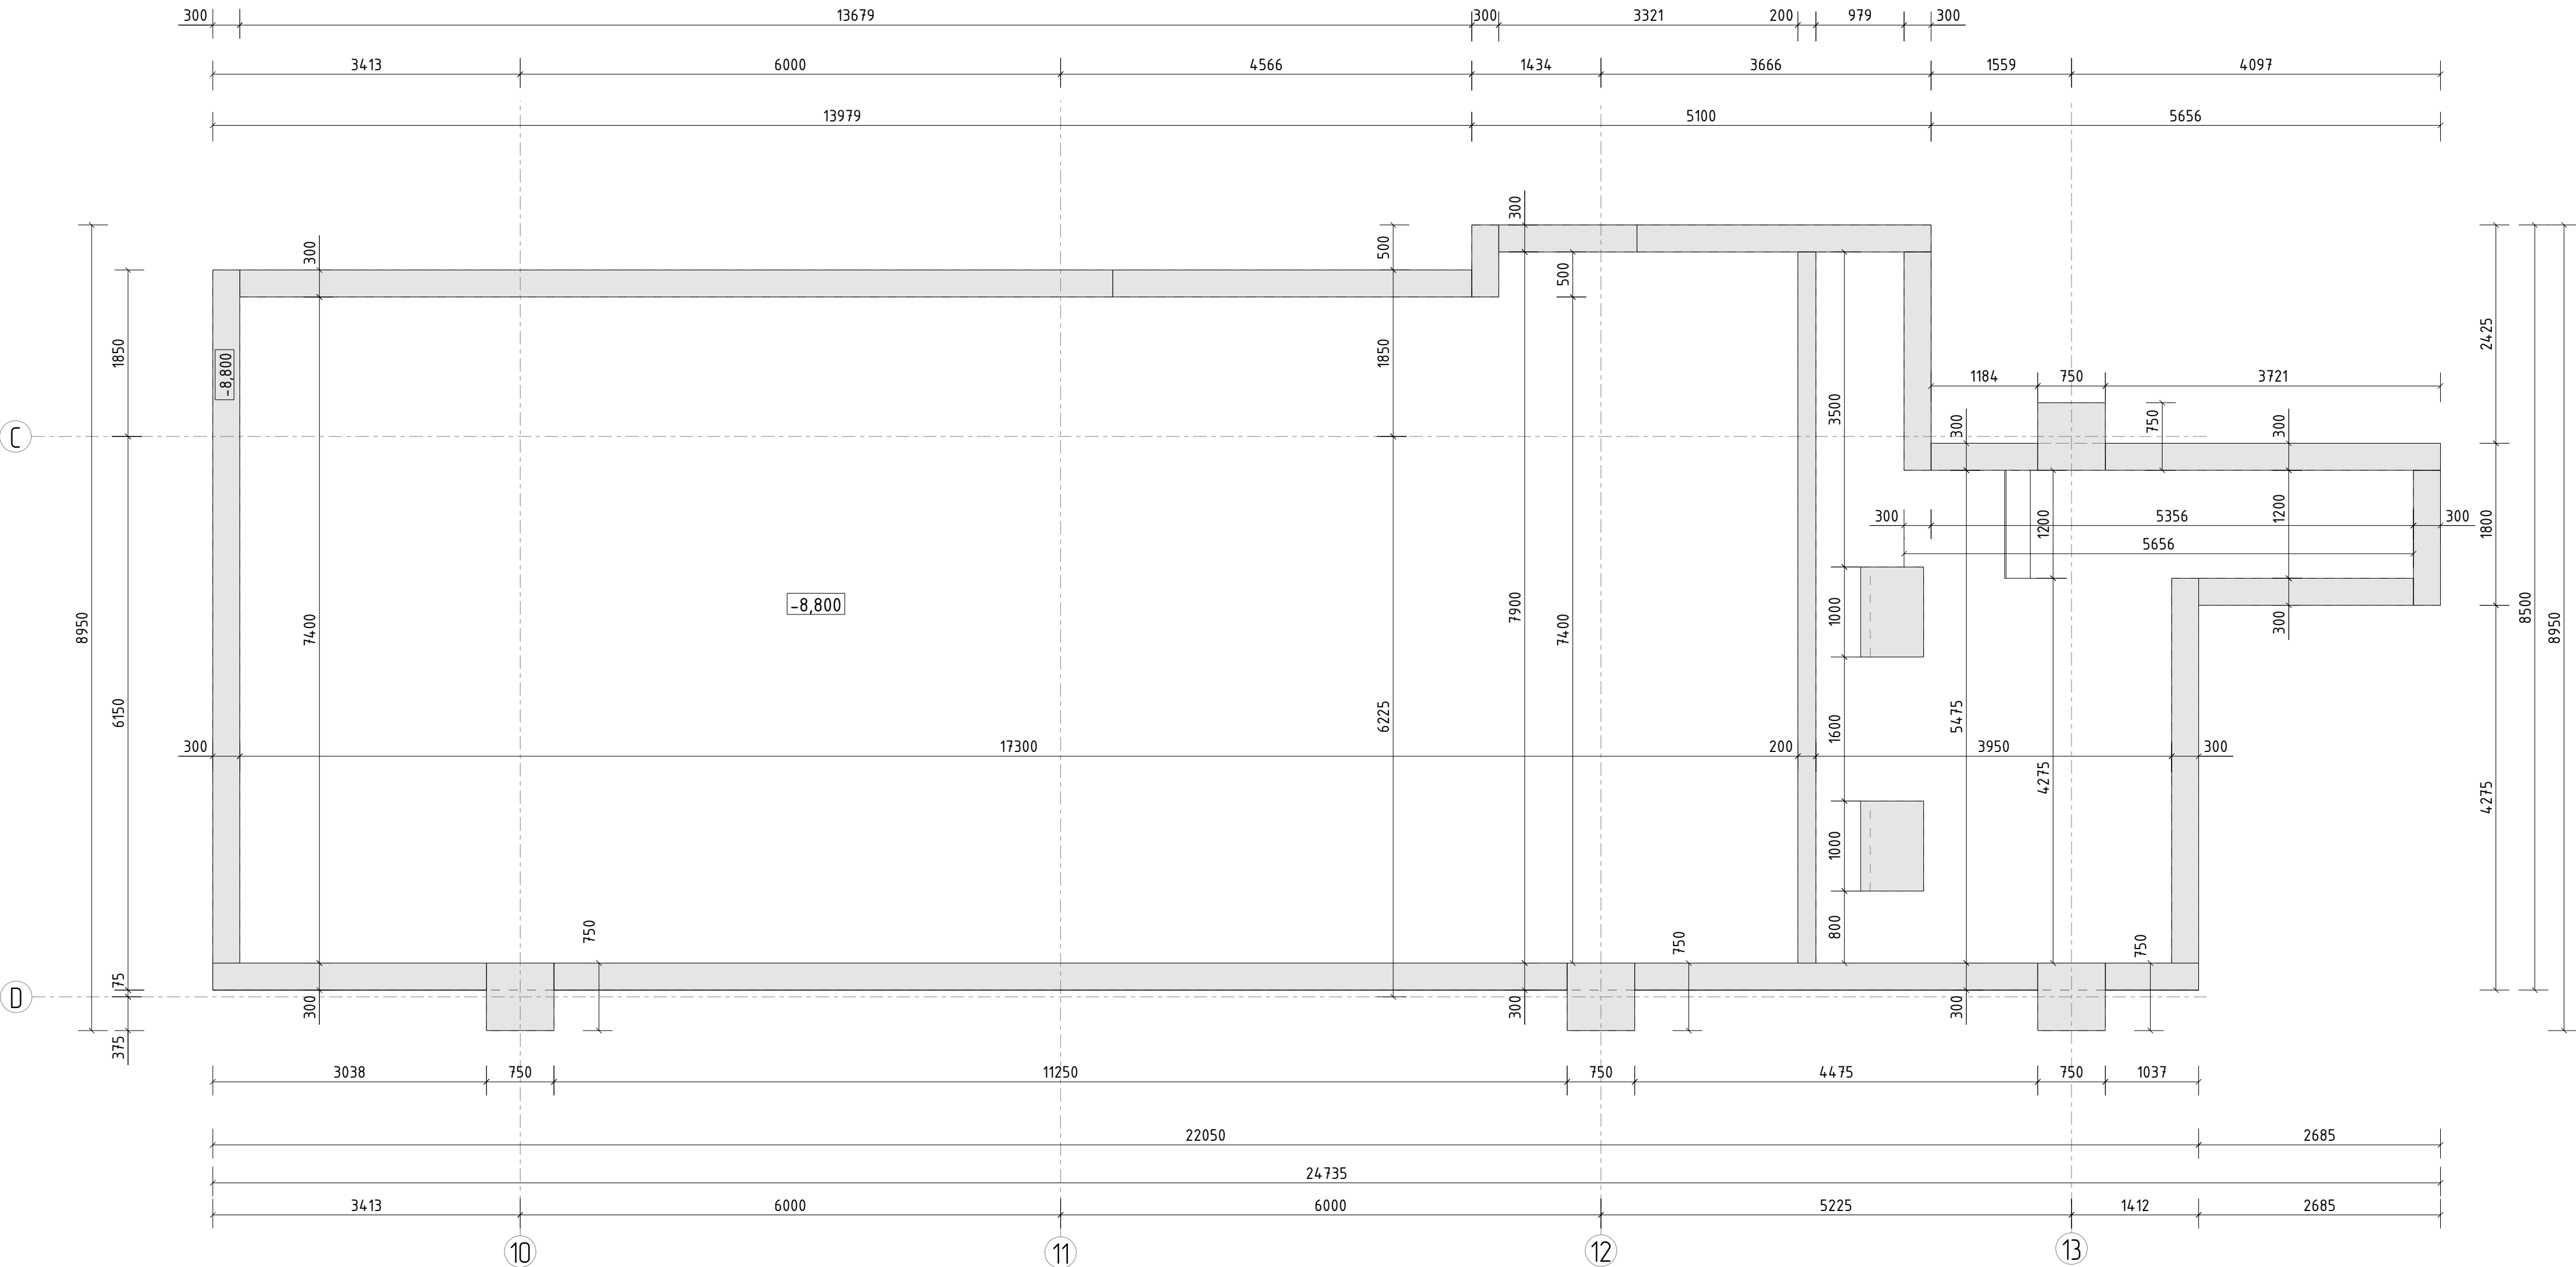

**POZNÁMKY:**

- BETONÁŽ NA PODKLADNÍ BETON TL. 100 MM

**BETON C30/37 XC2**

**VÝZTUŽ B500B**

**+0,000 = +210,440 m.n.m.**

**Souřadnicový systém: S-JTSK**

**Výšková systém: Bpv**

STATICA Plzeň s.r.o.

statika konstrukcí

v. Obší 1180/12

326 00, Plzeň

tel.: 601 579 350 mob.: 777 220 129

e-mail: statika@statika.cz

AKCE: MODERNIZACE TEPLÁRNY MLADÁ BOLESLAV

DOKUMENTACE PRO VYDÁNÍ STAVEBNÍHO POVOLENÍ

NÁZEV: D1.2 STAVEBNĚ KONSTRUKČNÍ ČÁST

SO 101 – PŘÍJEM ŠTĚPKY

ZÁKLADOVÁ DESKA –8,800

STUPEŇ: DOKUMENTACE DSP

DATUM: 12/2023

MĚŘÍTKO: 1:50

FORMÁT: 594x420

REVIZE: 0

VYPRACOVAL: Ing. František Nesnádal

KONTROLOVAL A ZODPOVÍDÁ: Ing. David Chmelík

ARCHIVNÍ ČÍSLO: S404T21–DS101–201

LIST: