


PŮDORYS TVARU STROPNÍ A ZÁKLADOVÉ DESKY -3,400
1:75

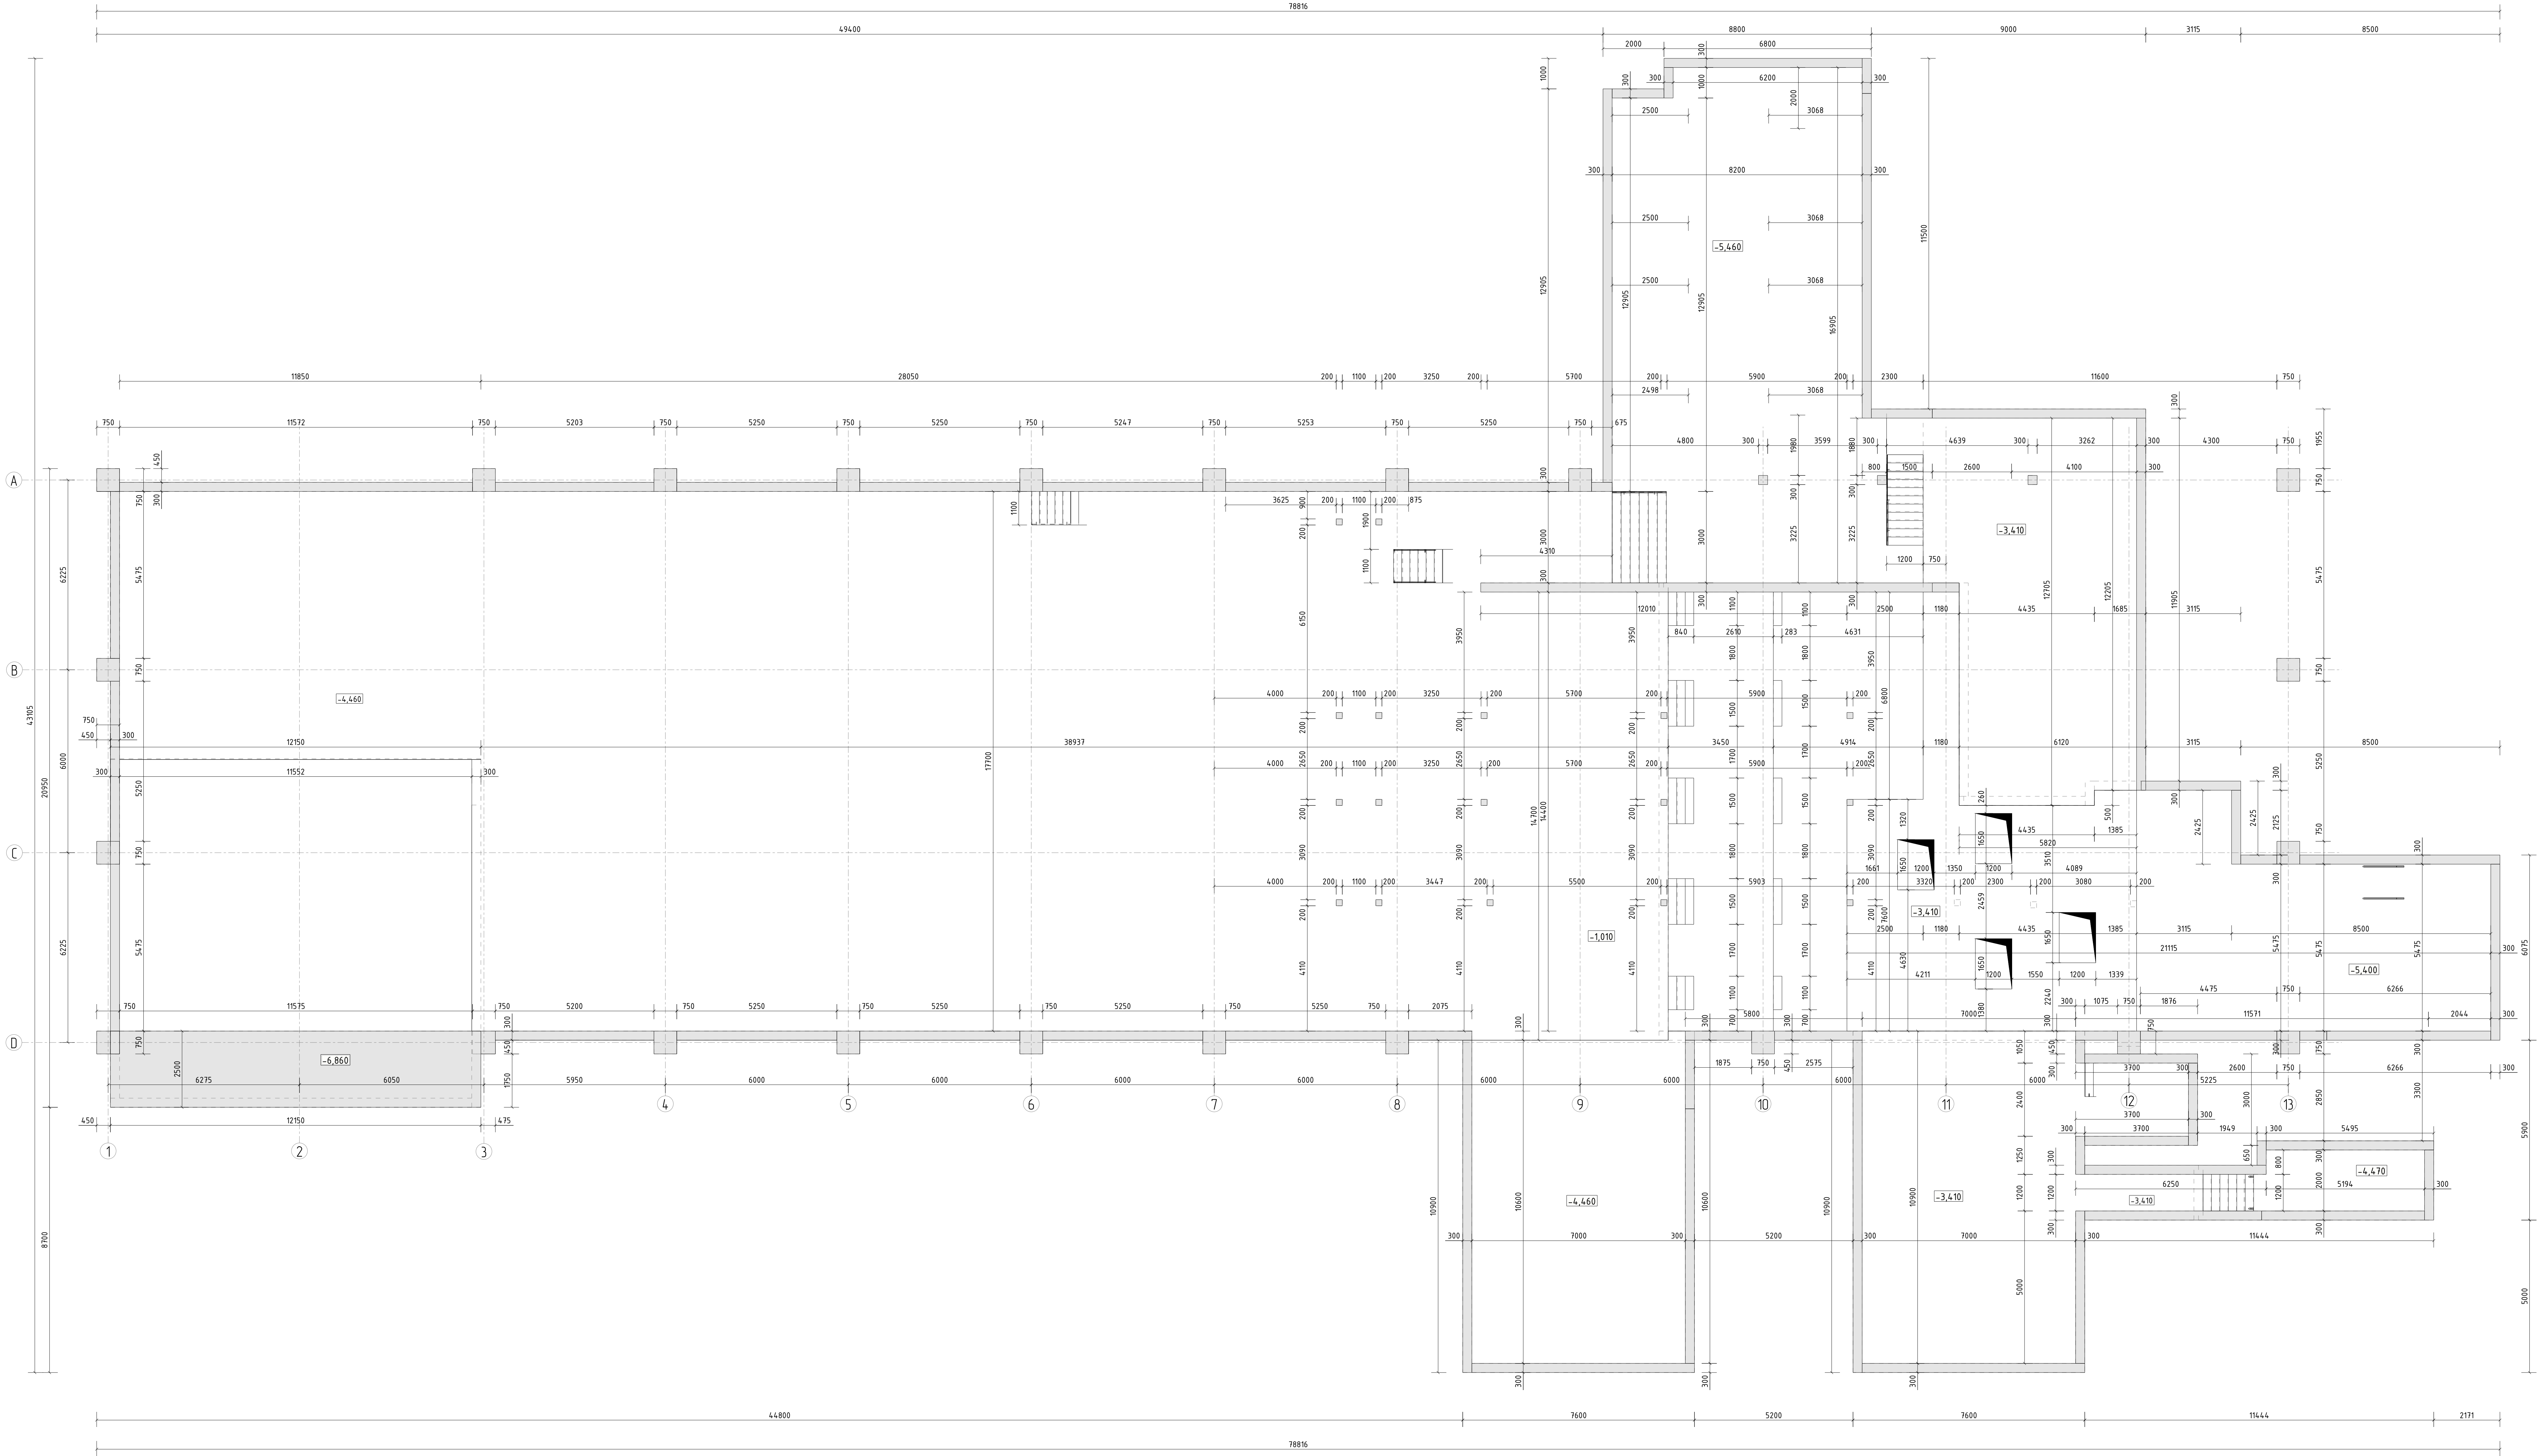

POZNÁMKY:
- PŮD ZÁKLADOVOU DESKOU PROVEDEN POKLADNÍ BETON TL 100 MM

STROPNÍ DESKA: BETON C30/37 XC1
ZÁKLADOVÁ DESKA: BETON C30/37 XC2
VÝTUŽ B500B

+0,000 = +210,440 m.n.m.
Souřadnicový systém: S-JTSK
Výšková systém: BpV

STATICA, Písek s.r.o. Jiřího Křížáka 1 260 01 Písek 1, Město IČO: 260 01 000, DIČ: CZ260 01 000 Zapsaná společnost		AFRY Ing. František Neuděl Ing. David Černý		MODERNIZACE TEPLARNY MLADÁ BOLESLAV DOKUMENTACE PRO VYDÁNÍ STAVEBNÍHO POVOLENÍ D1.2 STAVEBNÍ KONSTRUKČNÍ ČÁST SO 101 – PŘÍEM ŠÍPKY STROPNÍ A ZÁKLADOVÁ DESKA -3,400 12/2023		LÉPŠÍ 1:75 1189/841 0 S404T21-DS101-203	
--	--	---	--	--	--	---	--