



OSAA
1:75

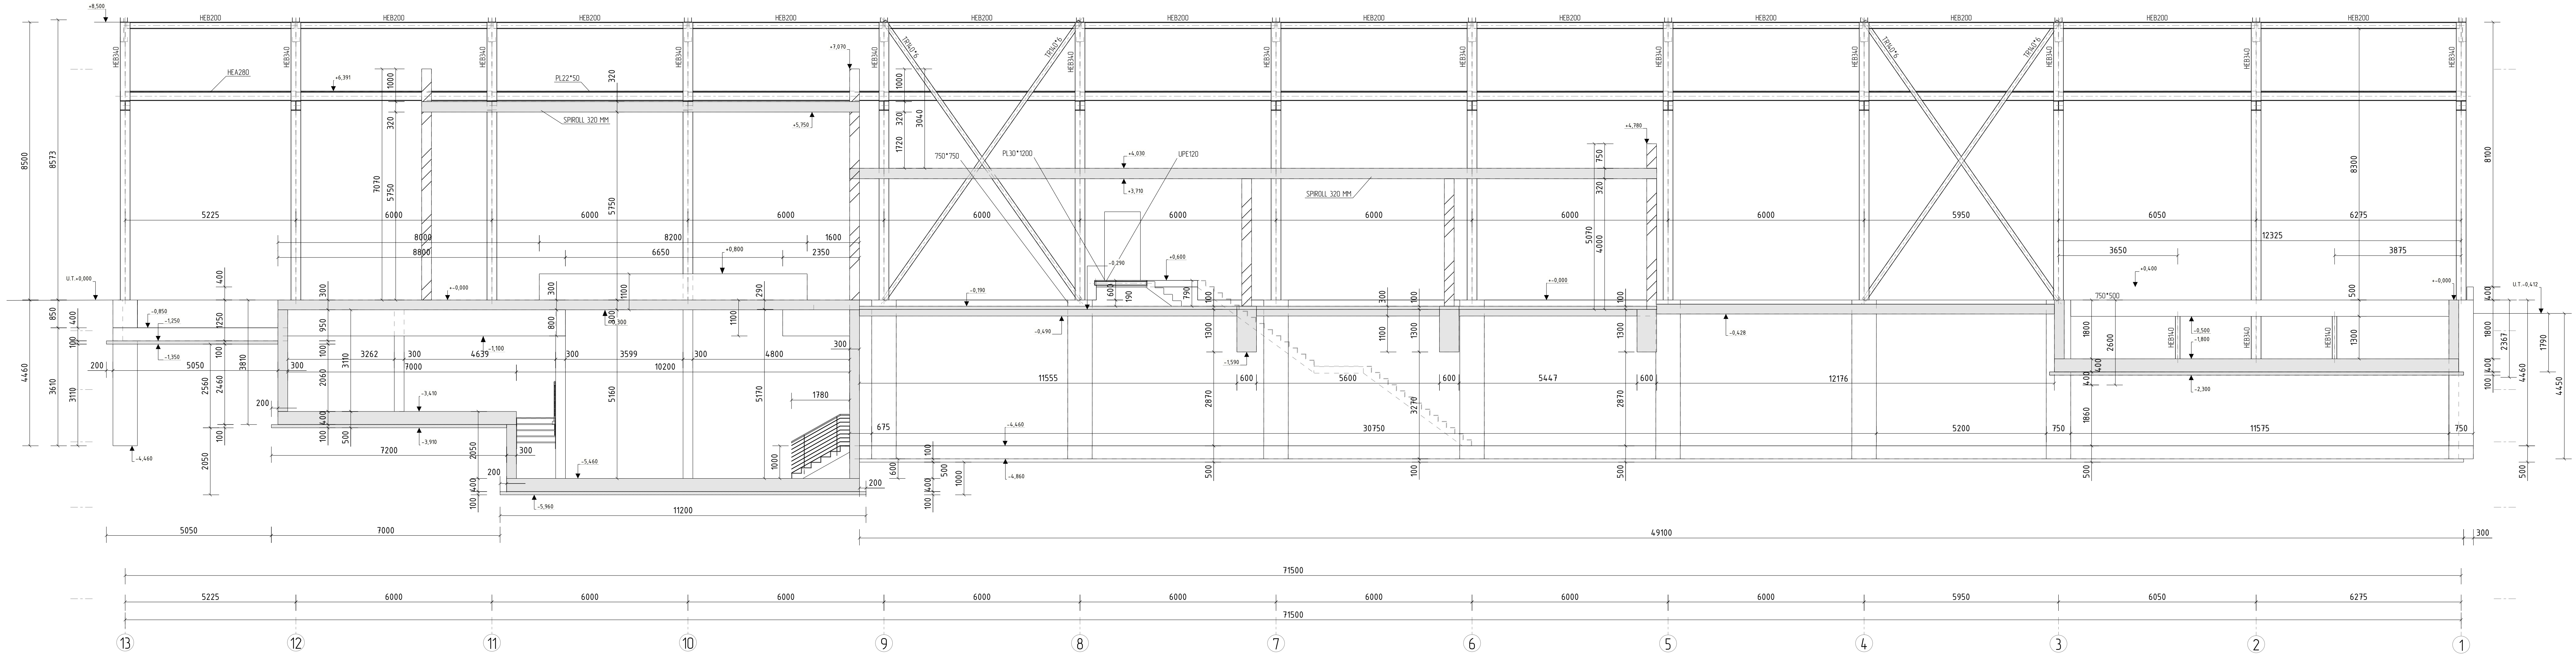

OSAD
1:75

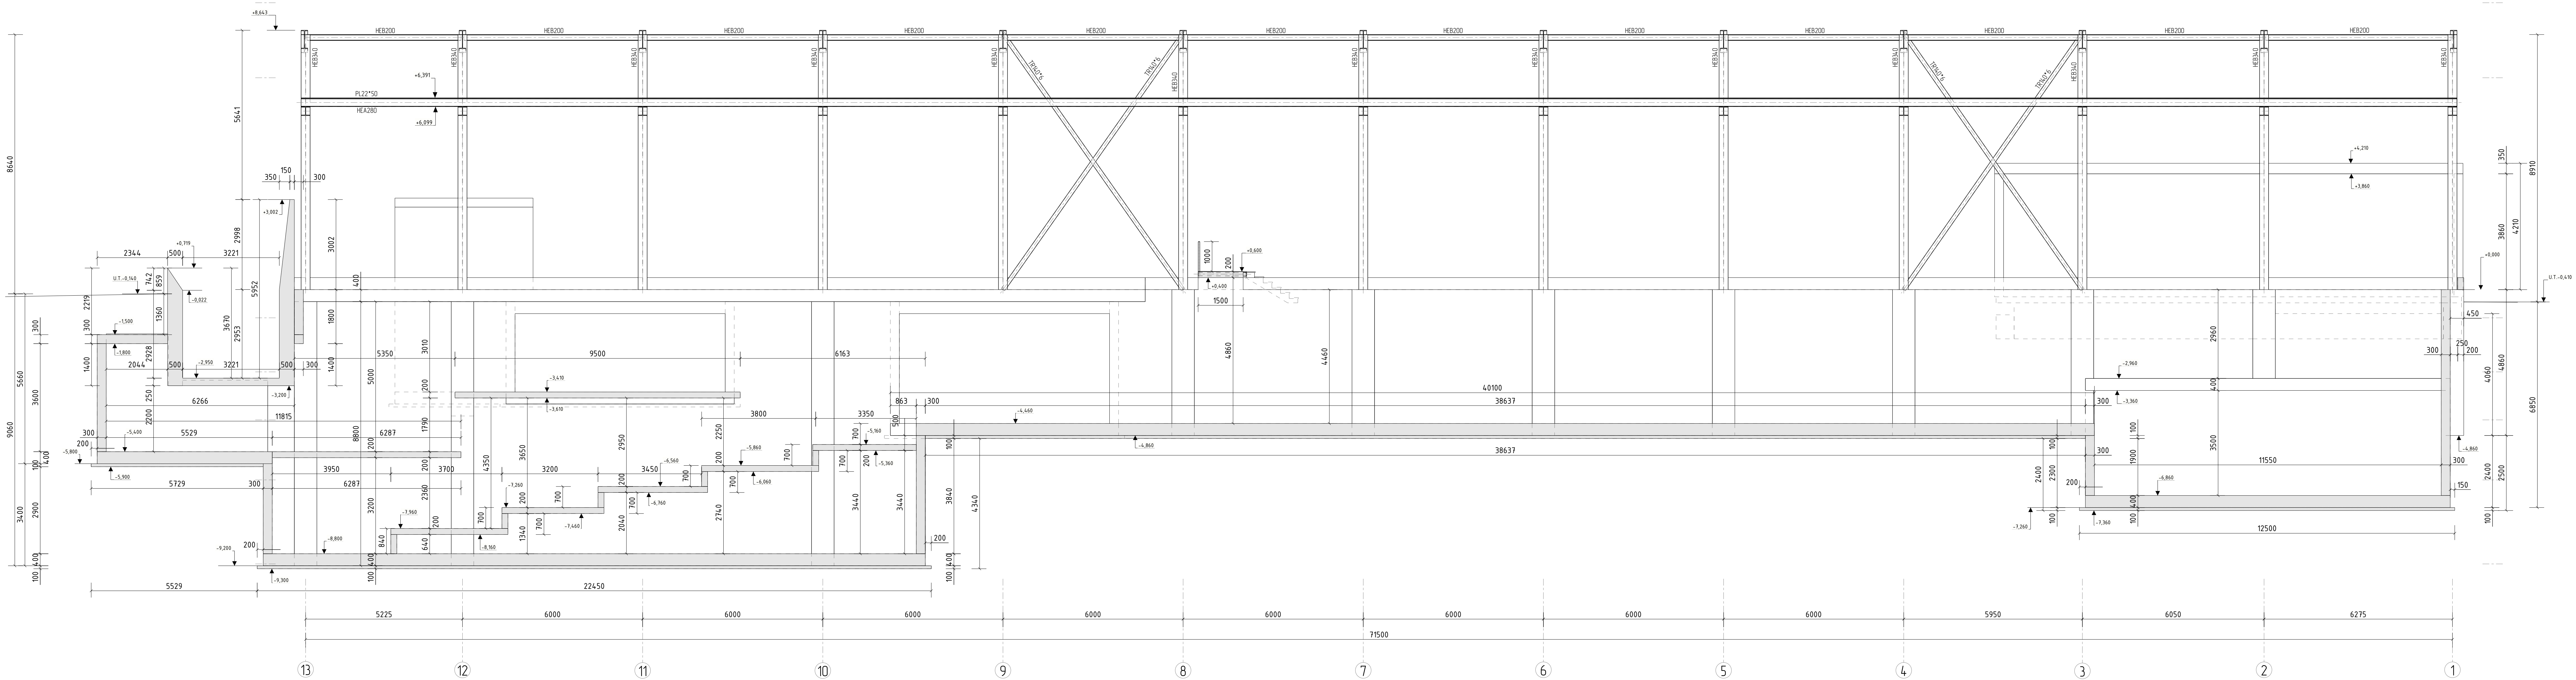

POZNÁMKY:

- ZÁKLADOVÉ DESKY PROVĚŘENY NA PODKLADNÍ BETON TL 100 MM

LEGENDA:

BETON
OCEĽ
ZDVO

OCEĽ: S235 JR

ŠROUBY A KOTVY: 8.8

STROPNÍ DESKA: BETON C30/37 XC1

ZÁKLADOVÁ DESKA: BETON C30/37 XC2

VÝZTUŽ B500B

+0,000 = +210,440 m.n.m.

Souřadnicový systém: S-JTSK

Výšková systém: Bpv

STATICA Písek s.r.o. Ing. Petr Hájek Ing. Petr Hájek Ing. Petr Hájek Ing. Petr Hájek	AFRY Ing. Petr Hájek Ing. Petr Hájek Ing. Petr Hájek Ing. Petr Hájek	MODERNIZACE TEPLARNY MLADÁ BOLESLAV DOKUMENTACE PRO VYDÁNÍ STAVEBNÍHO POVOLENÍ D1.2 STAVEBNÍ KONSTRUKČNÍ ČÁST SO 101 - PRŮEM ŠTĚPKY OSY A, D	1:75 1185/841 1 1
STAVBA: SOUHRNNÝ NÁČRTEK 12/2023	PROJEKTANT: Ing. Petr Hájek	PROJEKTANT: Ing. Petr Hájek	PROJEKTANT: Ing. Petr Hájek