



PŮDORYS

1:75

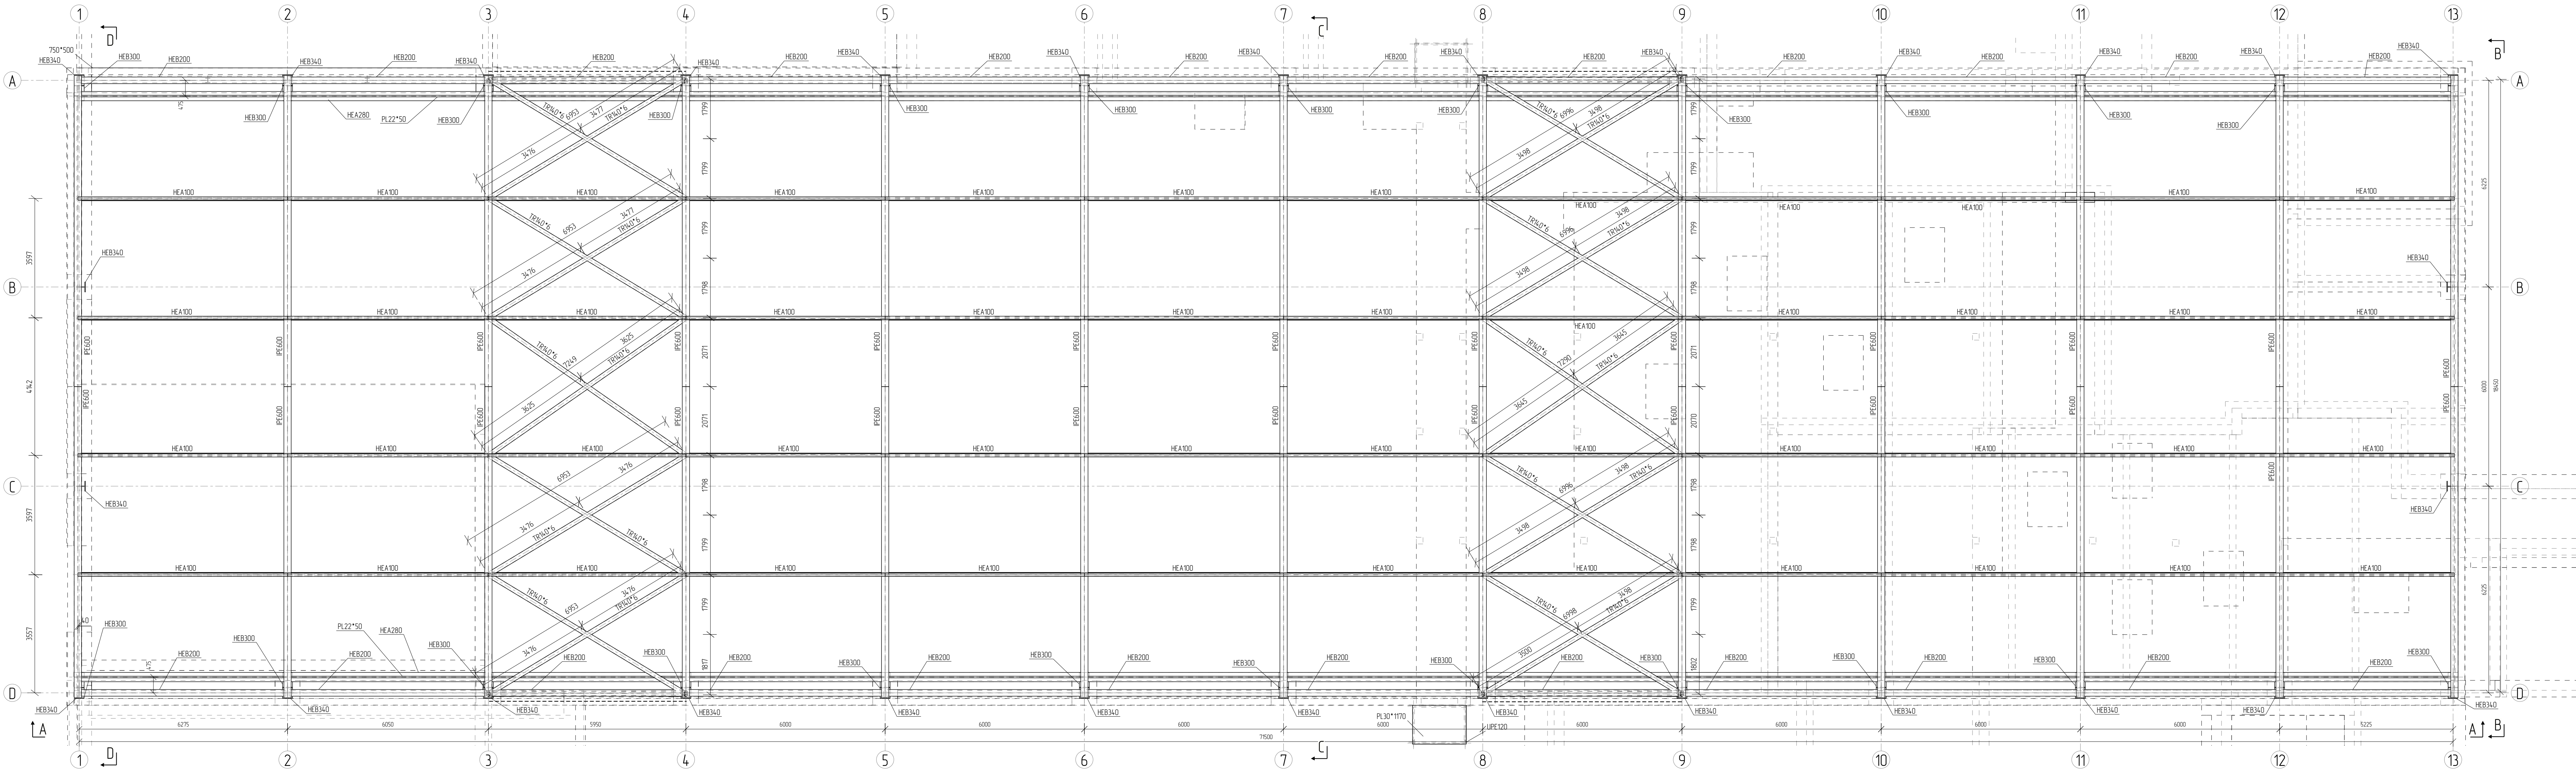


ŘEZ B – B

1:75

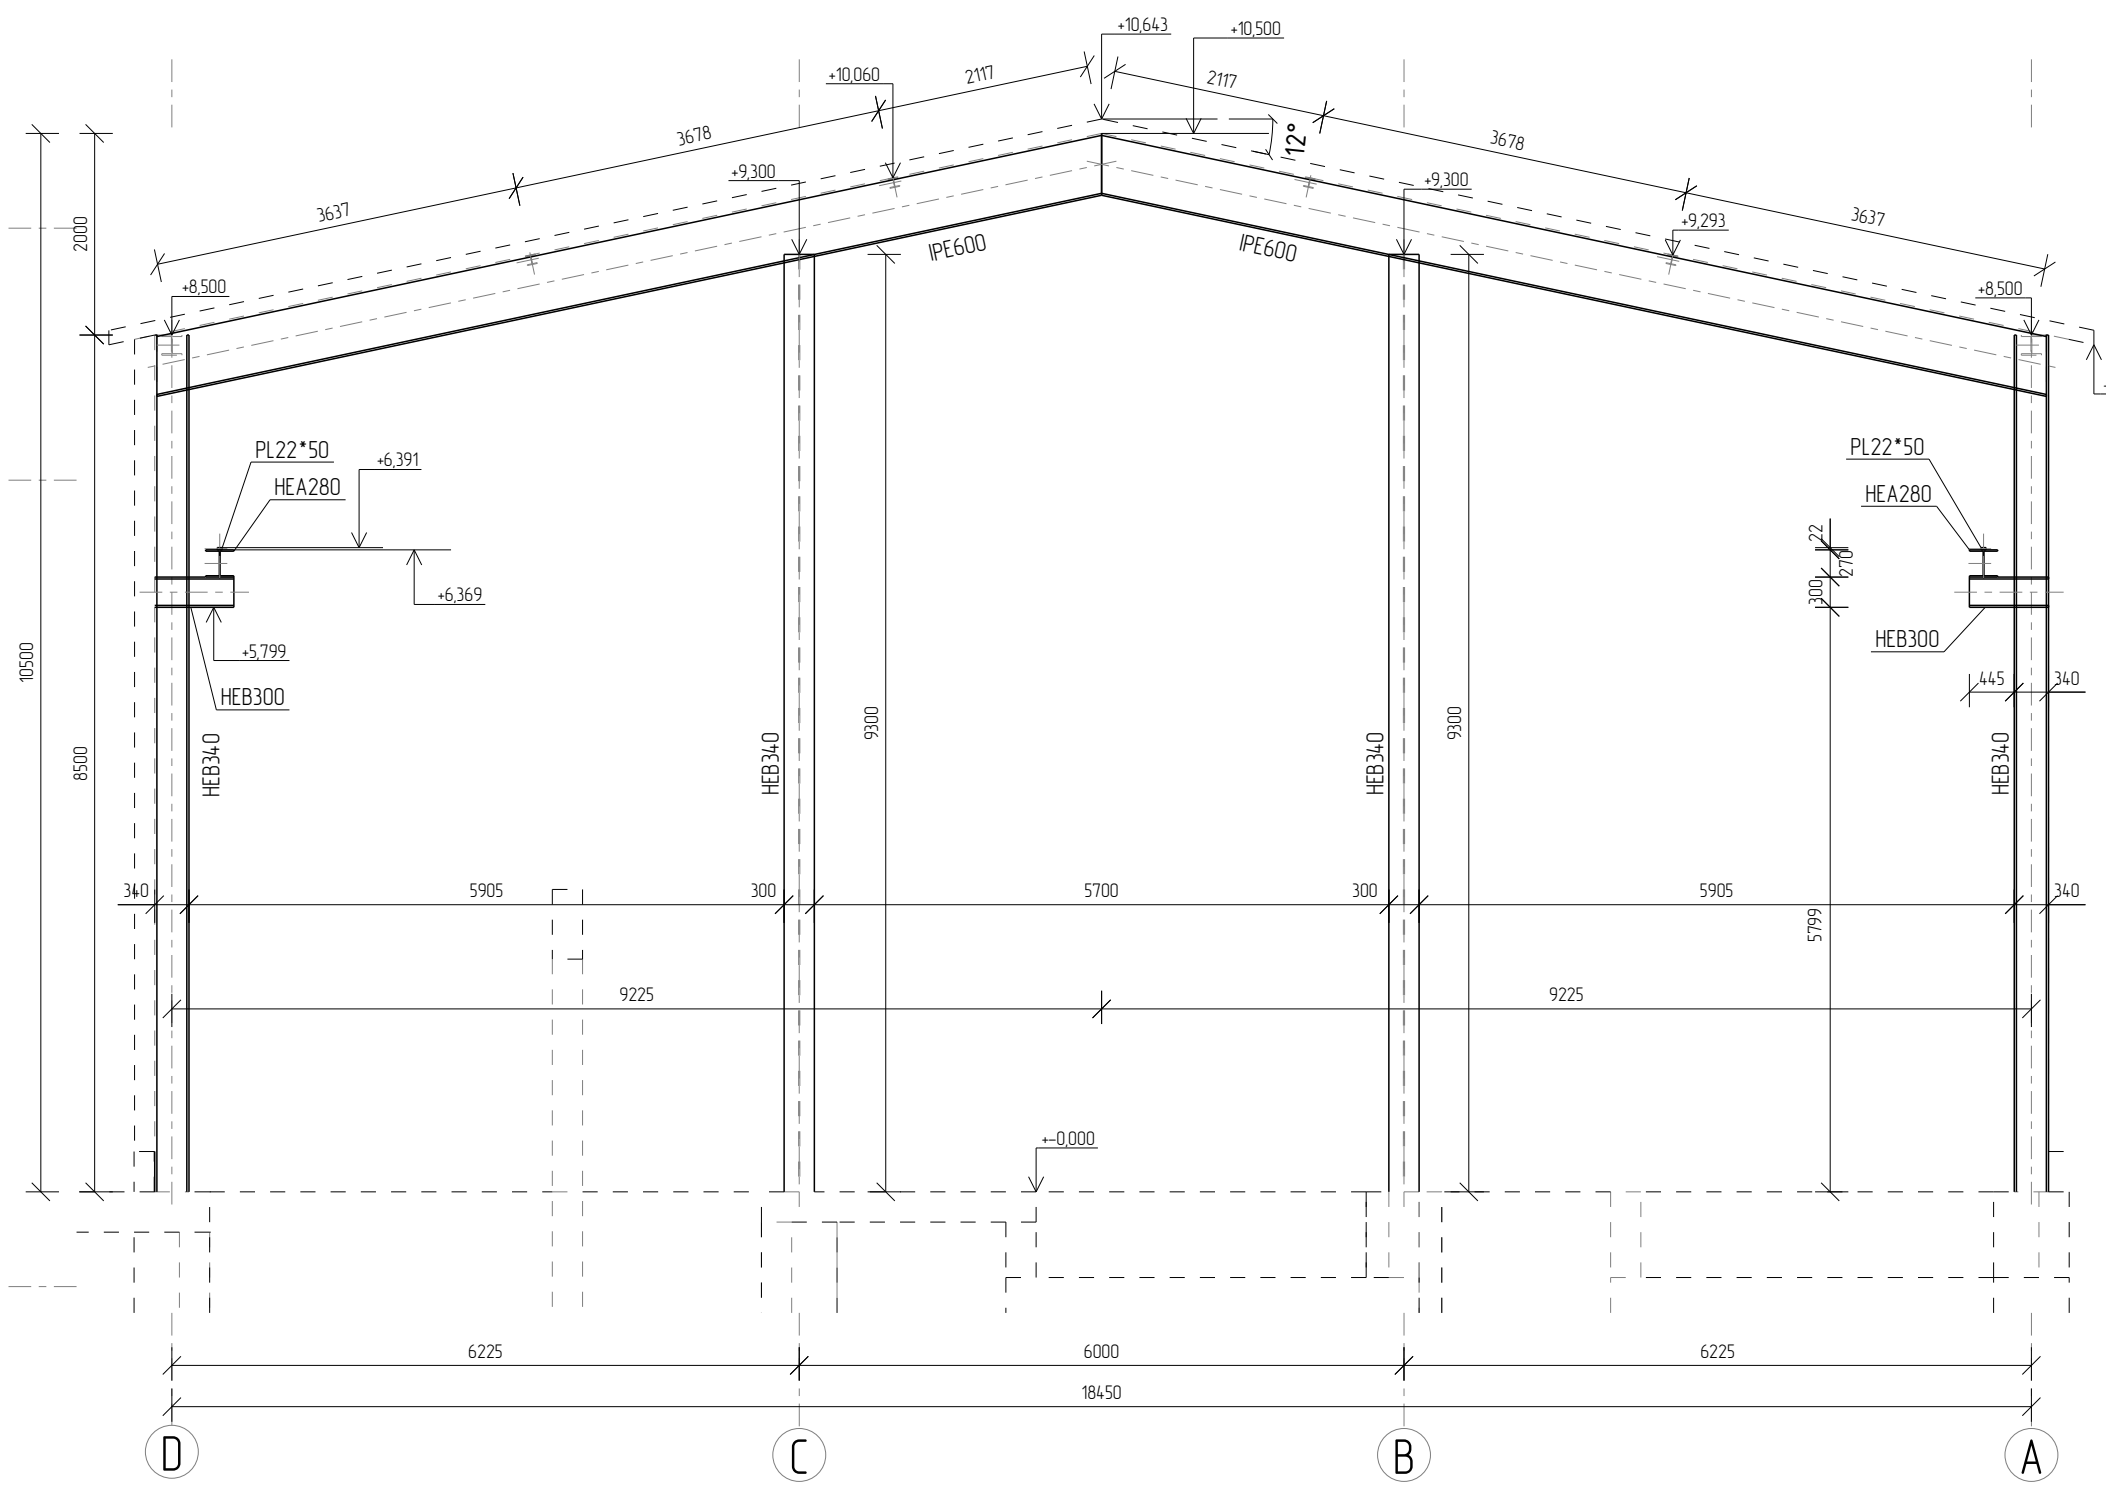


ŘEZ C – C

1:75

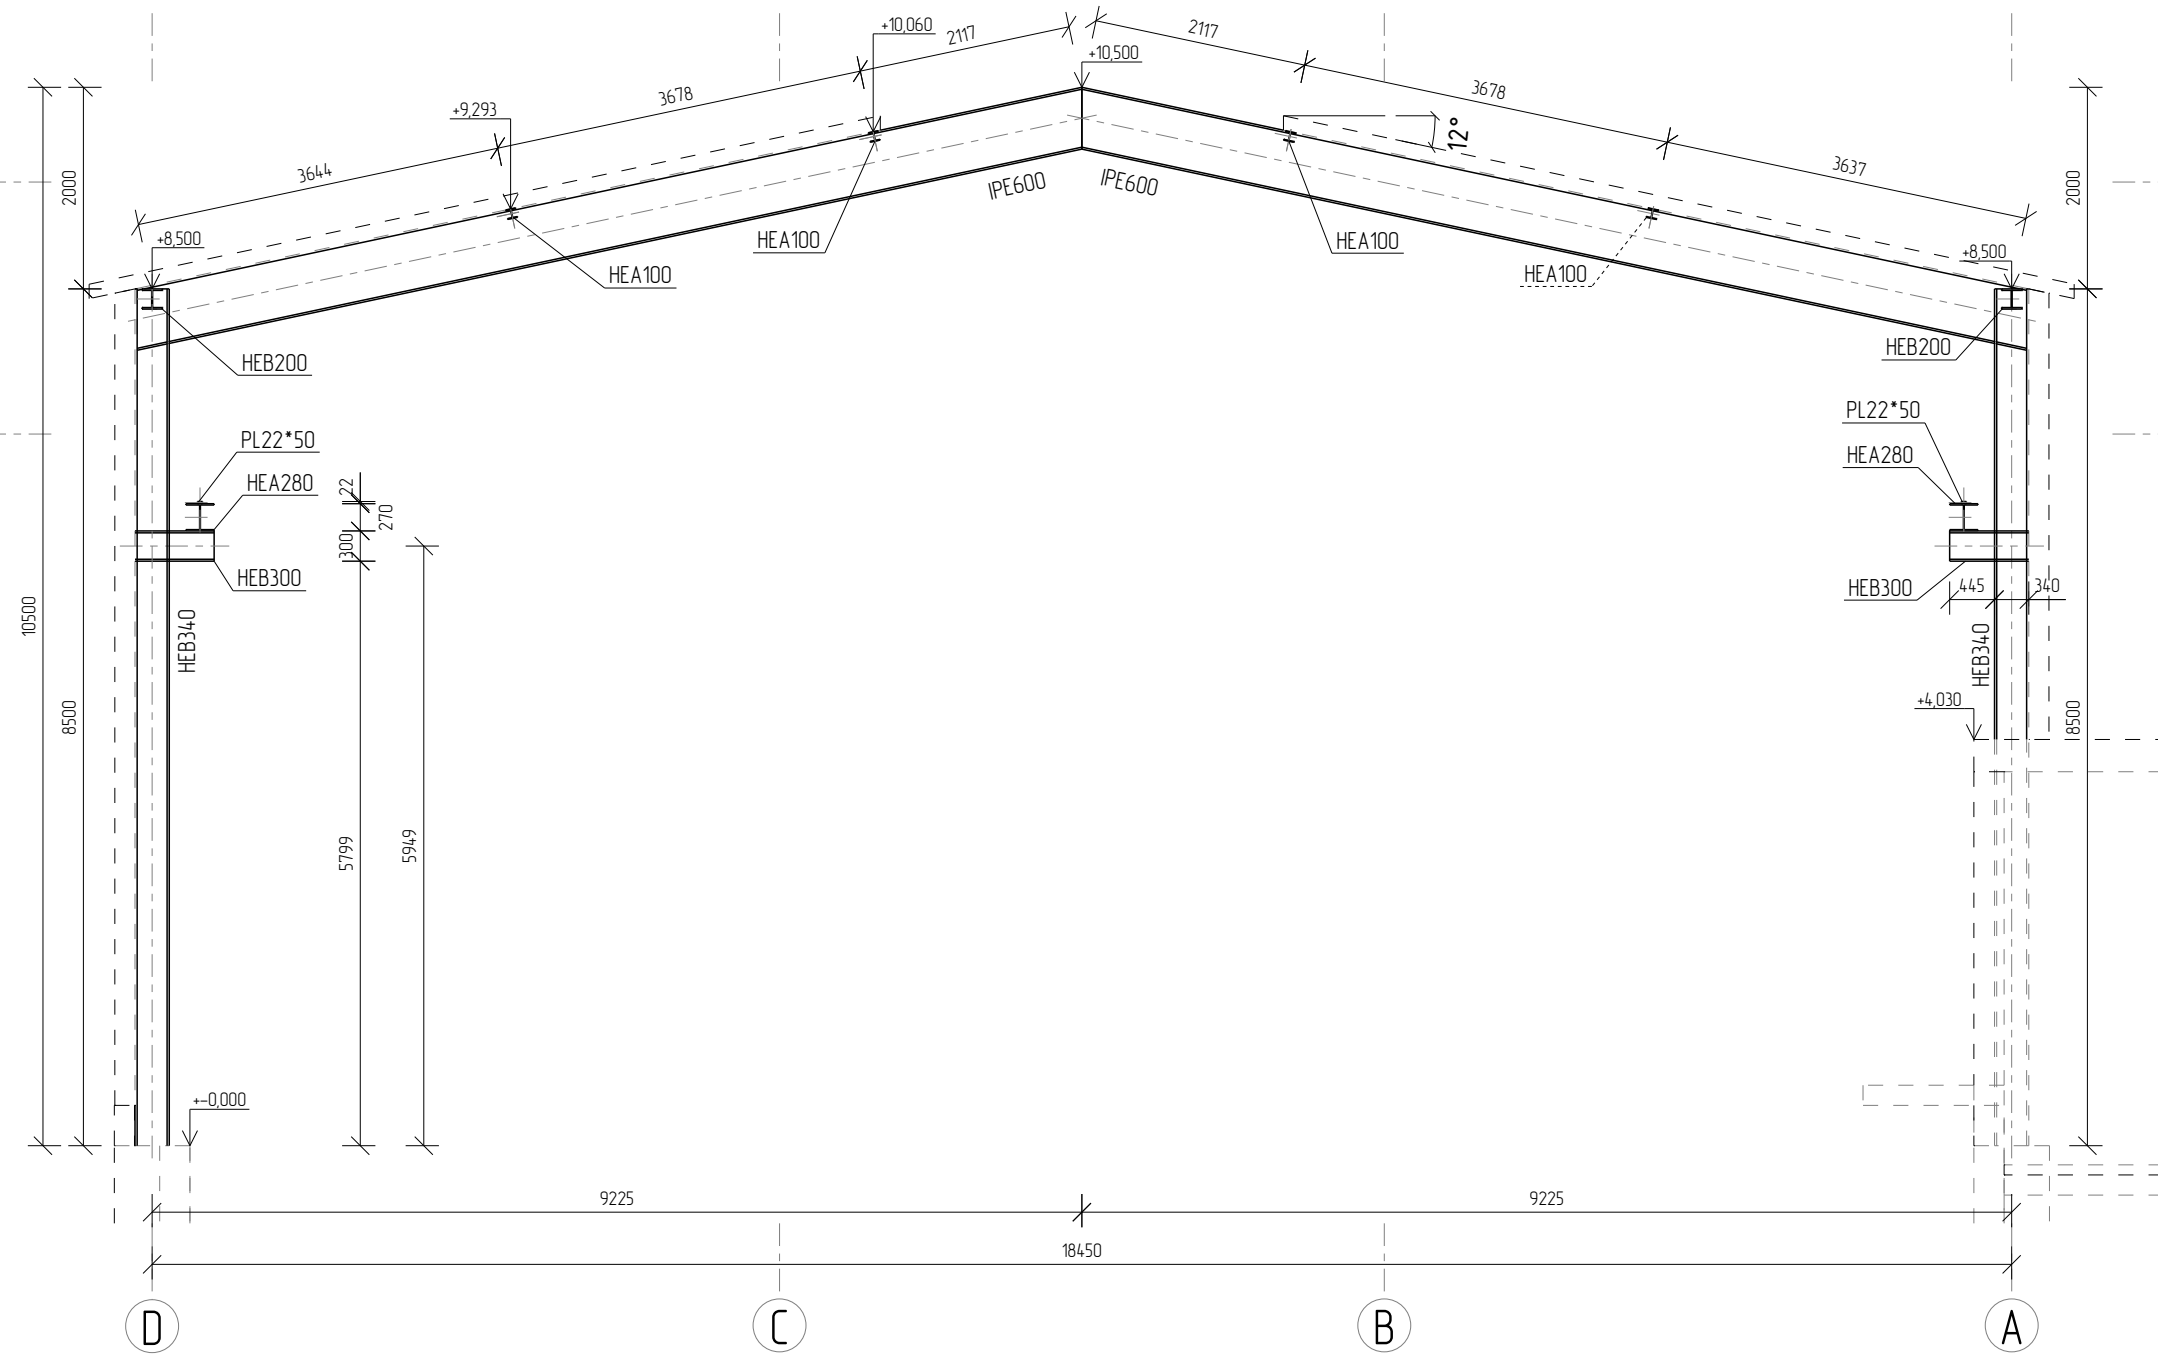


ŘEZ D – D

1:75

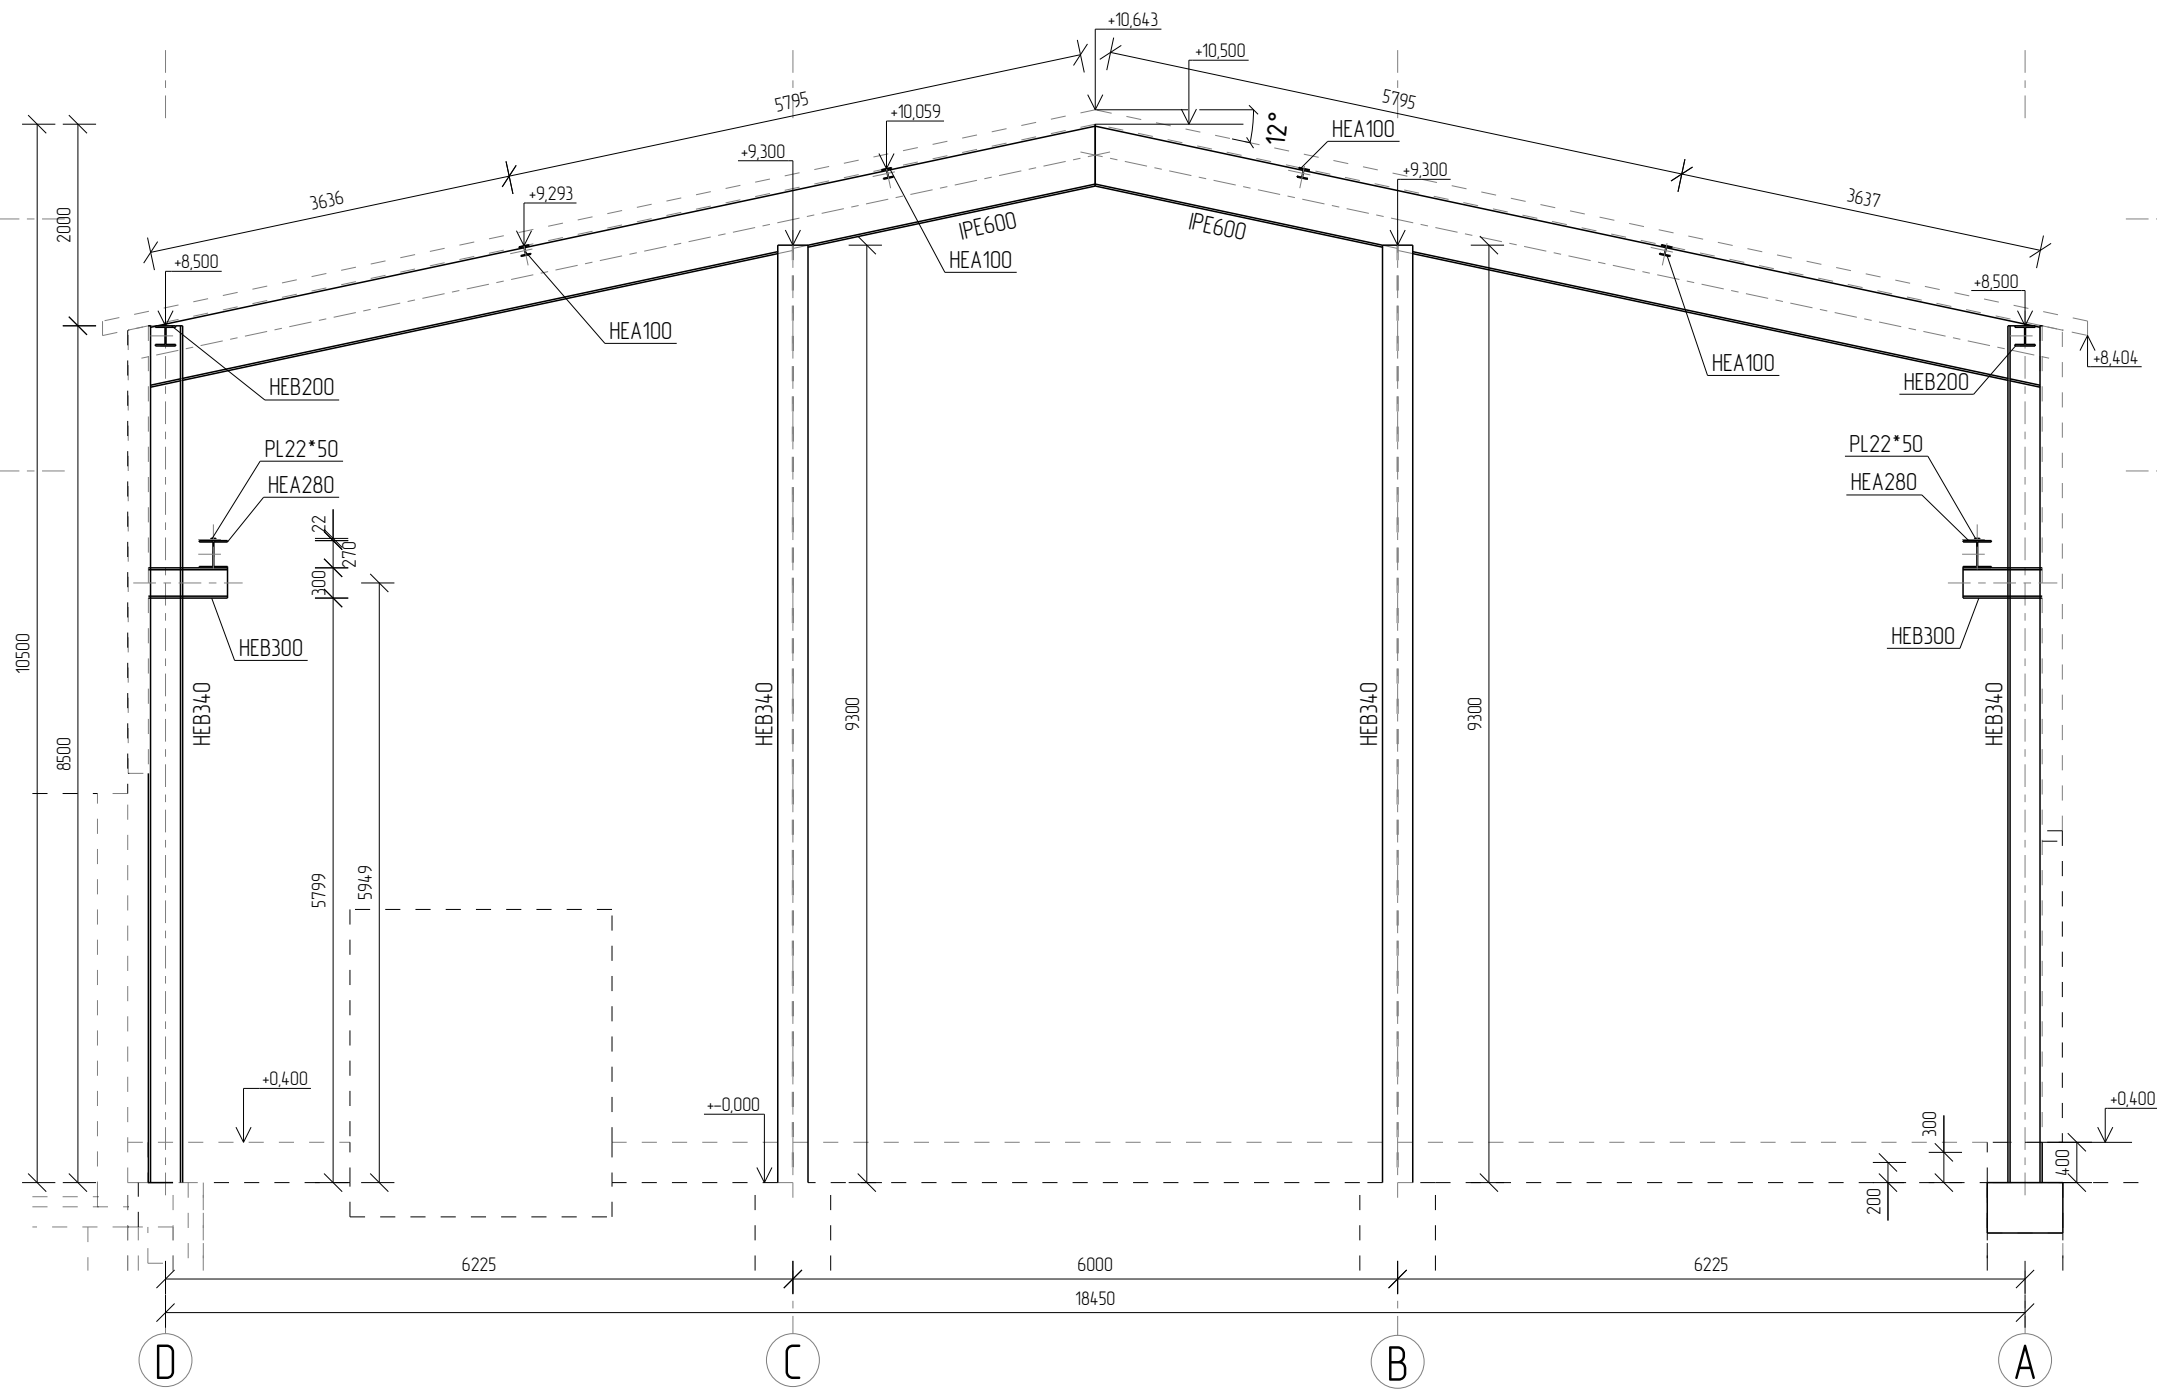

ŘEZ A – A

1:75

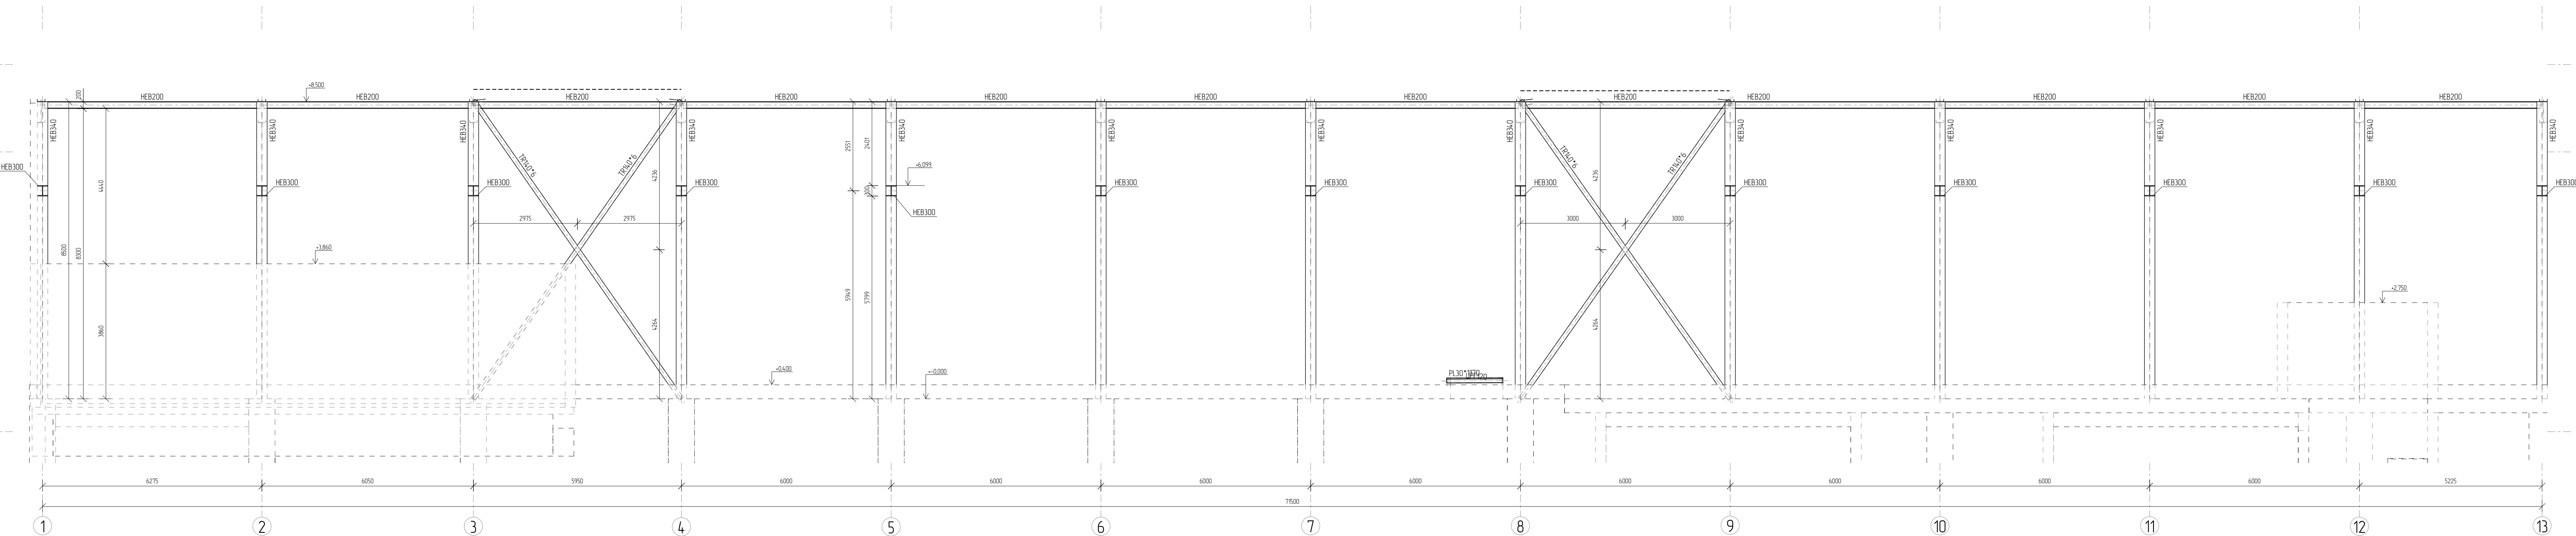

POZNÁMKY:

- VŠECHY HRANY ZAKRSLIT
- KONSTRUKČNÍ ZÁKLADY A ÚPRAVA KONSTRUKCE (OTVORY PRO DVĚŘE, VÝSTUPY A ÚPRAVY KONSTRUKCE PRO VÝSTUPY A VÝSTUPY ZE ZÁKLADŮ) PRO ŽÁROVÉ ZINKOVÁNÍ NUTNO DOPLET VE VÝROBNÍ DOKUMENTACI
- PRODUKT KOTVENÝCH DESK 20 MM
- TRÁVA PROVĚŘTE! DOKČ DLE ČSN EN 1996-2

OCHEL: S235 JR

ŠROUBY A KOTVY: 8.8

+0,000 = +210,440 m.n.m.

Souřadnicový systém: S-JTSK

Výškový systém: Bpv

STATICA Písek s.r.o. STATICA Písek s.r.o. STATICA Písek s.r.o. STATICA Písek s.r.o. STATICA Písek s.r.o.	AFRY Modernizace tepelny mlada boleslav DOKUMENTACE PRO VYDANI STAVEBNÍHO POVOLENÍ D1.2 STAVEBNÍ KONSTRUKČNÍ ČÁST SO 101 – PRŮEM ŠTĚPKY OCELOVÁ HALA 12/2023 Ing. František Neudertl Ing. David Černý	1:75 1185/841 1185/841 1185/841 1185/841
--	---	--