


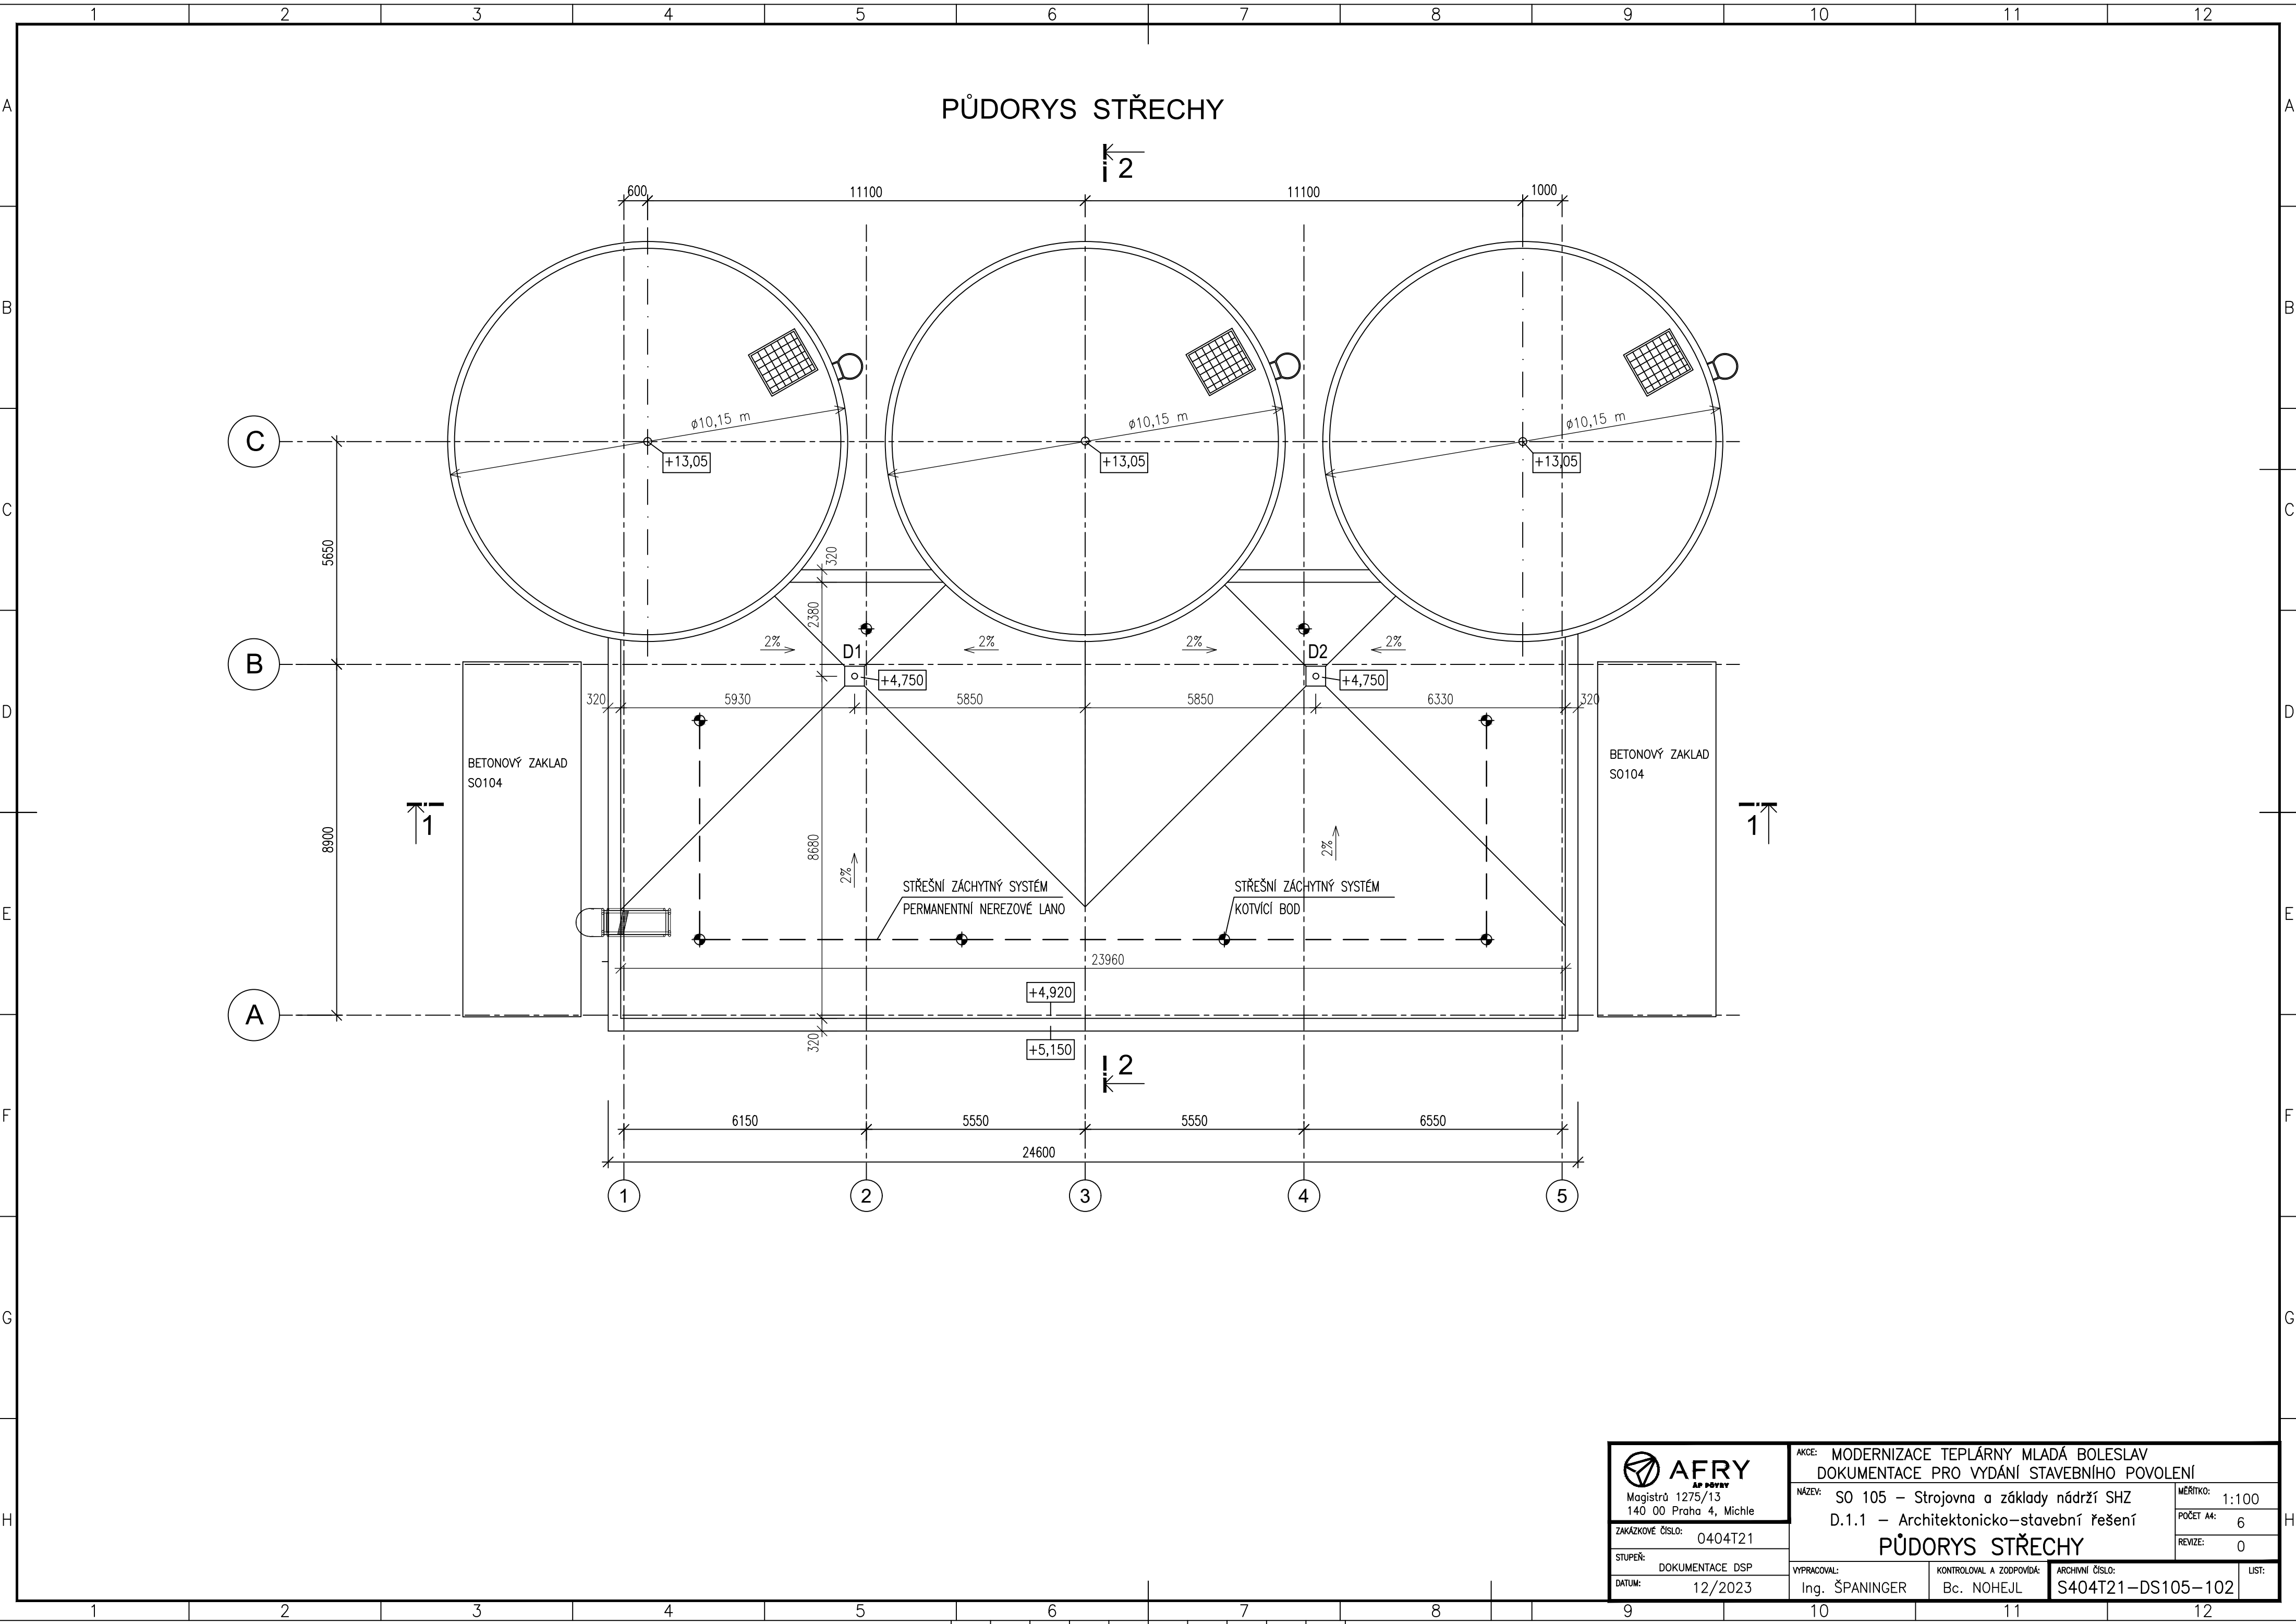

 AFRY AP DĚVKA Magistrů 1275/13 140 00 Praha 4, Michle	AKCE: MODERNIZACE TEPLÁRNY MLADÁ BOLESLAV DOKUMENTACE PRO VYDÁNÍ STAVEBNÍHO POVOLENÍ		
	NÁZEV: S0 105 – Strojovna a základy nádrží SHZ D.1.1 – Architektonicko–stavební řešení		MĚŘÍTKO: 1:100
	ZAKÁZKOVÉ ČÍSLO: 0404T21		POČET A4: 6
	STUPEŇ: DOKUMENTACE DSP		REVIZE: 0
DATUM: 12/2023	VYPRACOVAL: Ing. ŠPANINGER	KONTROLOVAL A ZODPOVÍDÁ: Bc. NOHEJL	ARCHIVNÍ ČÍSLO: S404T21–DS105–102
		LIST:	