


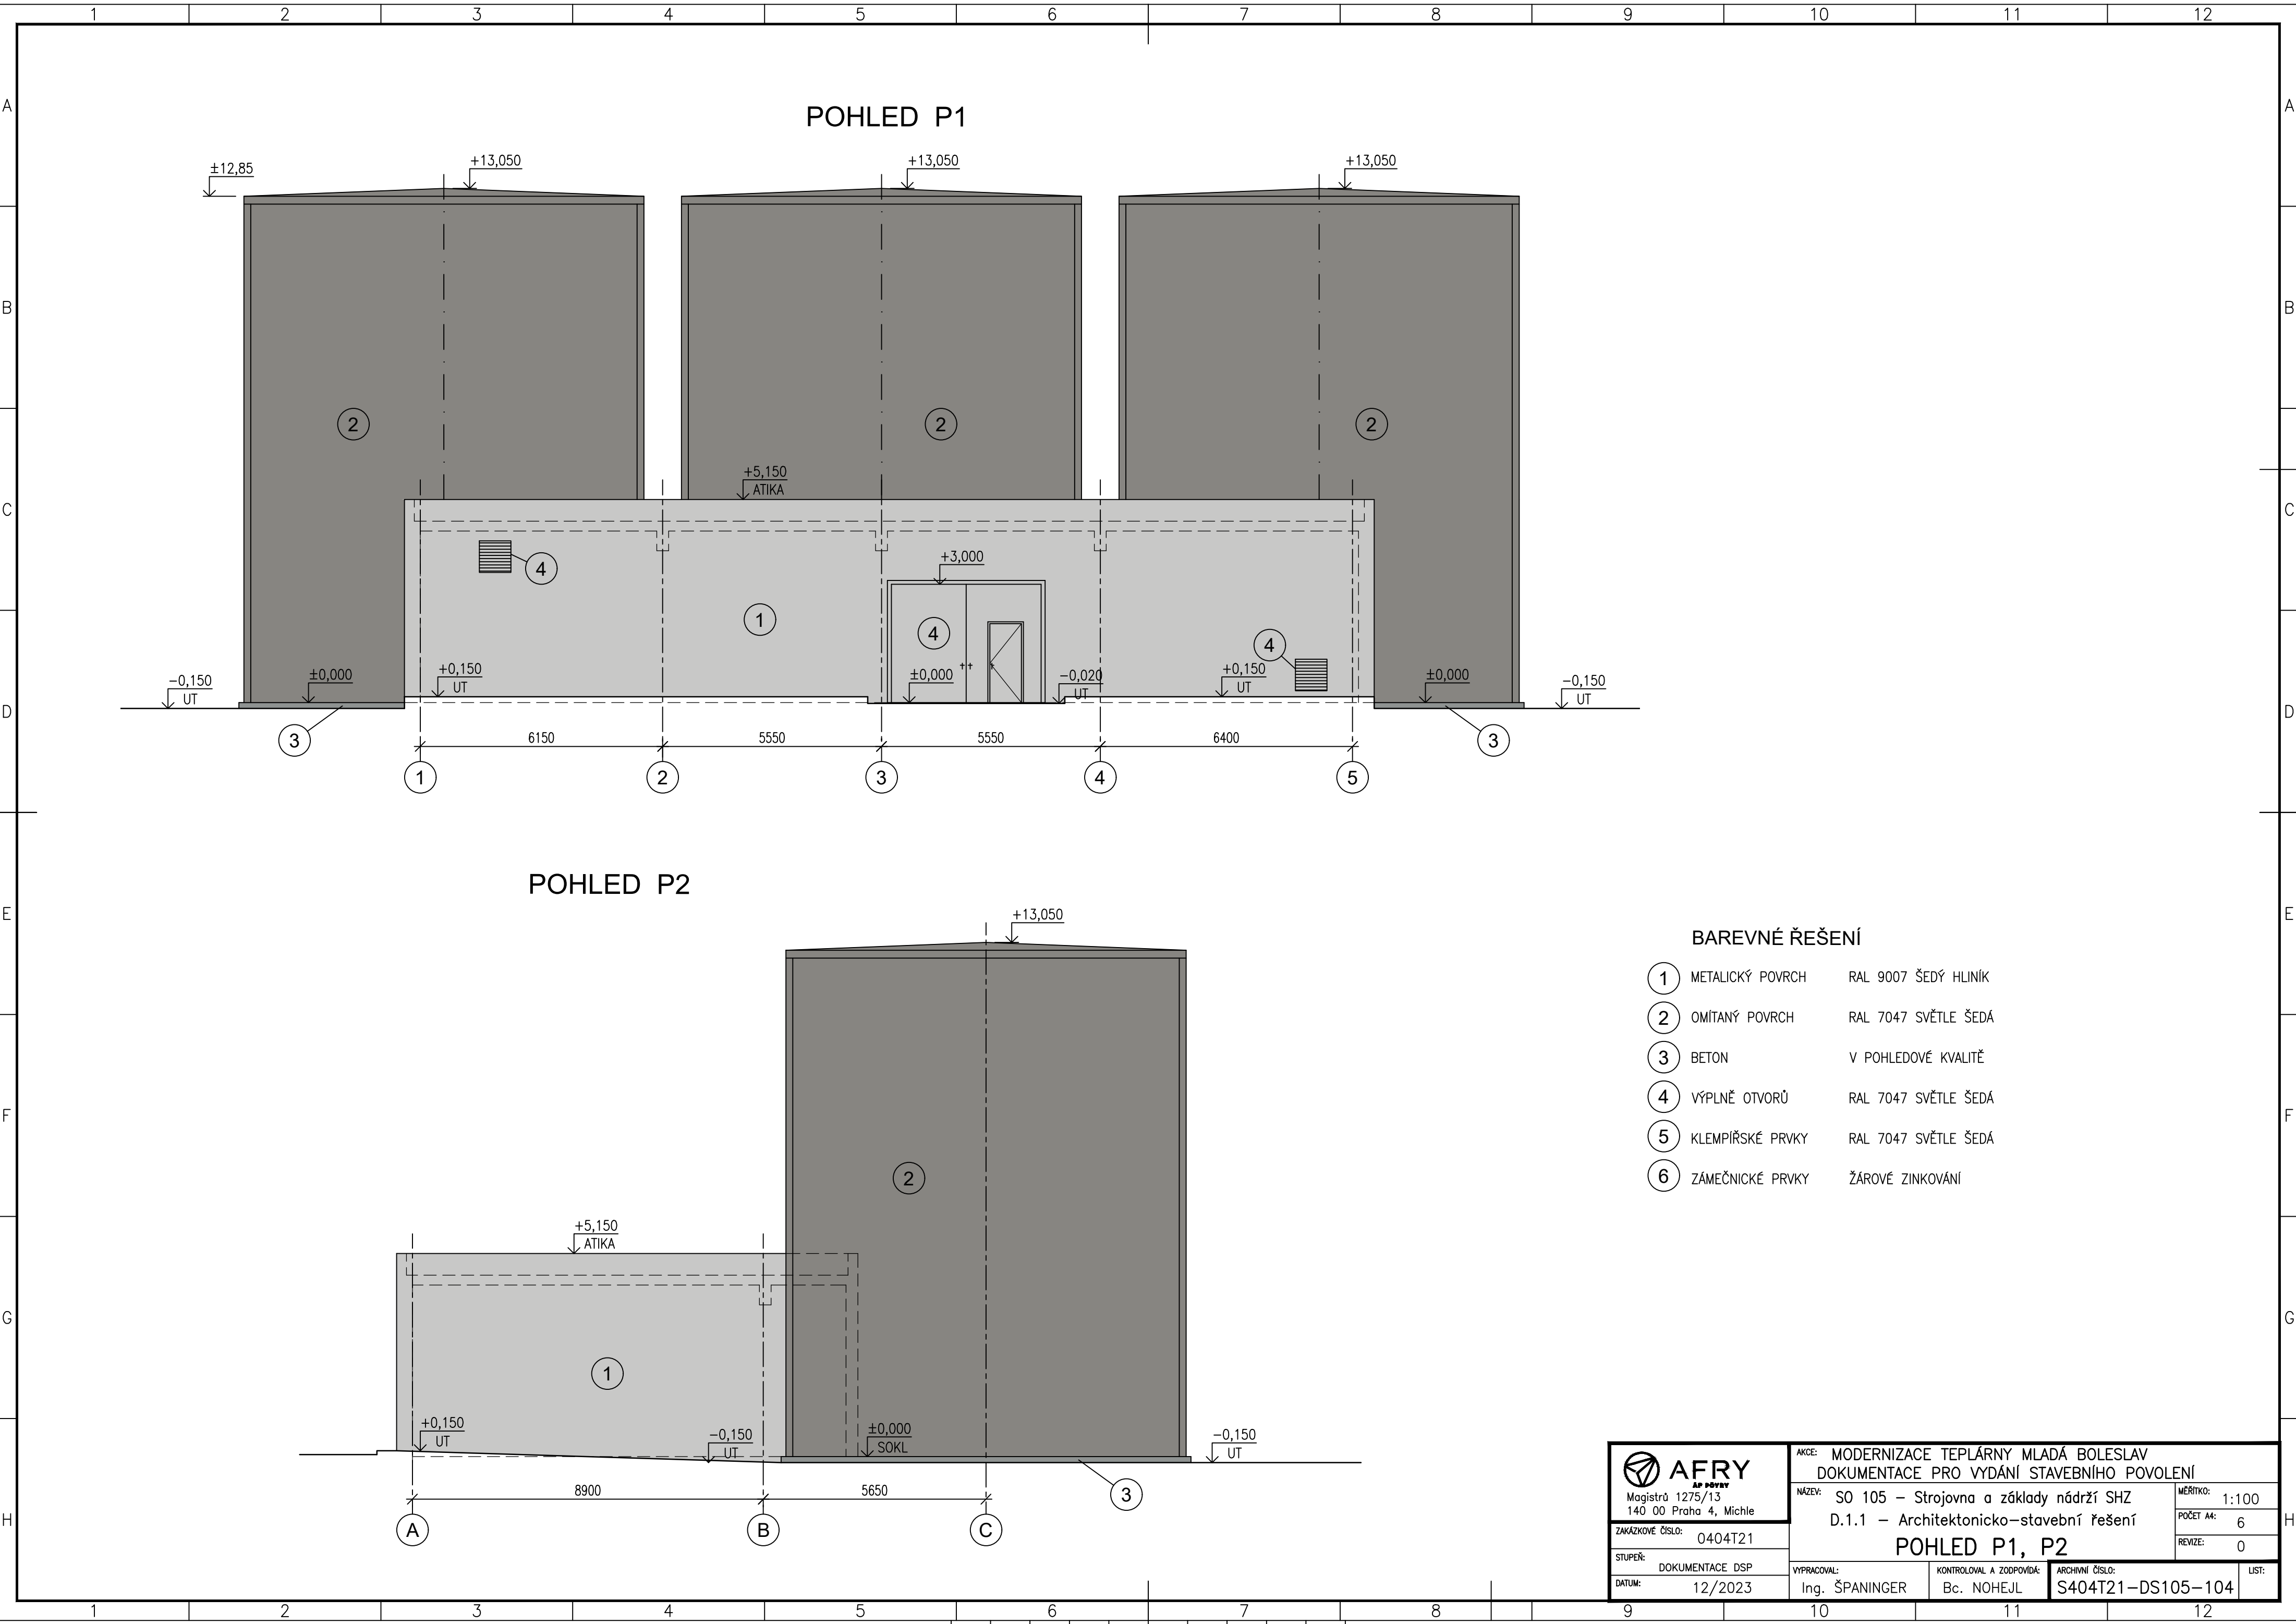

BAREVNÉ ŘEŠENÍ

- 1 METALICKÝ POVRCH RAL 9007 ŠEDÝ HLINÍK
- 2 OMÍTANÝ POVRCH RAL 7047 SVĚTLE ŠEDÁ
- 3 BETON V POHLEDOVÉ KVALITĚ
- 4 VÝPLNĚ OTVORŮ RAL 7047 SVĚTLE ŠEDÁ
- 5 KLEMPÍŘSKÉ PRVKY RAL 7047 SVĚTLE ŠEDÁ
- 6 ZÁMEČNICKÉ PRVKY ŽÁROVÉ ZINKOVÁNÍ

AFRY AP PŘEVY Magistrů 1275/13 140 00 Praha 4, Michle	AKCE: MODERNIZACE TEPLÁRNY MLADÁ BOLESLAV DOKUMENTACE PRO VYDÁNÍ STAVEBNÍHO POVOLENÍ		
	NÁZEV: S0 105 – Strojovna a základy nádrží SHZ D.1.1 – Architektonicko–stavební řešení		MĚŘÍTKO: 1:100
	POHLED P1, P2		POČET A4: 6
	ZAKÁZKOVÉ ČÍSLO: 0404T21		REVIZE: 0
STUPEŇ: DOKUMENTACE DSP	VYPRACOVAL: Ing. ŠPANINGER	KONTROLOVAL A ZODPOVÍDÁ: Bc. NOHEJL	ARCHIVNÍ ČÍSLO: S404T21–DS105–104
DATUM: 12/2023			LIST: