


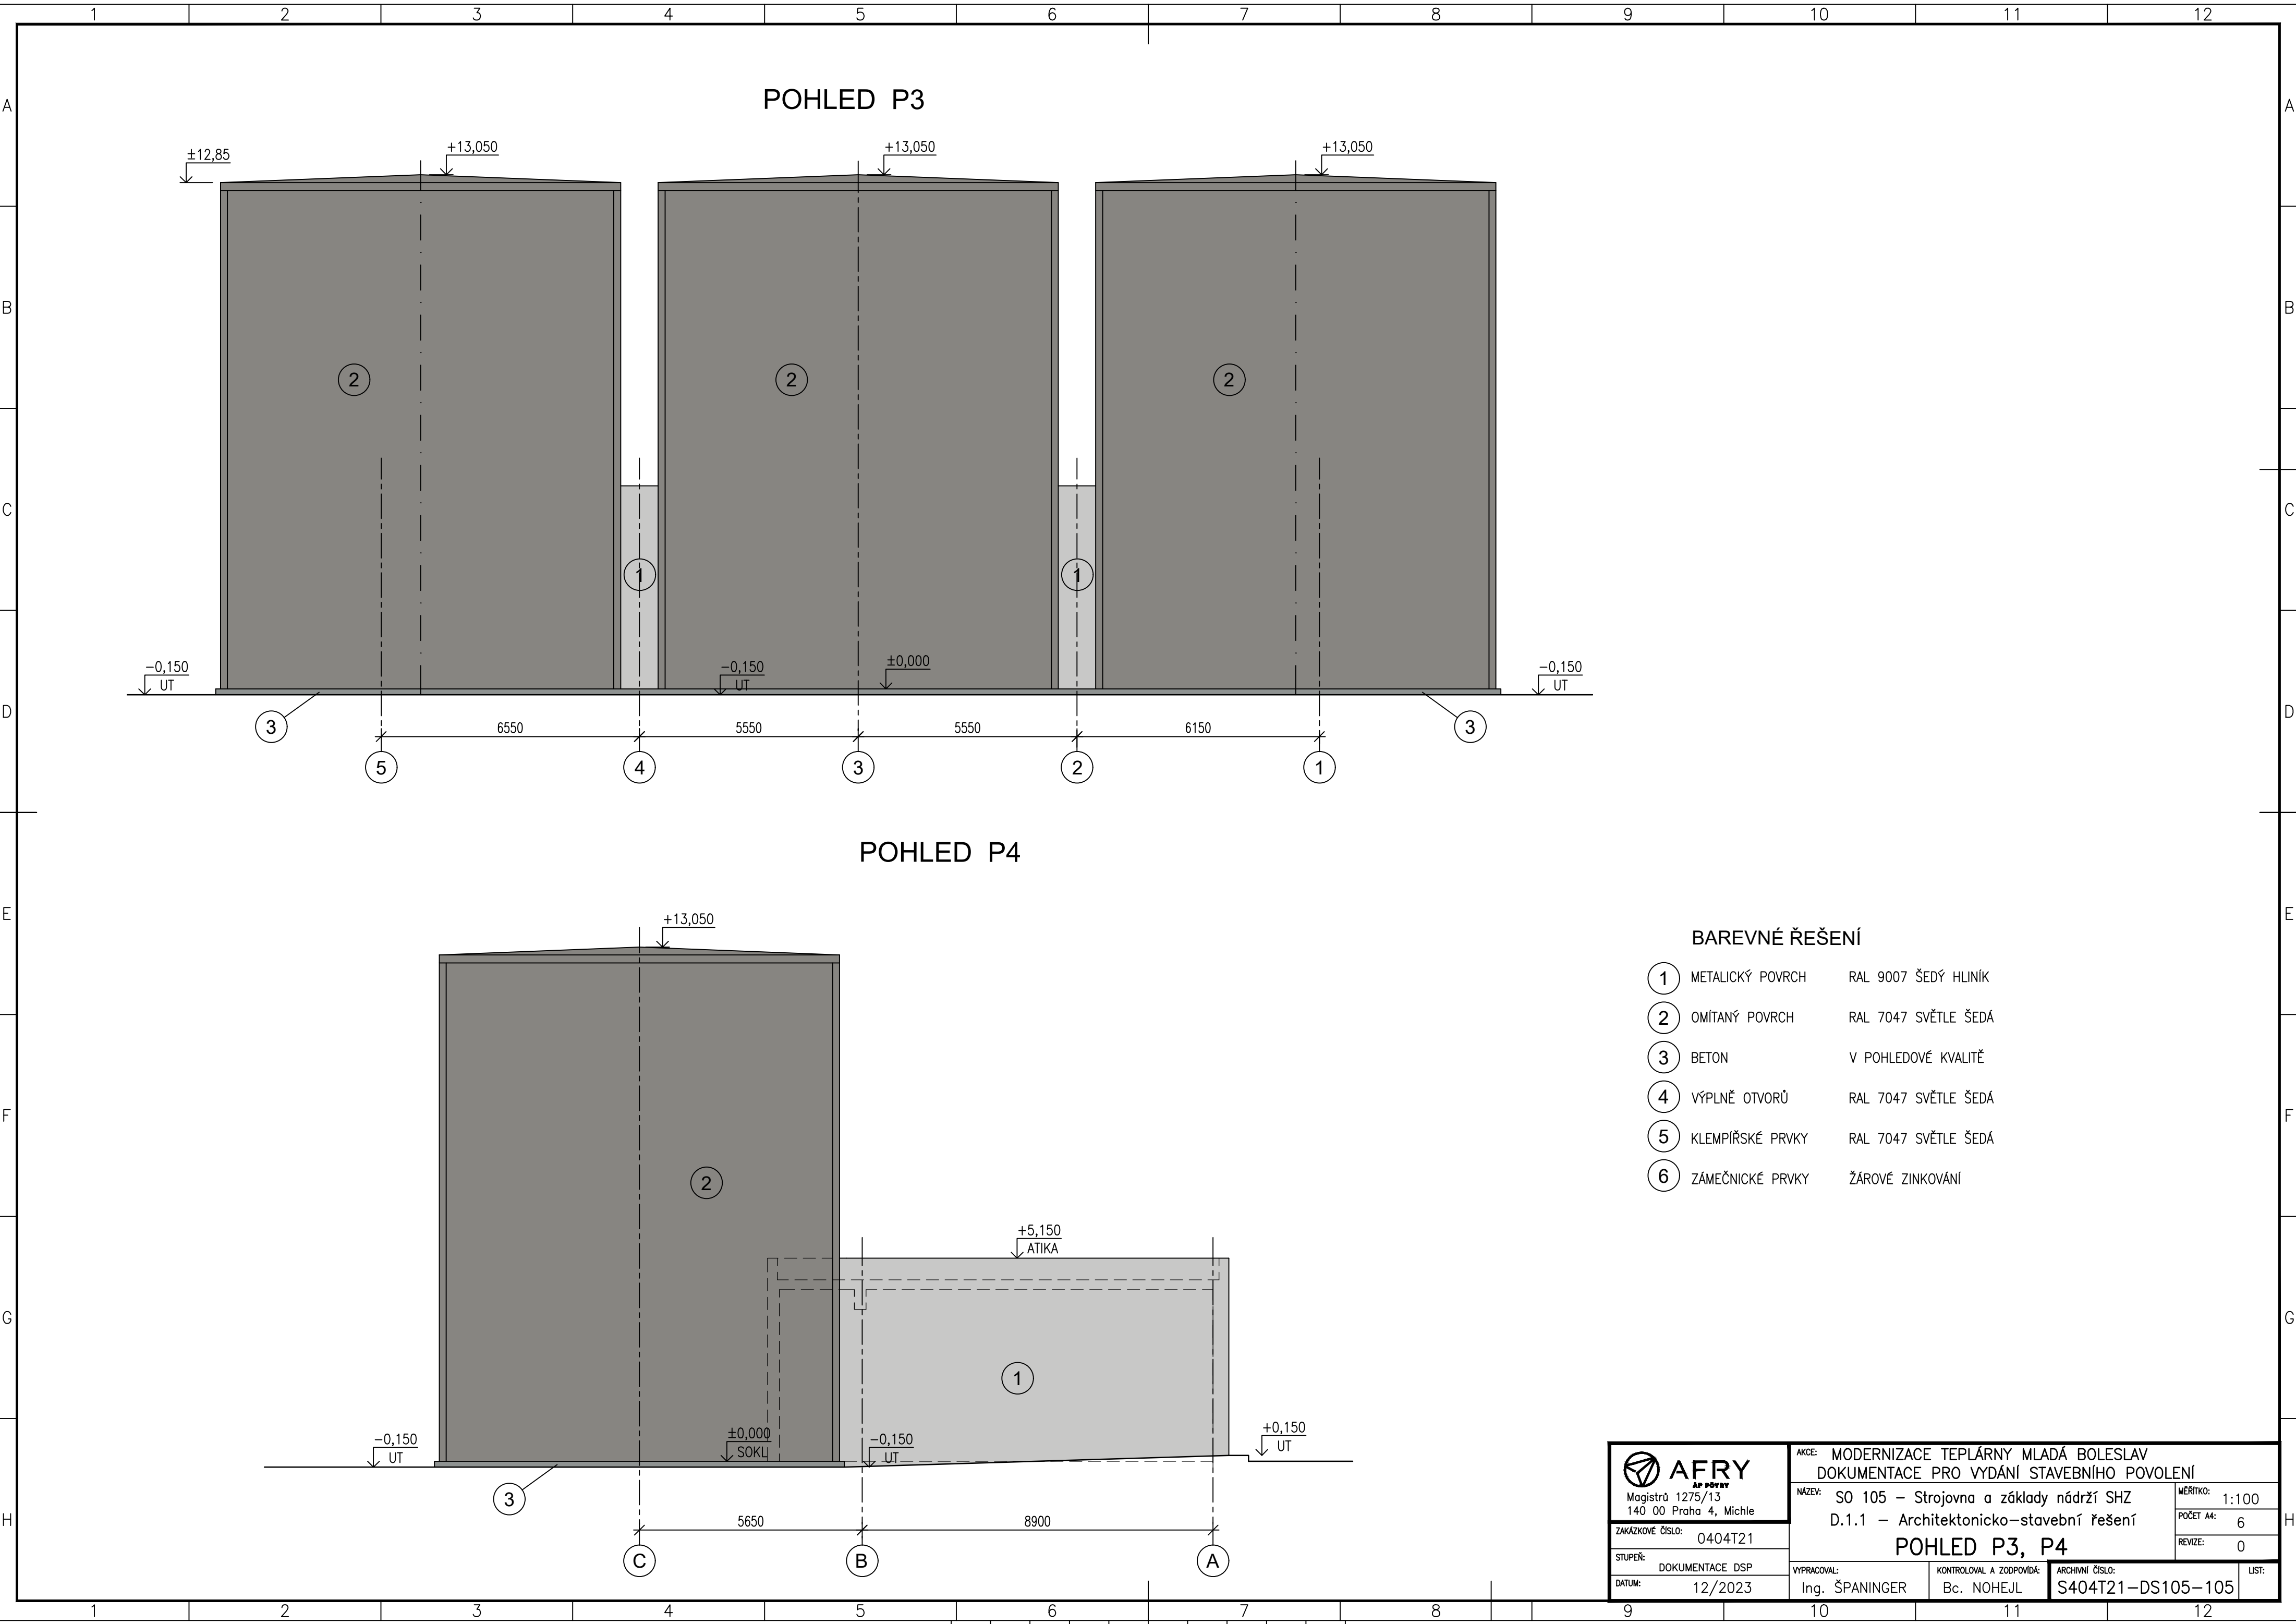

AFRY AP DĚVKA Magistrů 1275/13 140 00 Praha 4, Michle	AKCE: MODERNIZACE TEPLÁRNY MLADÁ BOLESLAV			DOKUMENTACE PRO VYDÁNÍ STAVEBNÍHO POVOLENÍ	
	NÁZEV: S0 105 – Strojovna a základy nádrží SHZ			MĚŘÍTKO:	1:100
	D.1.1 – Architektonicko–stavební řešení			POČET A4:	6
	POHLED P3, P4			REVIZE:	0
ZAKÁZKOVÉ ČÍSLO:	0404T21			ARCHIVNÍ ČÍSLO:	
STUPEŇ:	DOKUMENTACE DSP			VYPRACOVAL:	Ing. ŠPANINGER
DATUM:	12/2023			KONTROLOVAL A ZODPOVÍDÁ:	Bc. NOHEJL
			S404T21–DS105–105		LIST: