


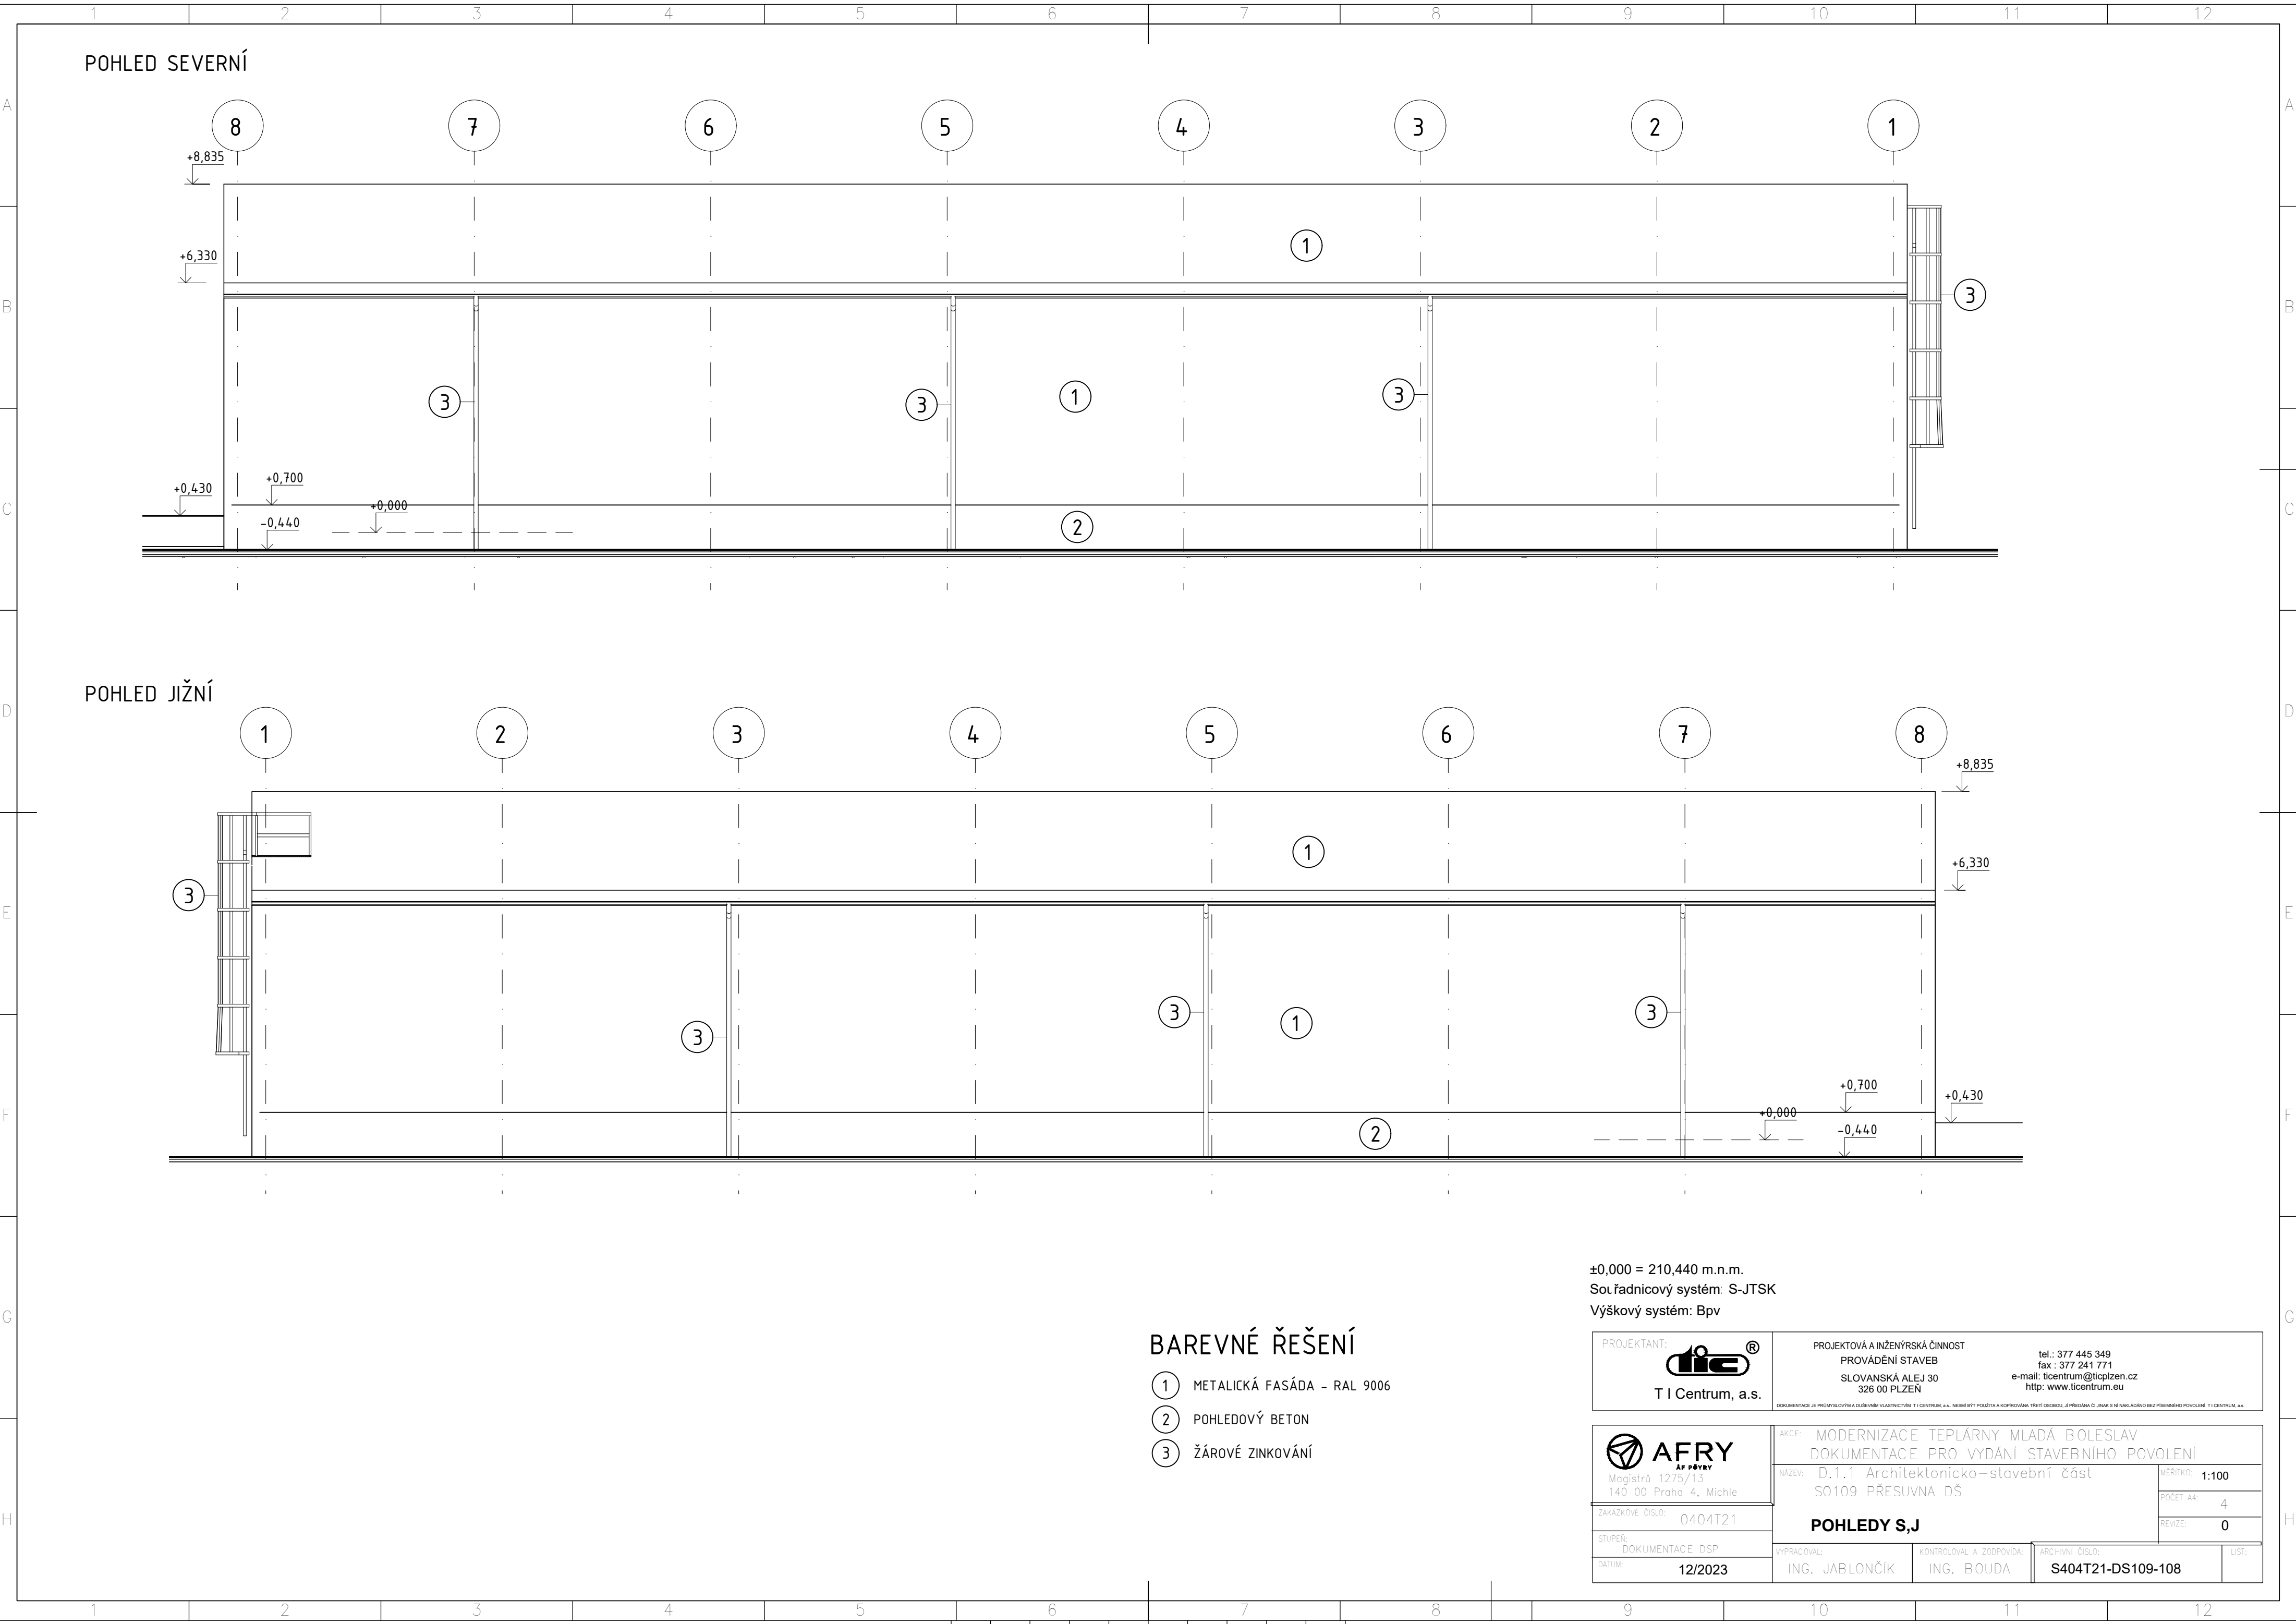

±0,000 = 210,440 m.n.m.
Souřadnicový systém: S-JTSK
Výškový systém: Bpv

BAREVNÉ ŘEŠENÍ

- 1 METALICKÁ FASÁDA - RAL 9006
- 2 POHLEDOVÝ BETON
- 3 ŽÁROVÉ ZINKOVÁNÍ

PROJEKTANT:  T I Centrum, a.s.	PROJEKTOVÁ A INŽENÝRSKÁ ČINNOST PROVÁDĚNÍ STAVEB SLOVANSKÁ ALEJ 30 326 00 PLZEŇ		tel.: 377 445 349 fax: 377 241 771 e-mail: tcentrum@ticplzen.cz http: www.ticentrum.eu	
	DOKUMENTACE JE PROMÝŠLEOVÝM A DUŠEVNÍM VLASTNICTVÍM T I CENTRUM, a.s. NESMÍ BÝT POUŽITA A KOPÍROVÁNA TŘETÍ OSOBOU, JIŽ PŘEDANÁ O JINAK S NÍ NAKLÁDÁNO BEZ PŘÍSLUŠNÉHO POVOLENÍ T I CENTRUM, a.s.			

 Magistrů 1275/13 140 00 Praha 4, Michle	AKCE: MODERNIZACE TEPLÁRNY MLADÁ BOLESLAV DOKUMENTACE PRO VYDÁNÍ STAVEBNÍHO POVOLENÍ		MÉŘÍTKO: 1:100	
	NÁZEV: D.1.1 Architektonicko–stavební část S0109 PŘESUVNA DŠ		POČET A4: 4	
ZAKÁZKOVÉ ČÍSLO: 0404T21	POHLEDY S,J		REVIZE: 0	
STUPEŇ: DOKUMENTACE DSP				
DATUM: 12/2023	VYPRACOVAL: ING. JABLONČÍK	KONTROLOVAL A ZODPOVÍDÁ: ING. BOUDA	ARCHIVNÍ ČÍSLO: S404T21-DS109-108	LIST: