




PŮDORYS
1:75

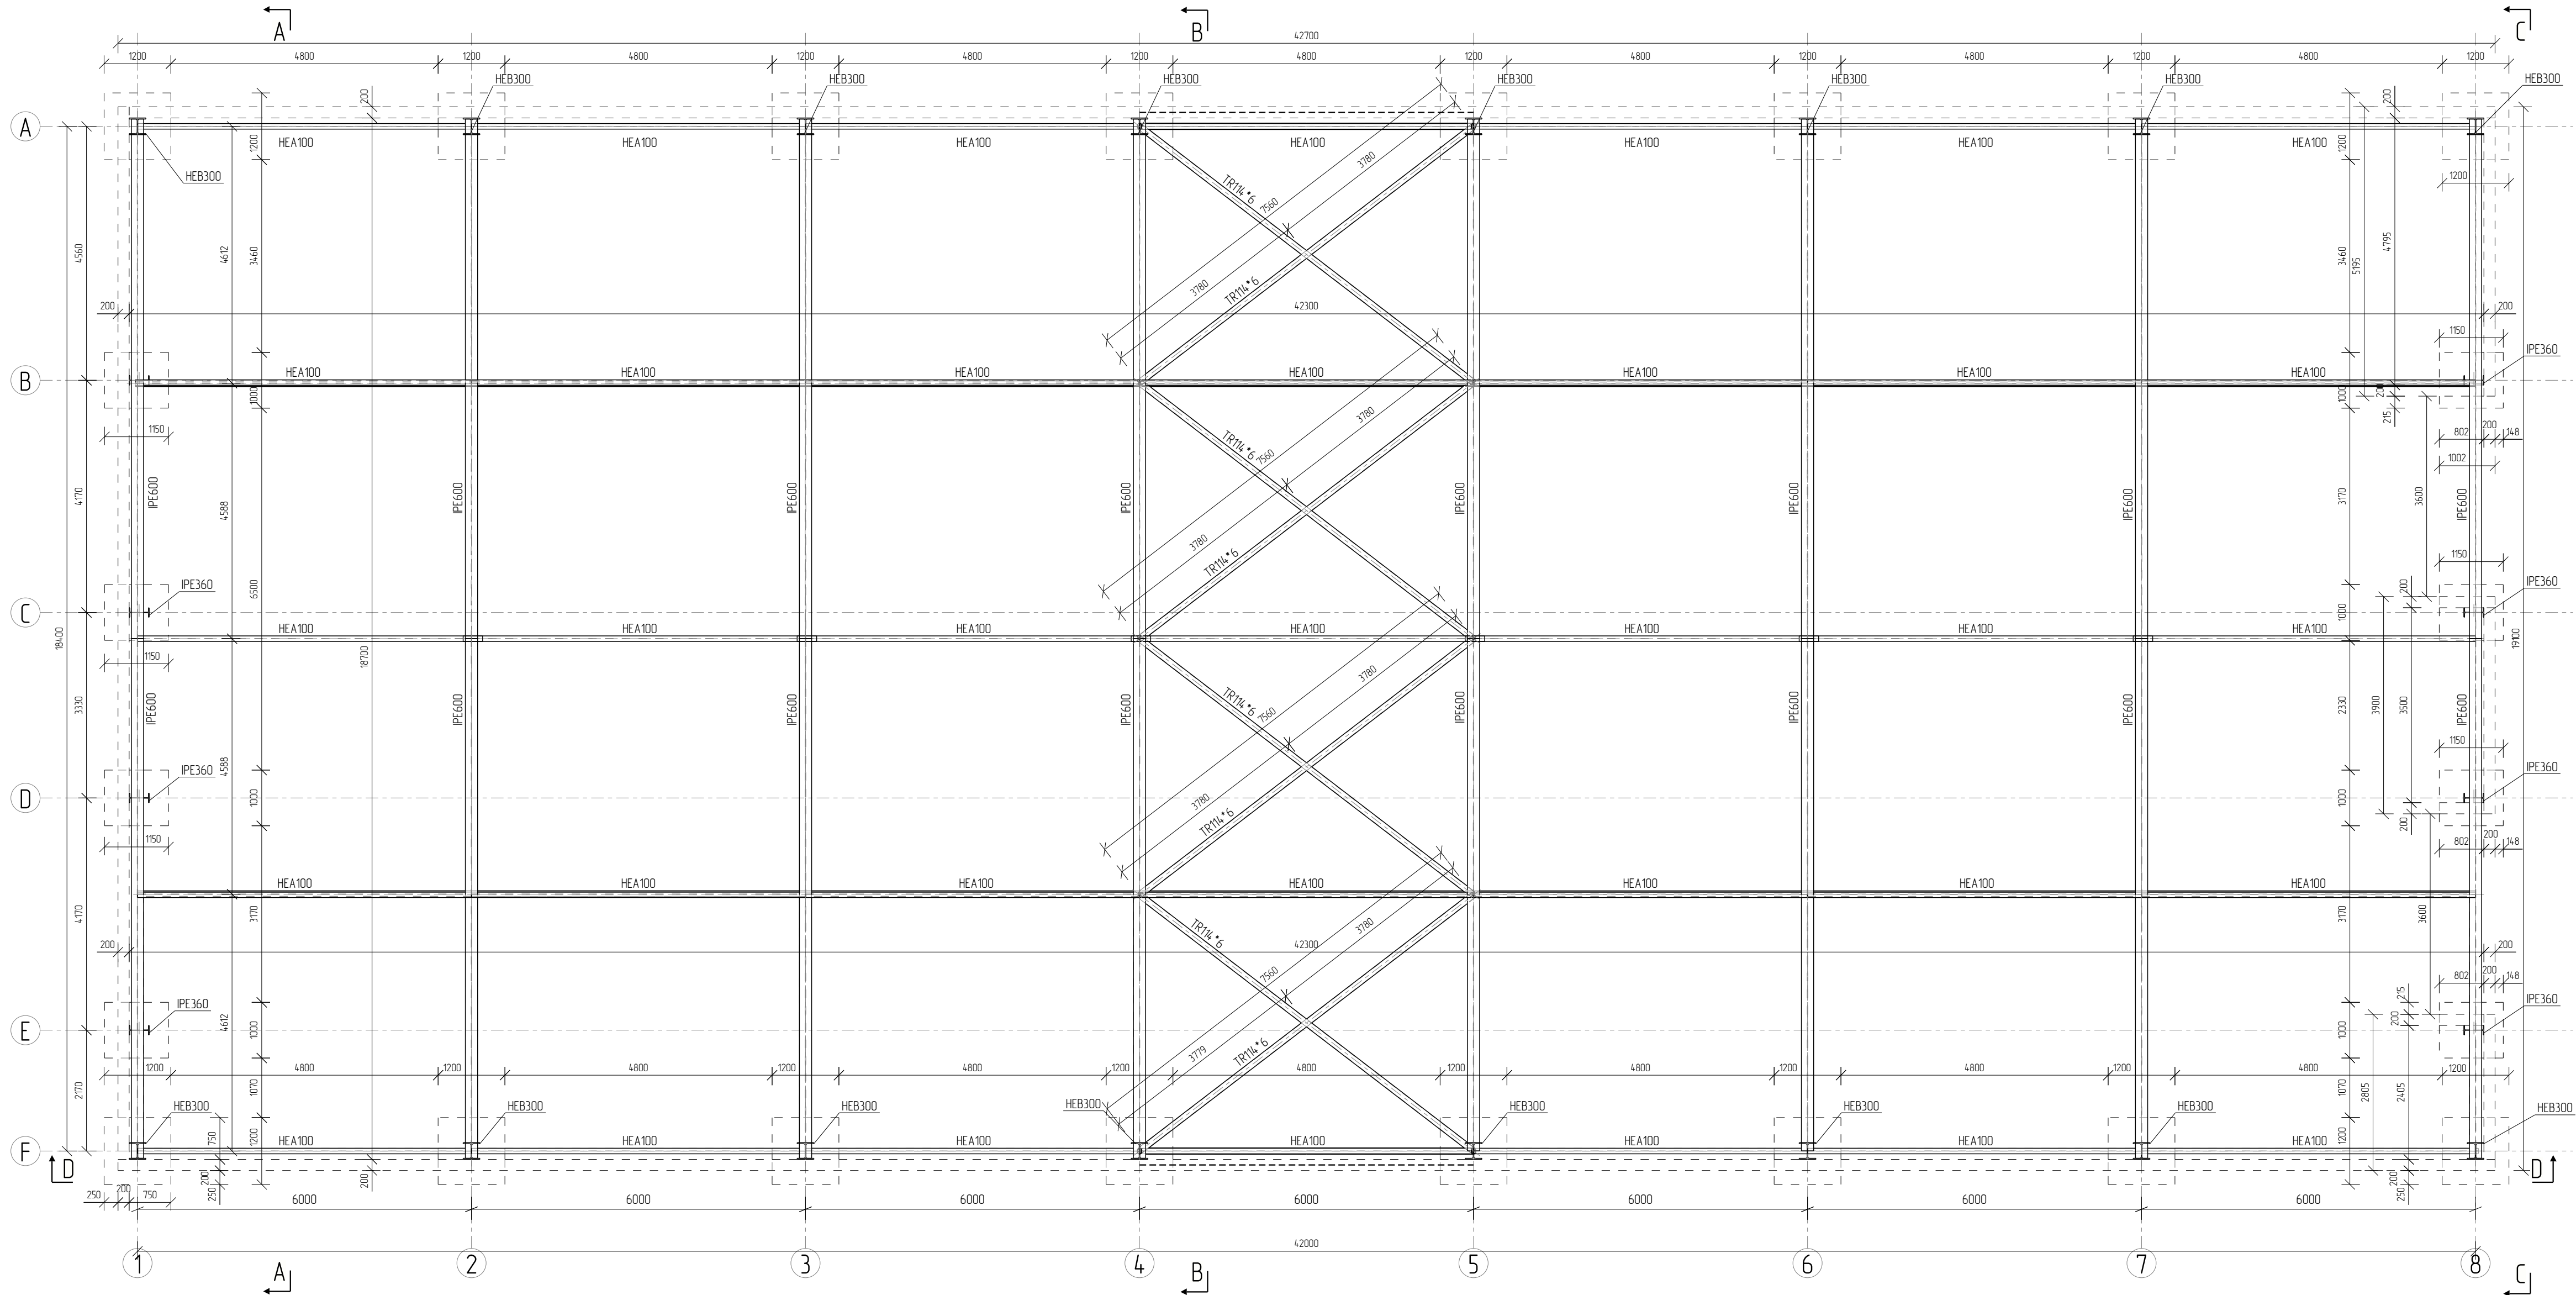


ŘEZ A – A
1:50

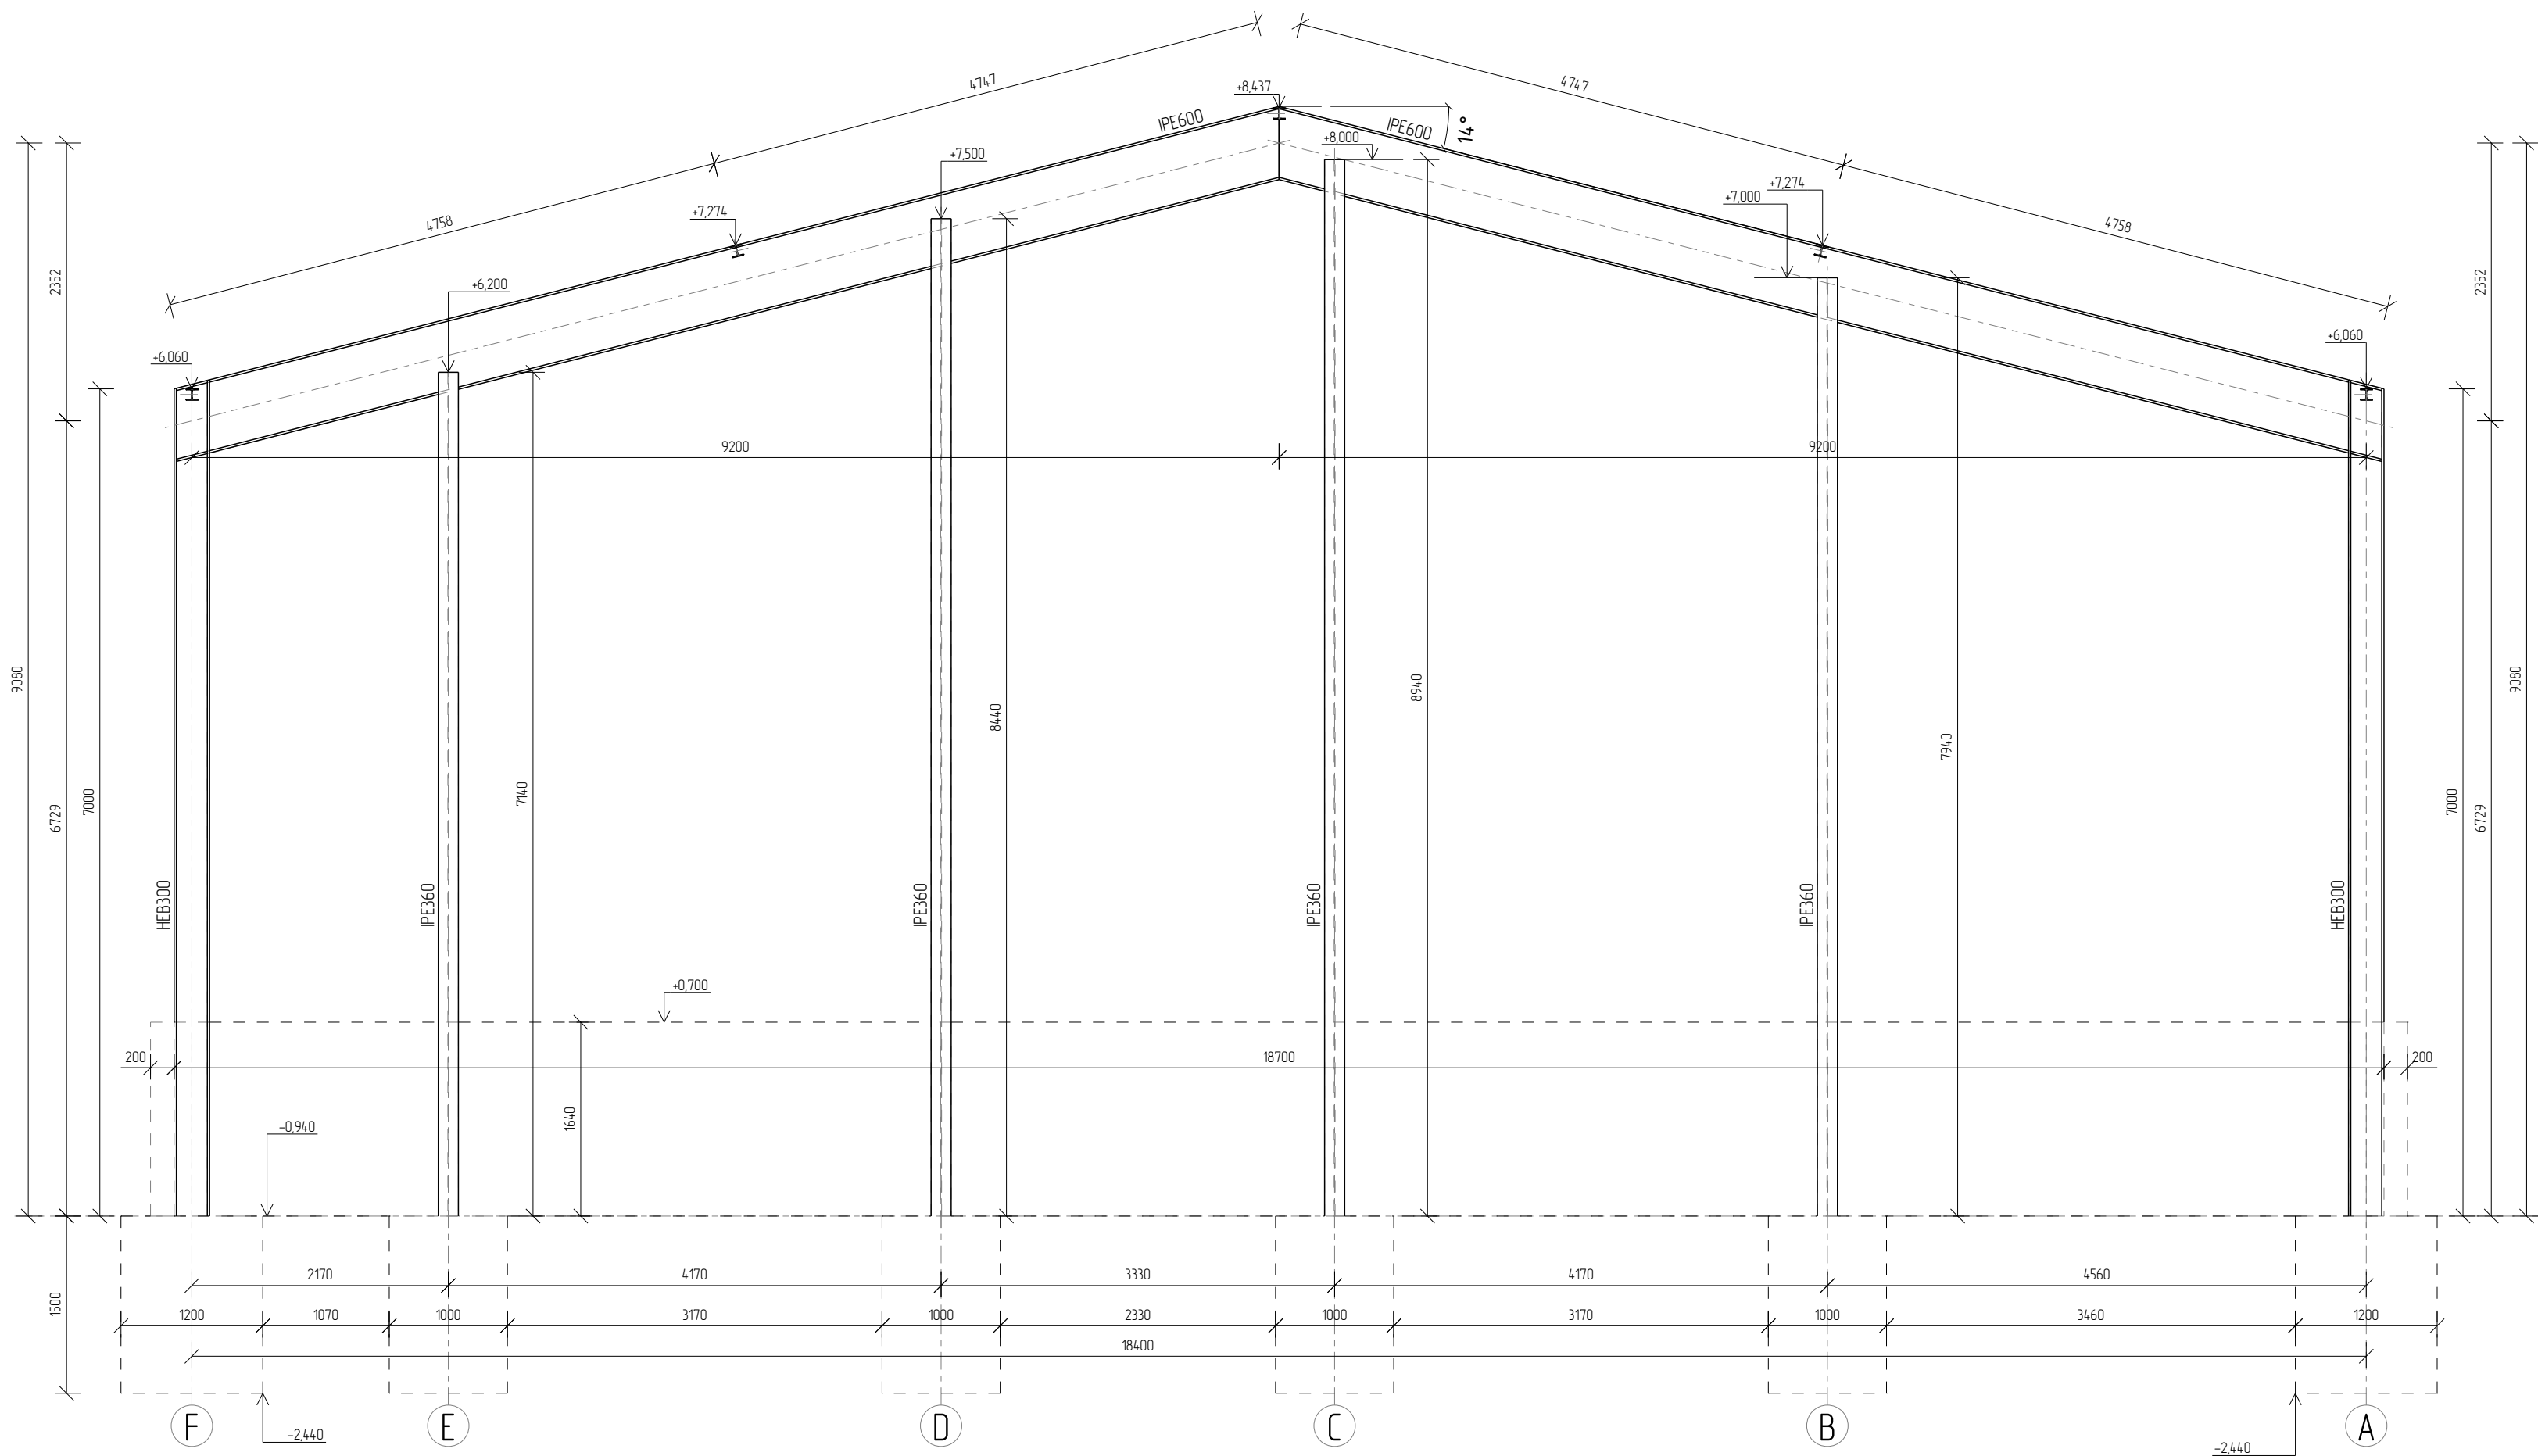


ŘEZ B – B
1:50

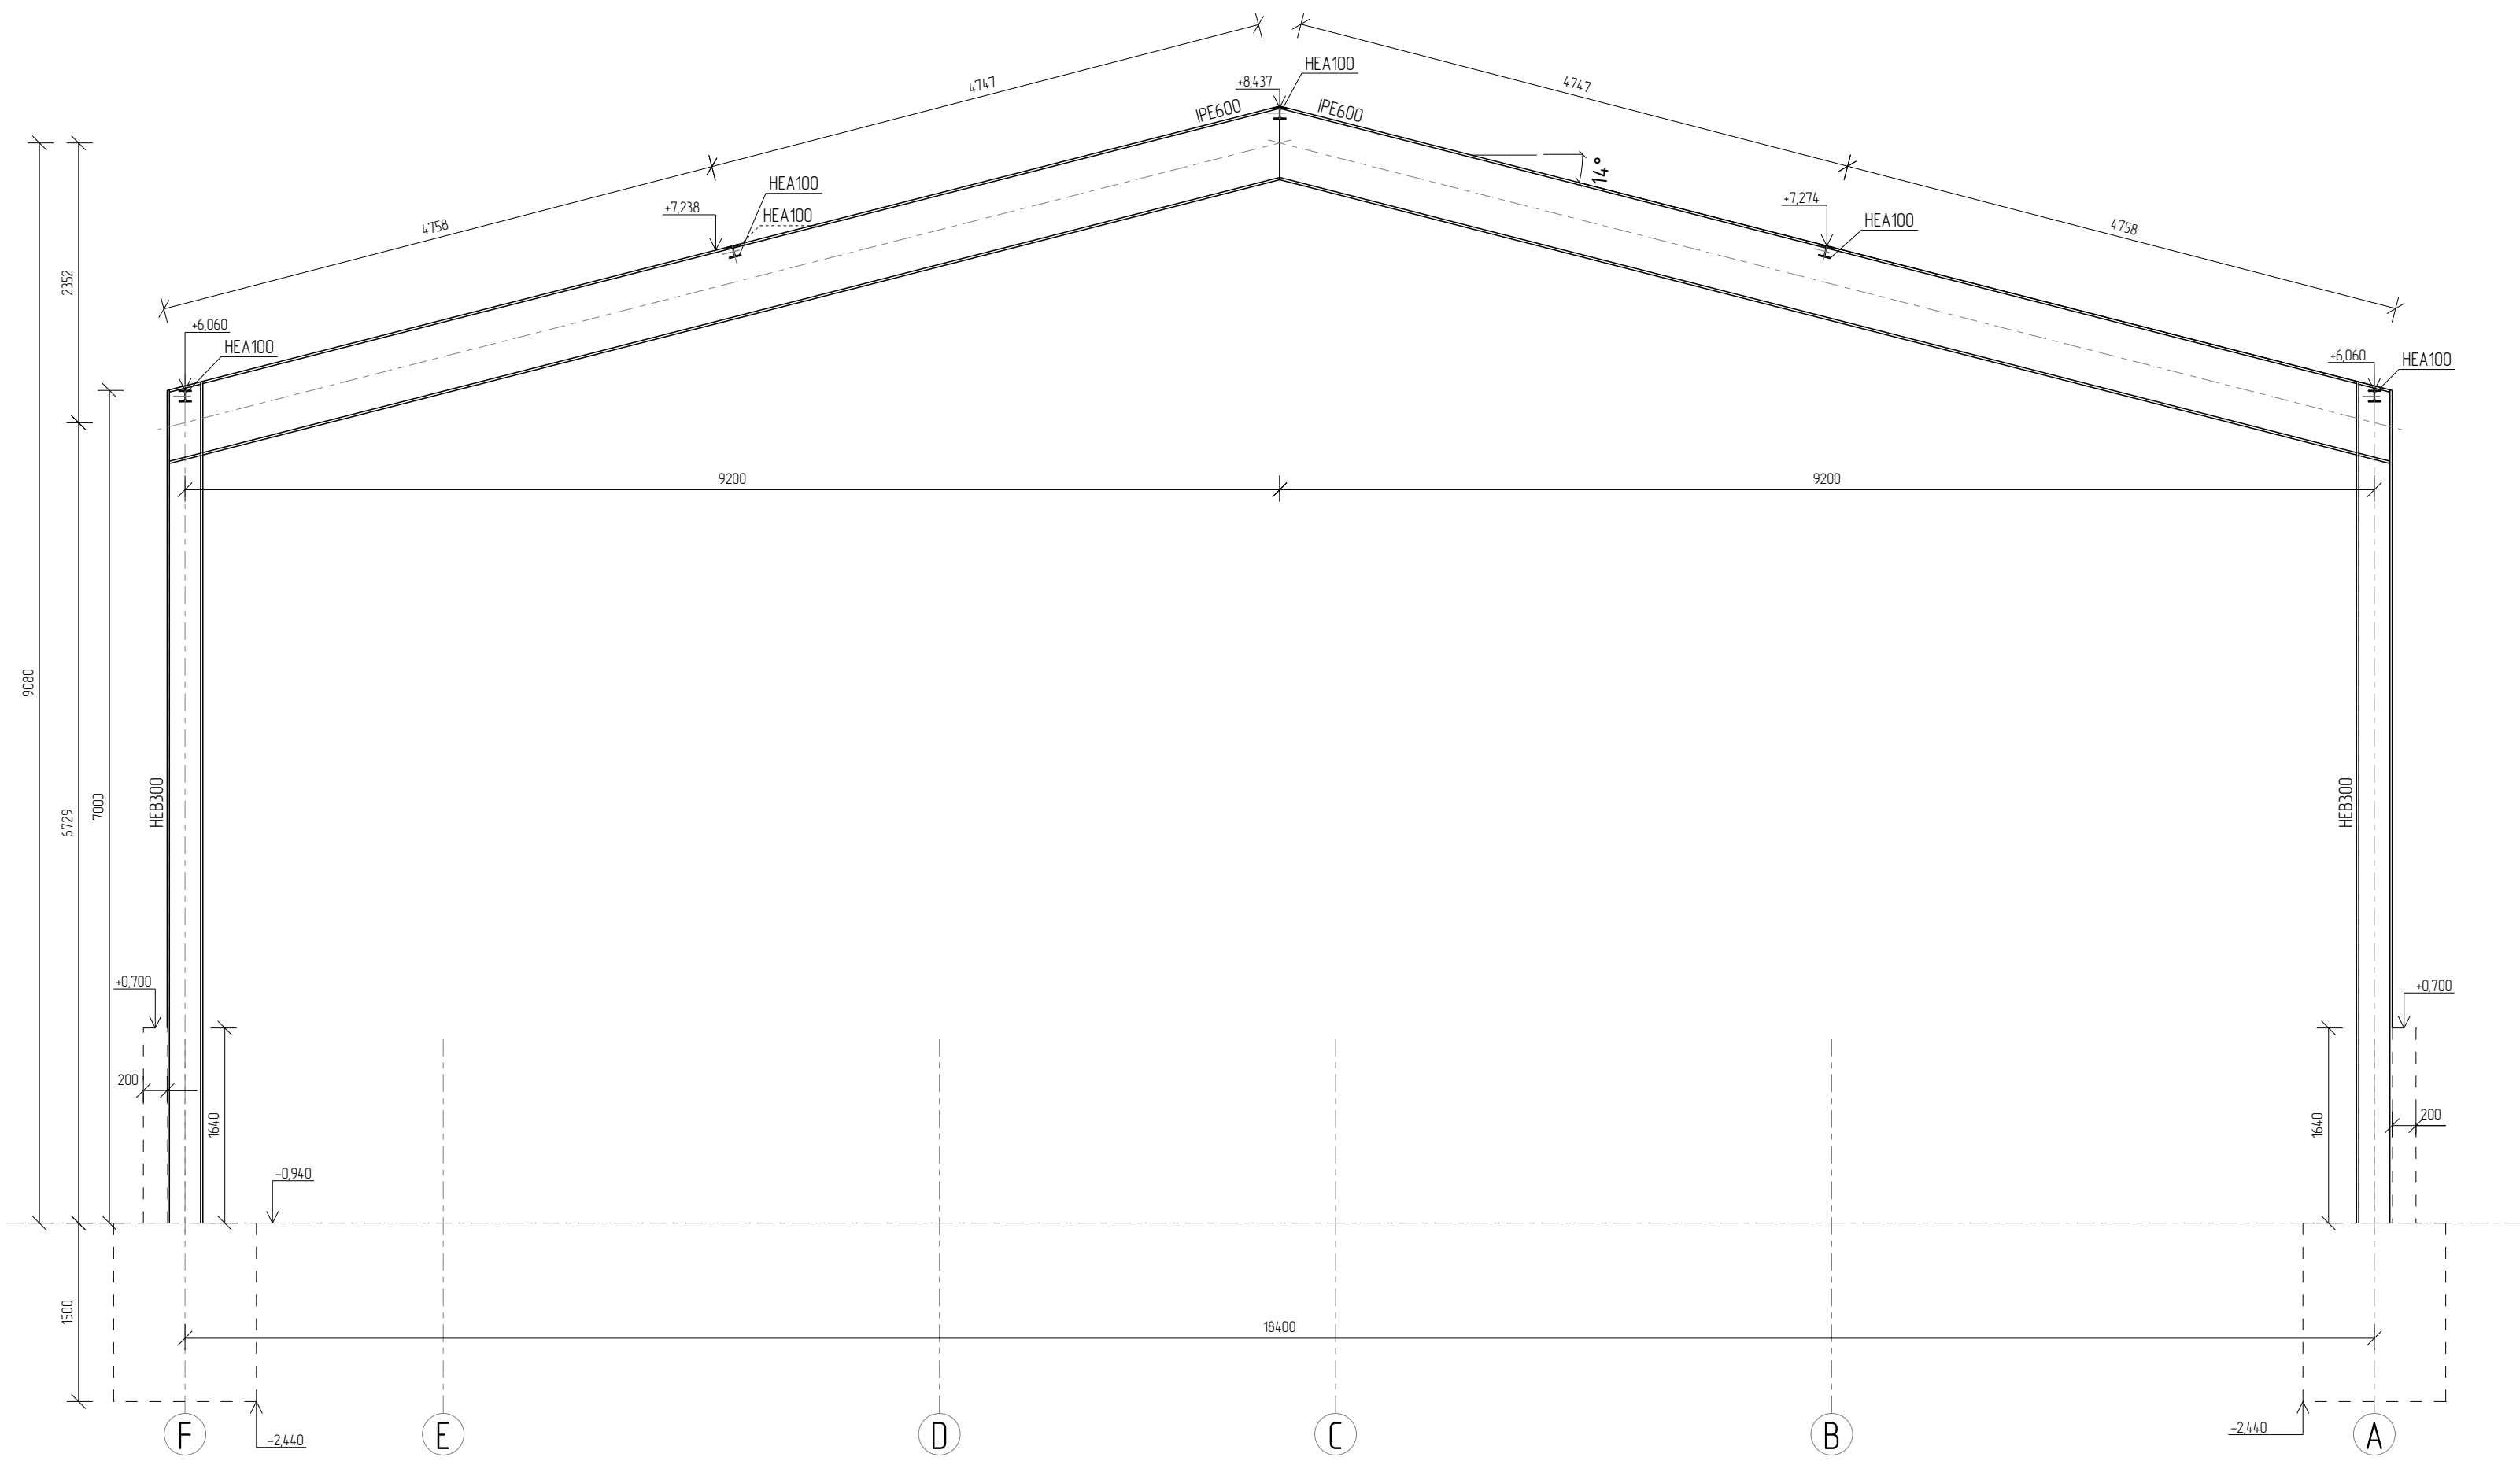

ŘEZ C – C
1:50

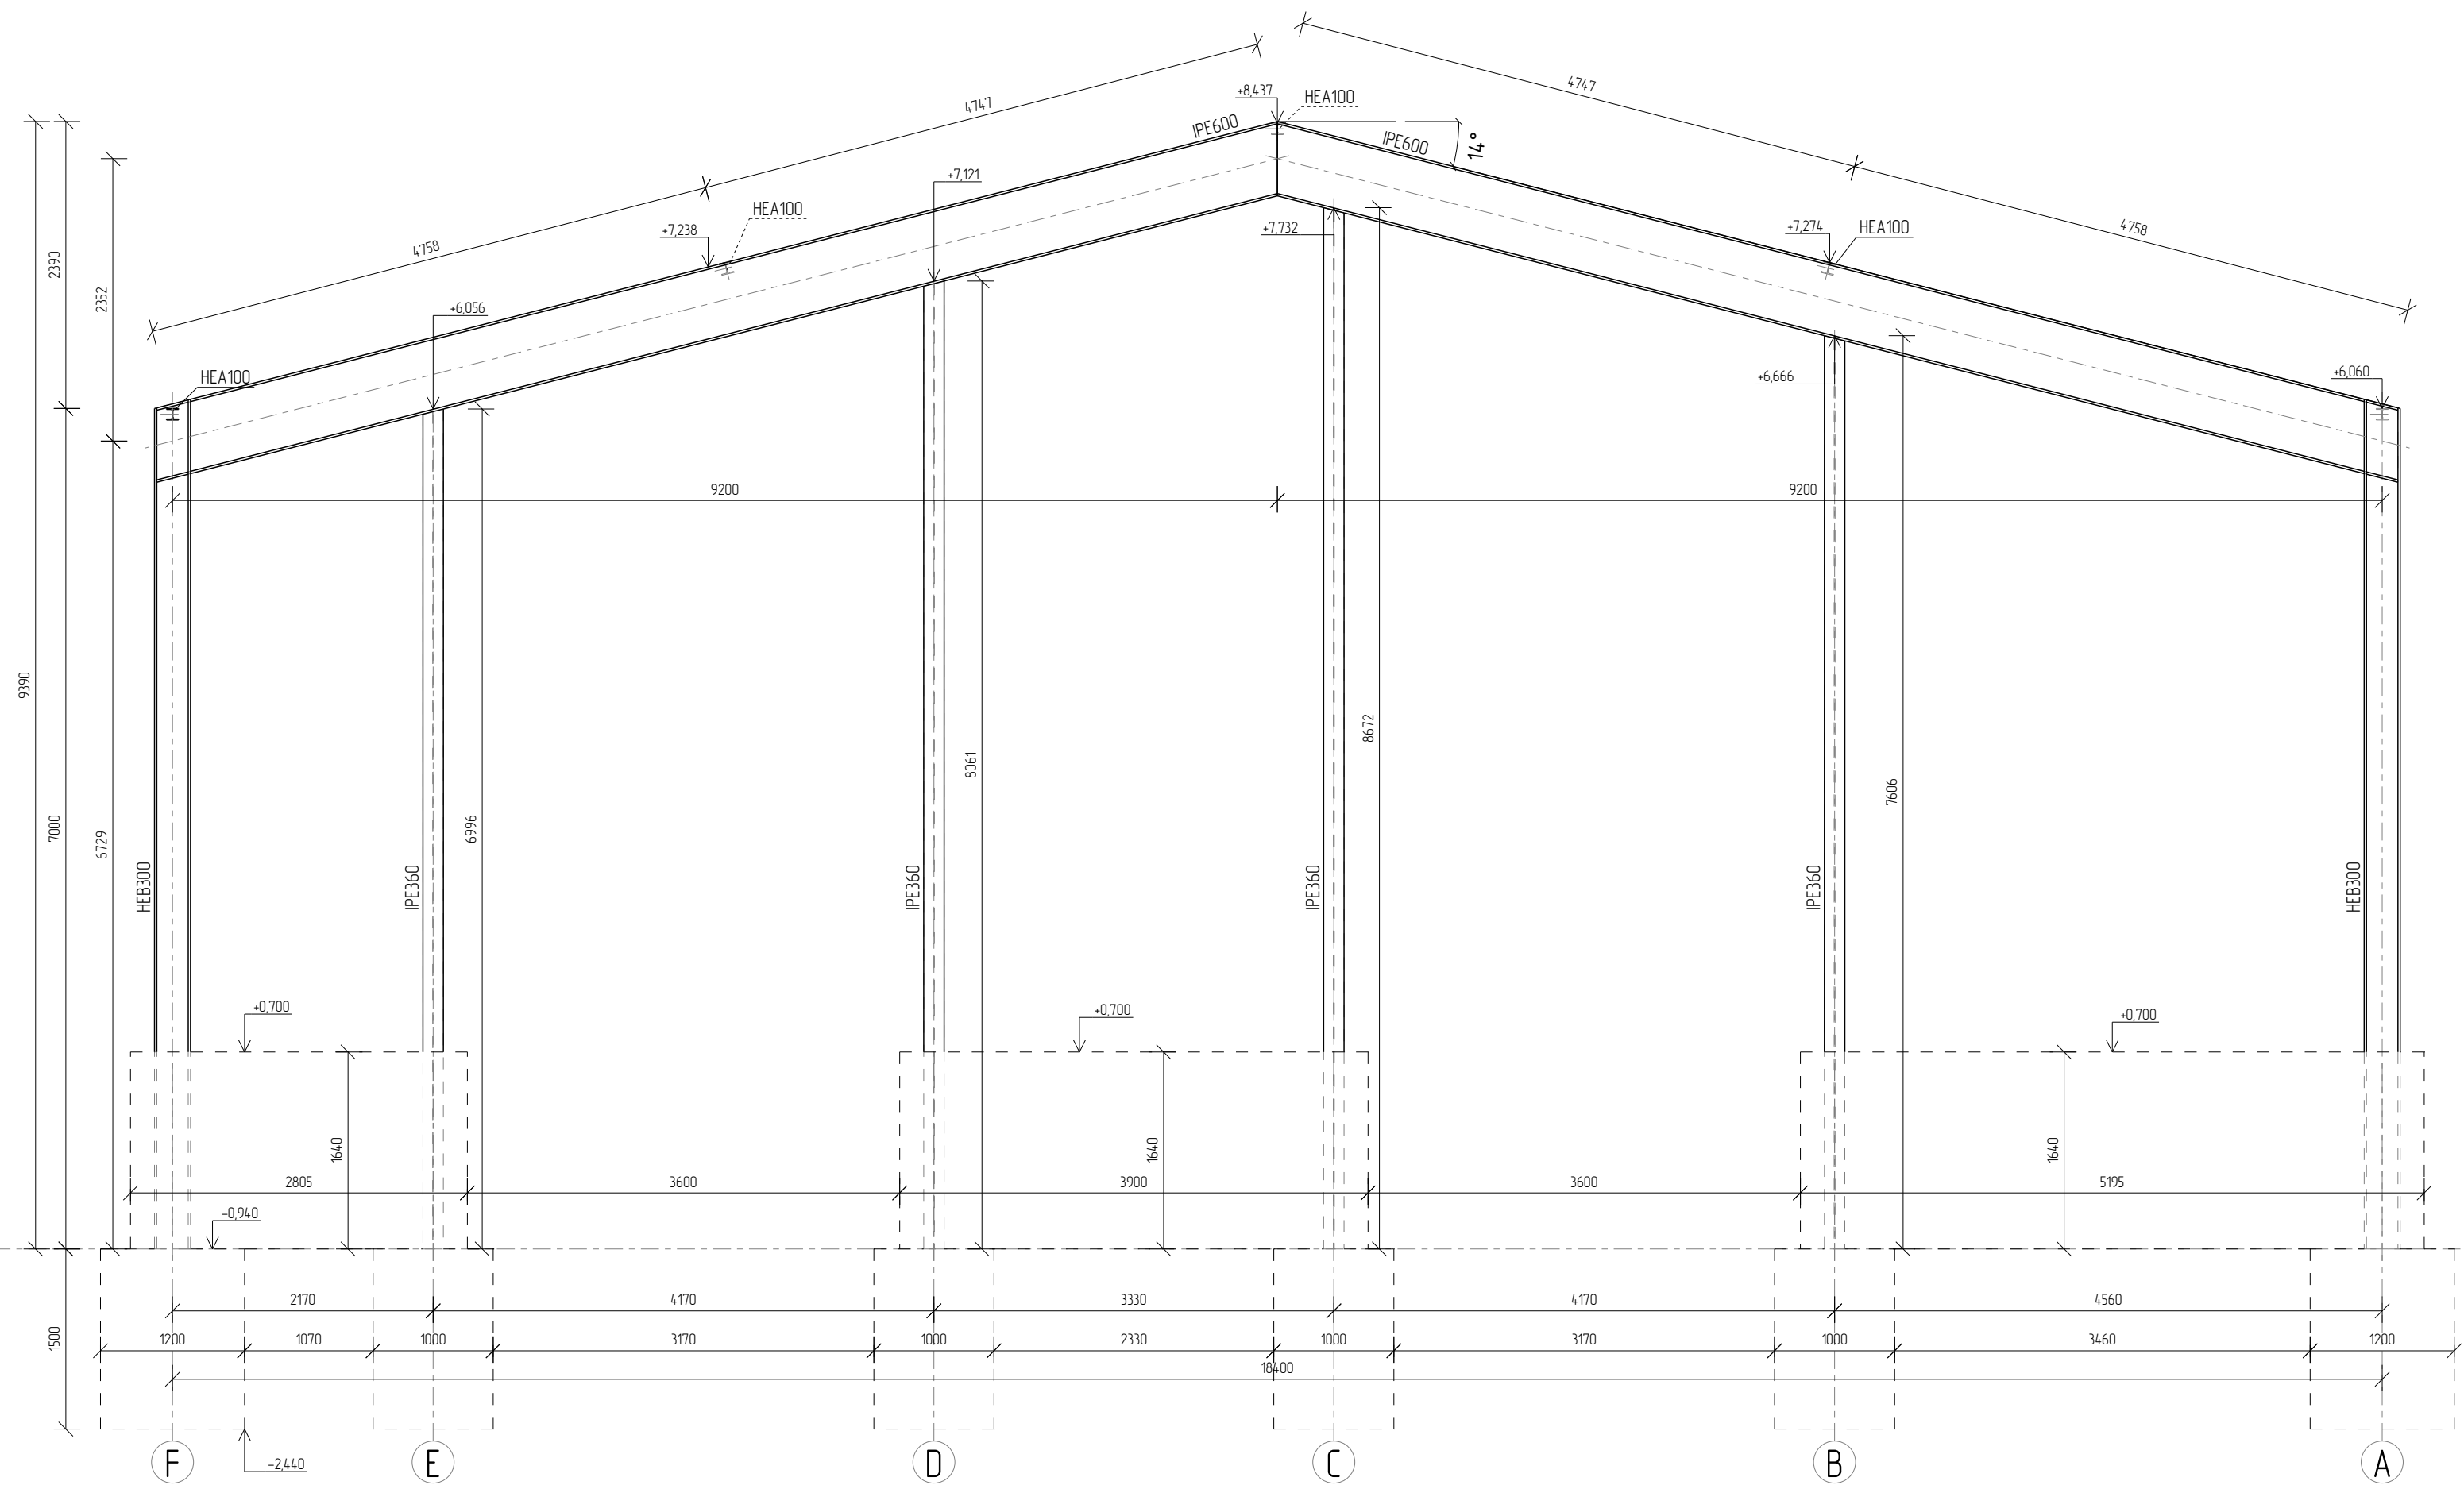

ŘEZ D – D
1:50

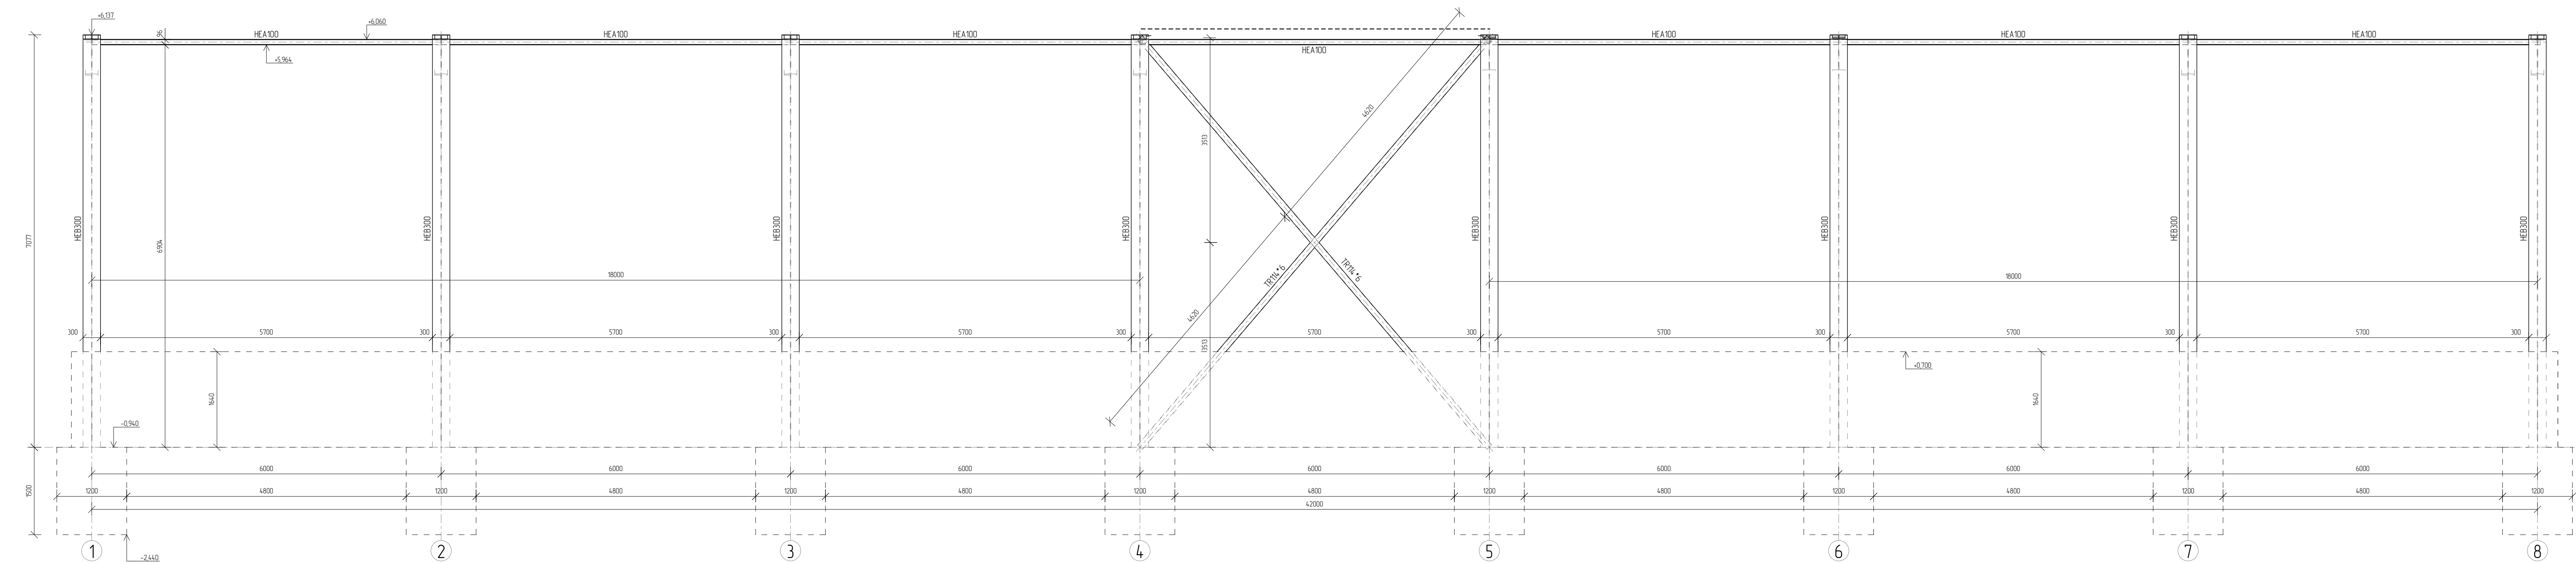

POZNÁMKY:

- VŠECHNY HRANY OCELOVÝCH PRVKŮ ZABLIT
- KONSTRUKČNÍ ZAPATY A SPRÁVA KONSTRUKCE OTVORŮ PRO VOZIDLO VZDUCHU A ULOŽENÍ KONSTRUKCE PRO VOZIDLO A VÝMĚNITELNÉ ZEMNÍ LANO PRO ZÁVODE ZINČOVANÉ NUTNO DOPLNIT VE VÝKRESNÍ DOKUMENTACI
- PODLOTI KOTEVNÍCH DESK 20 MM
- TRÁVA PROVĚŘENÍ EXCZ DLE ČSN EN 1996-2

OCEL S235 JR

ŠROUBY A KOTVY 8.8

BETON C30/37 XC4

VÝZTUŽ B500B

STATICA Písek s.r.o. IČO: 1562021 IČ: 1562021 IČ: 1562021 IČ: 1562021		AFRY Ing. František Neuděl Ing. David Černý		MODERNIZACE TEPLARNY MLADÁ BOLESLAV DOKUMENTACE PRO VYDÁNÍ STAVEBNÍHO POVOLENÍ D1.2 STAVEBNÍ KONSTRUKČNÍ ČÁST S0109 PŘESUVNÁ VAGONŮ PŮDORYS, ŘEZY		DLE ČSN EN 1996-2 DLE ČSN EN 1996-2 DLE ČSN EN 1996-2 DLE ČSN EN 1996-2	
12/2023		12/2023		S404T21-DS109-201		1:75	