


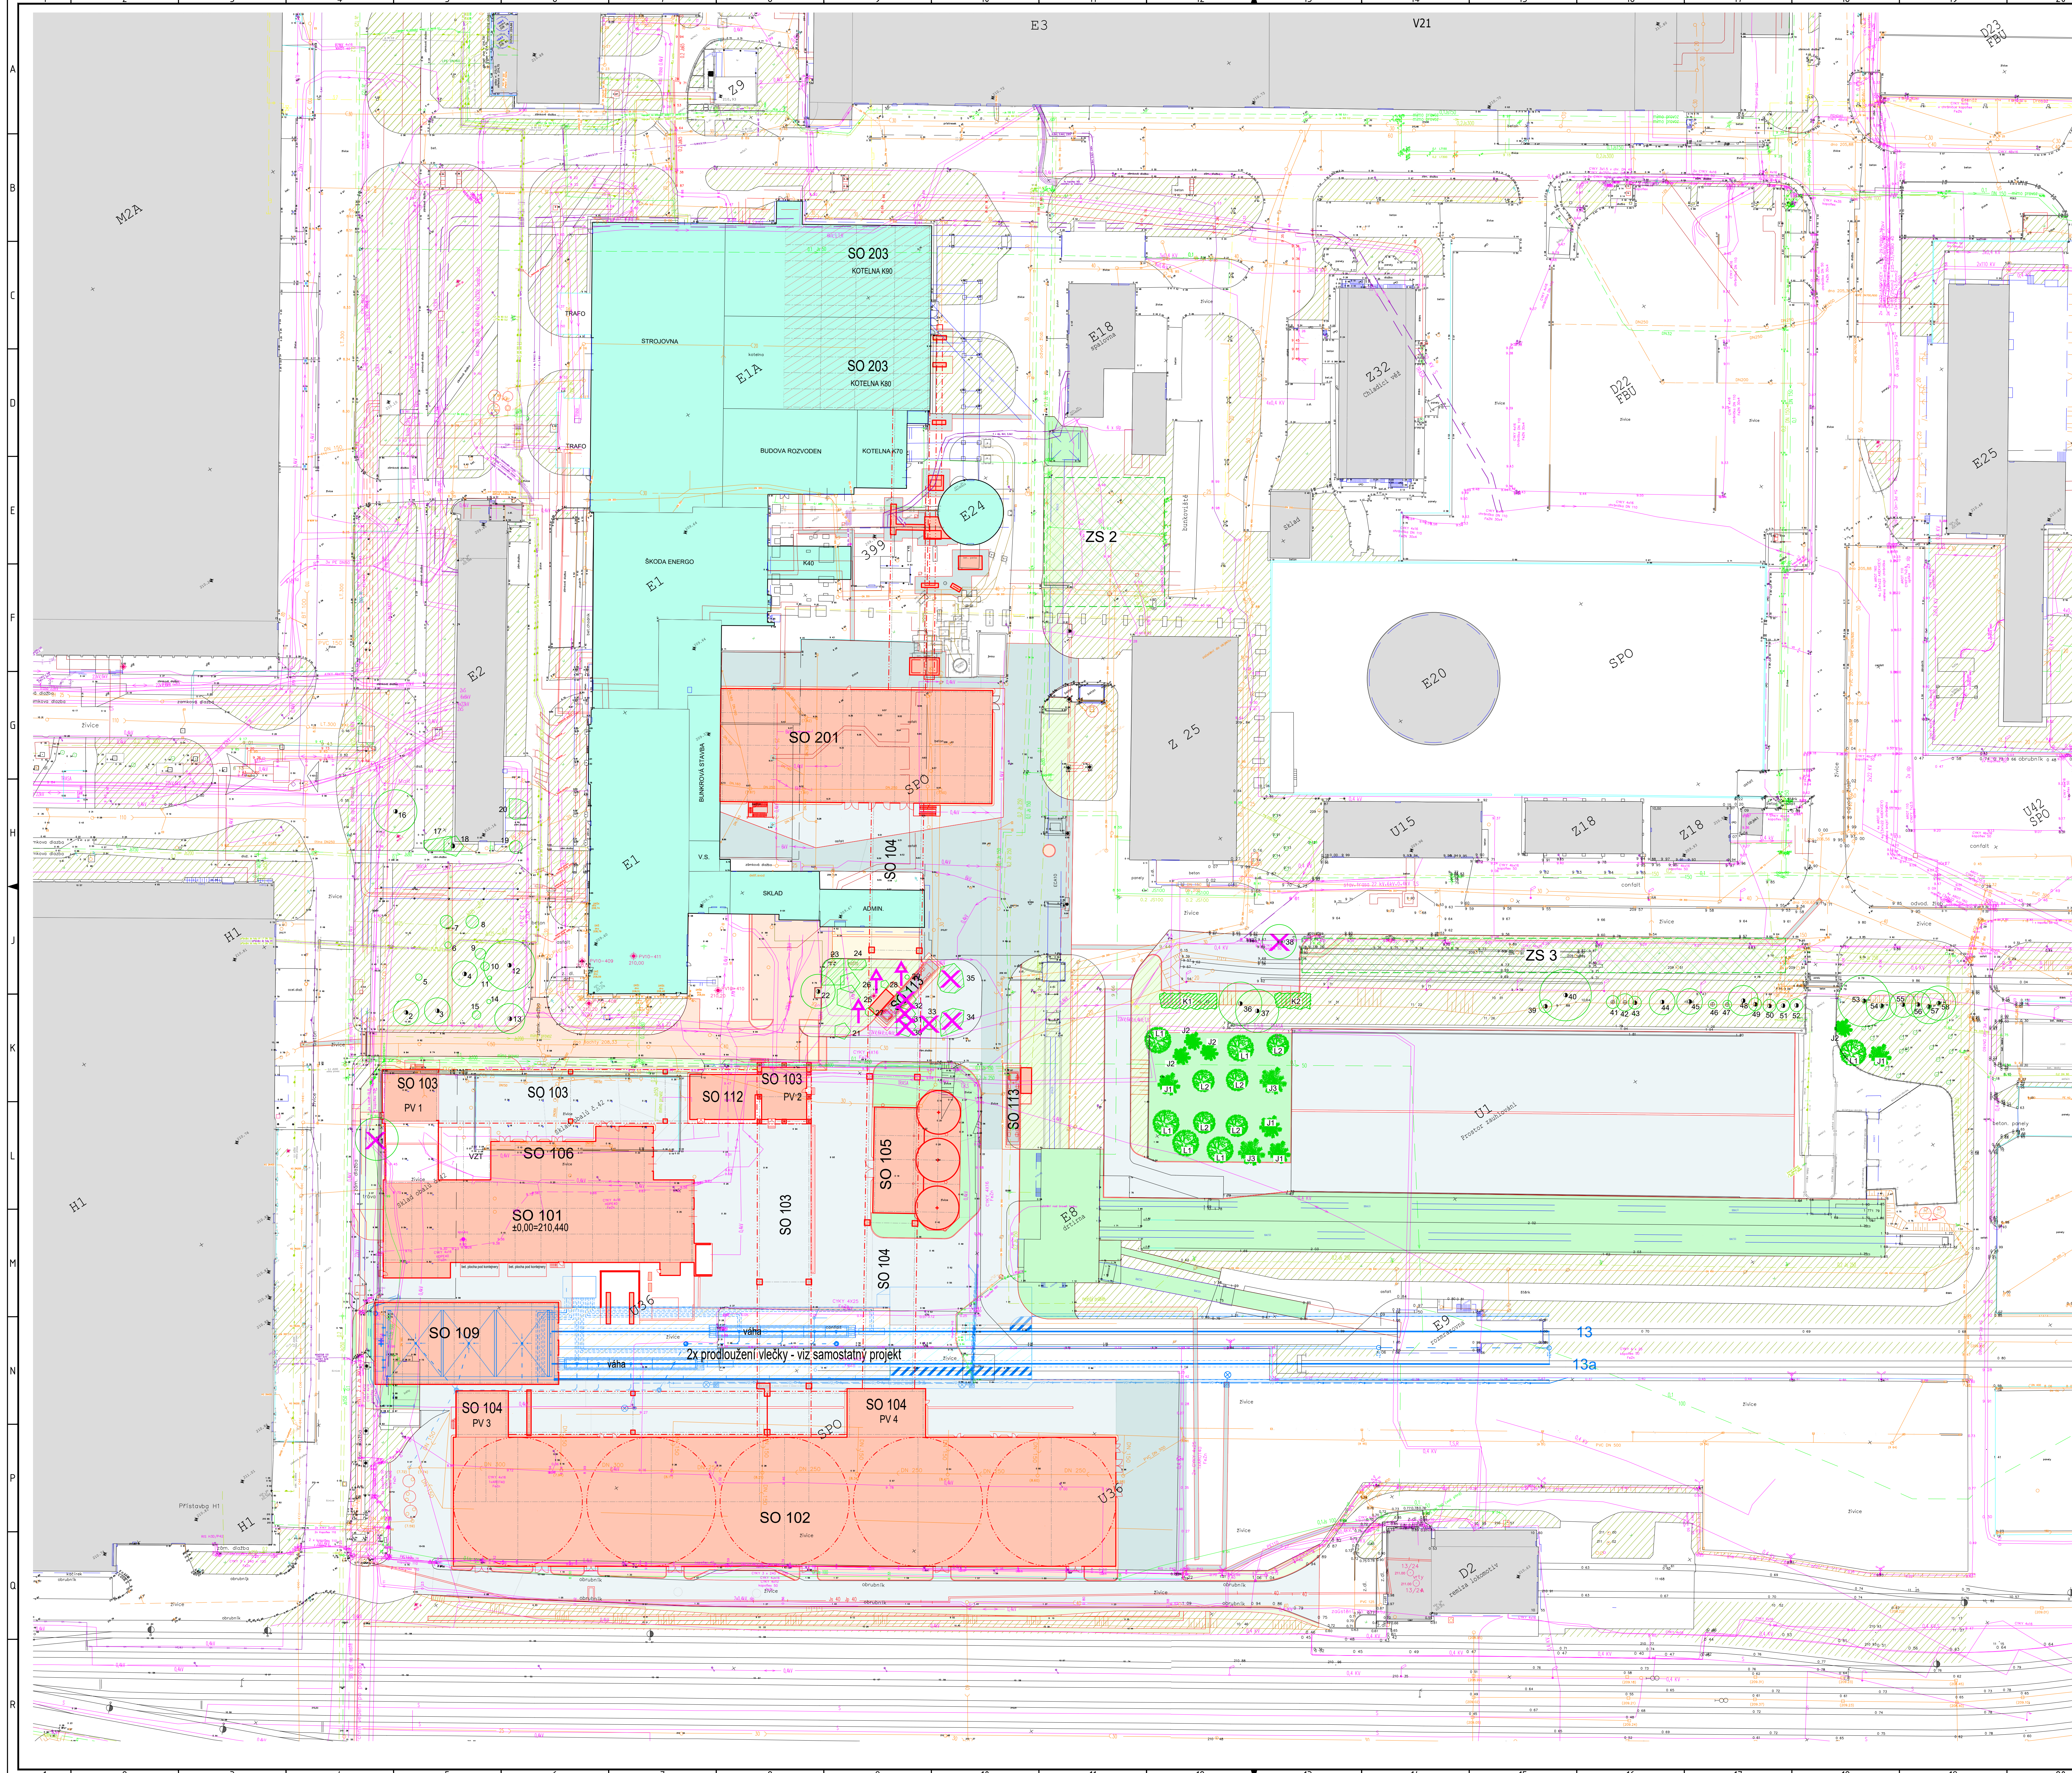

- Legenda ploch**
- NOVÉ STAVEBNÍ OBJEKTY
 - STÁVAJÍCÍ DOTČENÉ STAVEBNÍ OBJEKTY
 - ROZSAH STAVEBNÍCH ÚPRAV VE STÁVAJÍCÍCH OBJEKTECH
 - OBJEKTY URČENÉ K DEMOLICI – 2. ETAPA
 - STÁVAJÍCÍ OBJEKTY
 - OBJEKTY ŘEŠENÉ V RÁMCI SOUVISEJÍCÍ AKCE
"OPRAVA KOLEJÍ 13 A 13a VČ. VÝHY, PŘESUNY A OSVĚTLENÍ"
 - STÁVAJÍCÍ KOMUNIKACE, TEREN, KONSTRUKCE
 - IO 301 – NOVÁ ASFALTOVÁ VOZOVKA
 - IO 301 – OPRAVA STÁVAJÍCÍ ASFALTOVÉ VOZOVKY
 - IO 301 – OPRAVA STÁVAJÍCÍ VOZOVKY ZE ZÁMKOVÉ DLÁŽEBY
 - IO 301 – NOVÁ ZÁMKOVÁ DLÁŽEBA
 - IO 301 – NOVÝ CHODNÍK
 - IO 301 – NOVÝ OCHRANNÝ CHODNÍK U STÁVAJÍCÍCH STAVEBNÍCH OBJEKTŮ

- Legenda sadových úprav**
- STÁVAJÍCÍ ZATRAVNĚNÉ PLOCHY – BEZ ÚPRAV
 - NOVÉ ZATRAVNĚNÉ PLOCHY
 - STÁVAJÍCÍ ZNOVU ZATRAVNĚNÉ PLOCHY PO STAVEBNÍCH ÚPRAVÁCH
 - ZPŮSOBNÁ PLOCHA ZÁHRADY STAVĚNÉ
ODSTRANIT GRNICE A PO UKONČENÍ STAVBY ZNOVU ZATRAVNIT
 - NOVÝ LISTNATÝ STROM:
 - L1 – BRČKA BĚLOKORÁ – 6ks
 - L2 – JAVOR MLEČ – 5ks
 - J1 – BOROVICE ČERNÁ – 4ks
 - J2 – TIS ČERVENÝ – 4ks
 - J3 – JEDELE OJUNĚNÁ – 2ks
 - NOVÝ JEHLIČNATÝ STROM:
 - K1 – SKALNÍK – 43m²
 - K2 – SKALNÍK – 23m²
 - NOVÝ KEŘ:
 - 20 – STÁVAJÍCÍ STROMY
 - 21 – STÁVAJÍCÍ STROMY NAVRŽENÉ KE KACENÍ
V AREÁLU NUTNO PROVÉST NÁHRADNÍ VÝSADBU
 - 27 – STÁVAJÍCÍ STROMY NAVRŽENÉ K PŘESAZENÍ
V RÁMCI AREÁLU
 - 24 – STÁVAJÍCÍ KEŘE
 - 34 – STÁVAJÍCÍ KEŘE NAVRŽENÉ KE KACENÍ
V AREÁLU NUTNO PROVÉST NÁHRADNÍ VÝSADBU

- Stavební objekty**
- SO 101 - Přijem a oprava dřevní štěpky
 - SO 102 - Sklad dřevní štěpky
 - SO 103 - Doprava dřevní štěpky do skladu
 - SO 104 - Doprava dřevní štěpky do kotelen
 - SO 105 - SHZ - stroje a základy nádrží
 - SO 106 - Elektrovozovna hospodářské dřevní štěpky
 - SO 109 - Přesuvná vagony
 - SO 111 - Sadové úpravy a zatravněné plochy
 - SO 112 - Vzorovna dřevní štěpky - laboratoř
 - SO 113 - Slánní vány
 - SO 201 - Kotelna K20
 - SO 202 - Partie za kotlem K20 - čistění spalin
 - SO 203 - Oprava kotelny K80, K90
 - SO 204 - Vnější koutřovody - konstrukce a základy
 - SO 205 - Odpodpikování - potrubní most a základy
- Inženýrské objekty**
- IO 301 - Komunikace a zpevněné manipulační plochy
 - IO 302 - Kanalizace
 - IO 303 - Vnější osvětlení
 - IO 304 - Pítný vodovod
 - IO 305 - Voda SHZ
 - IO 306 - Průmyslový vodovod
 - IO 307 - Přípojky a přeložky elektro