


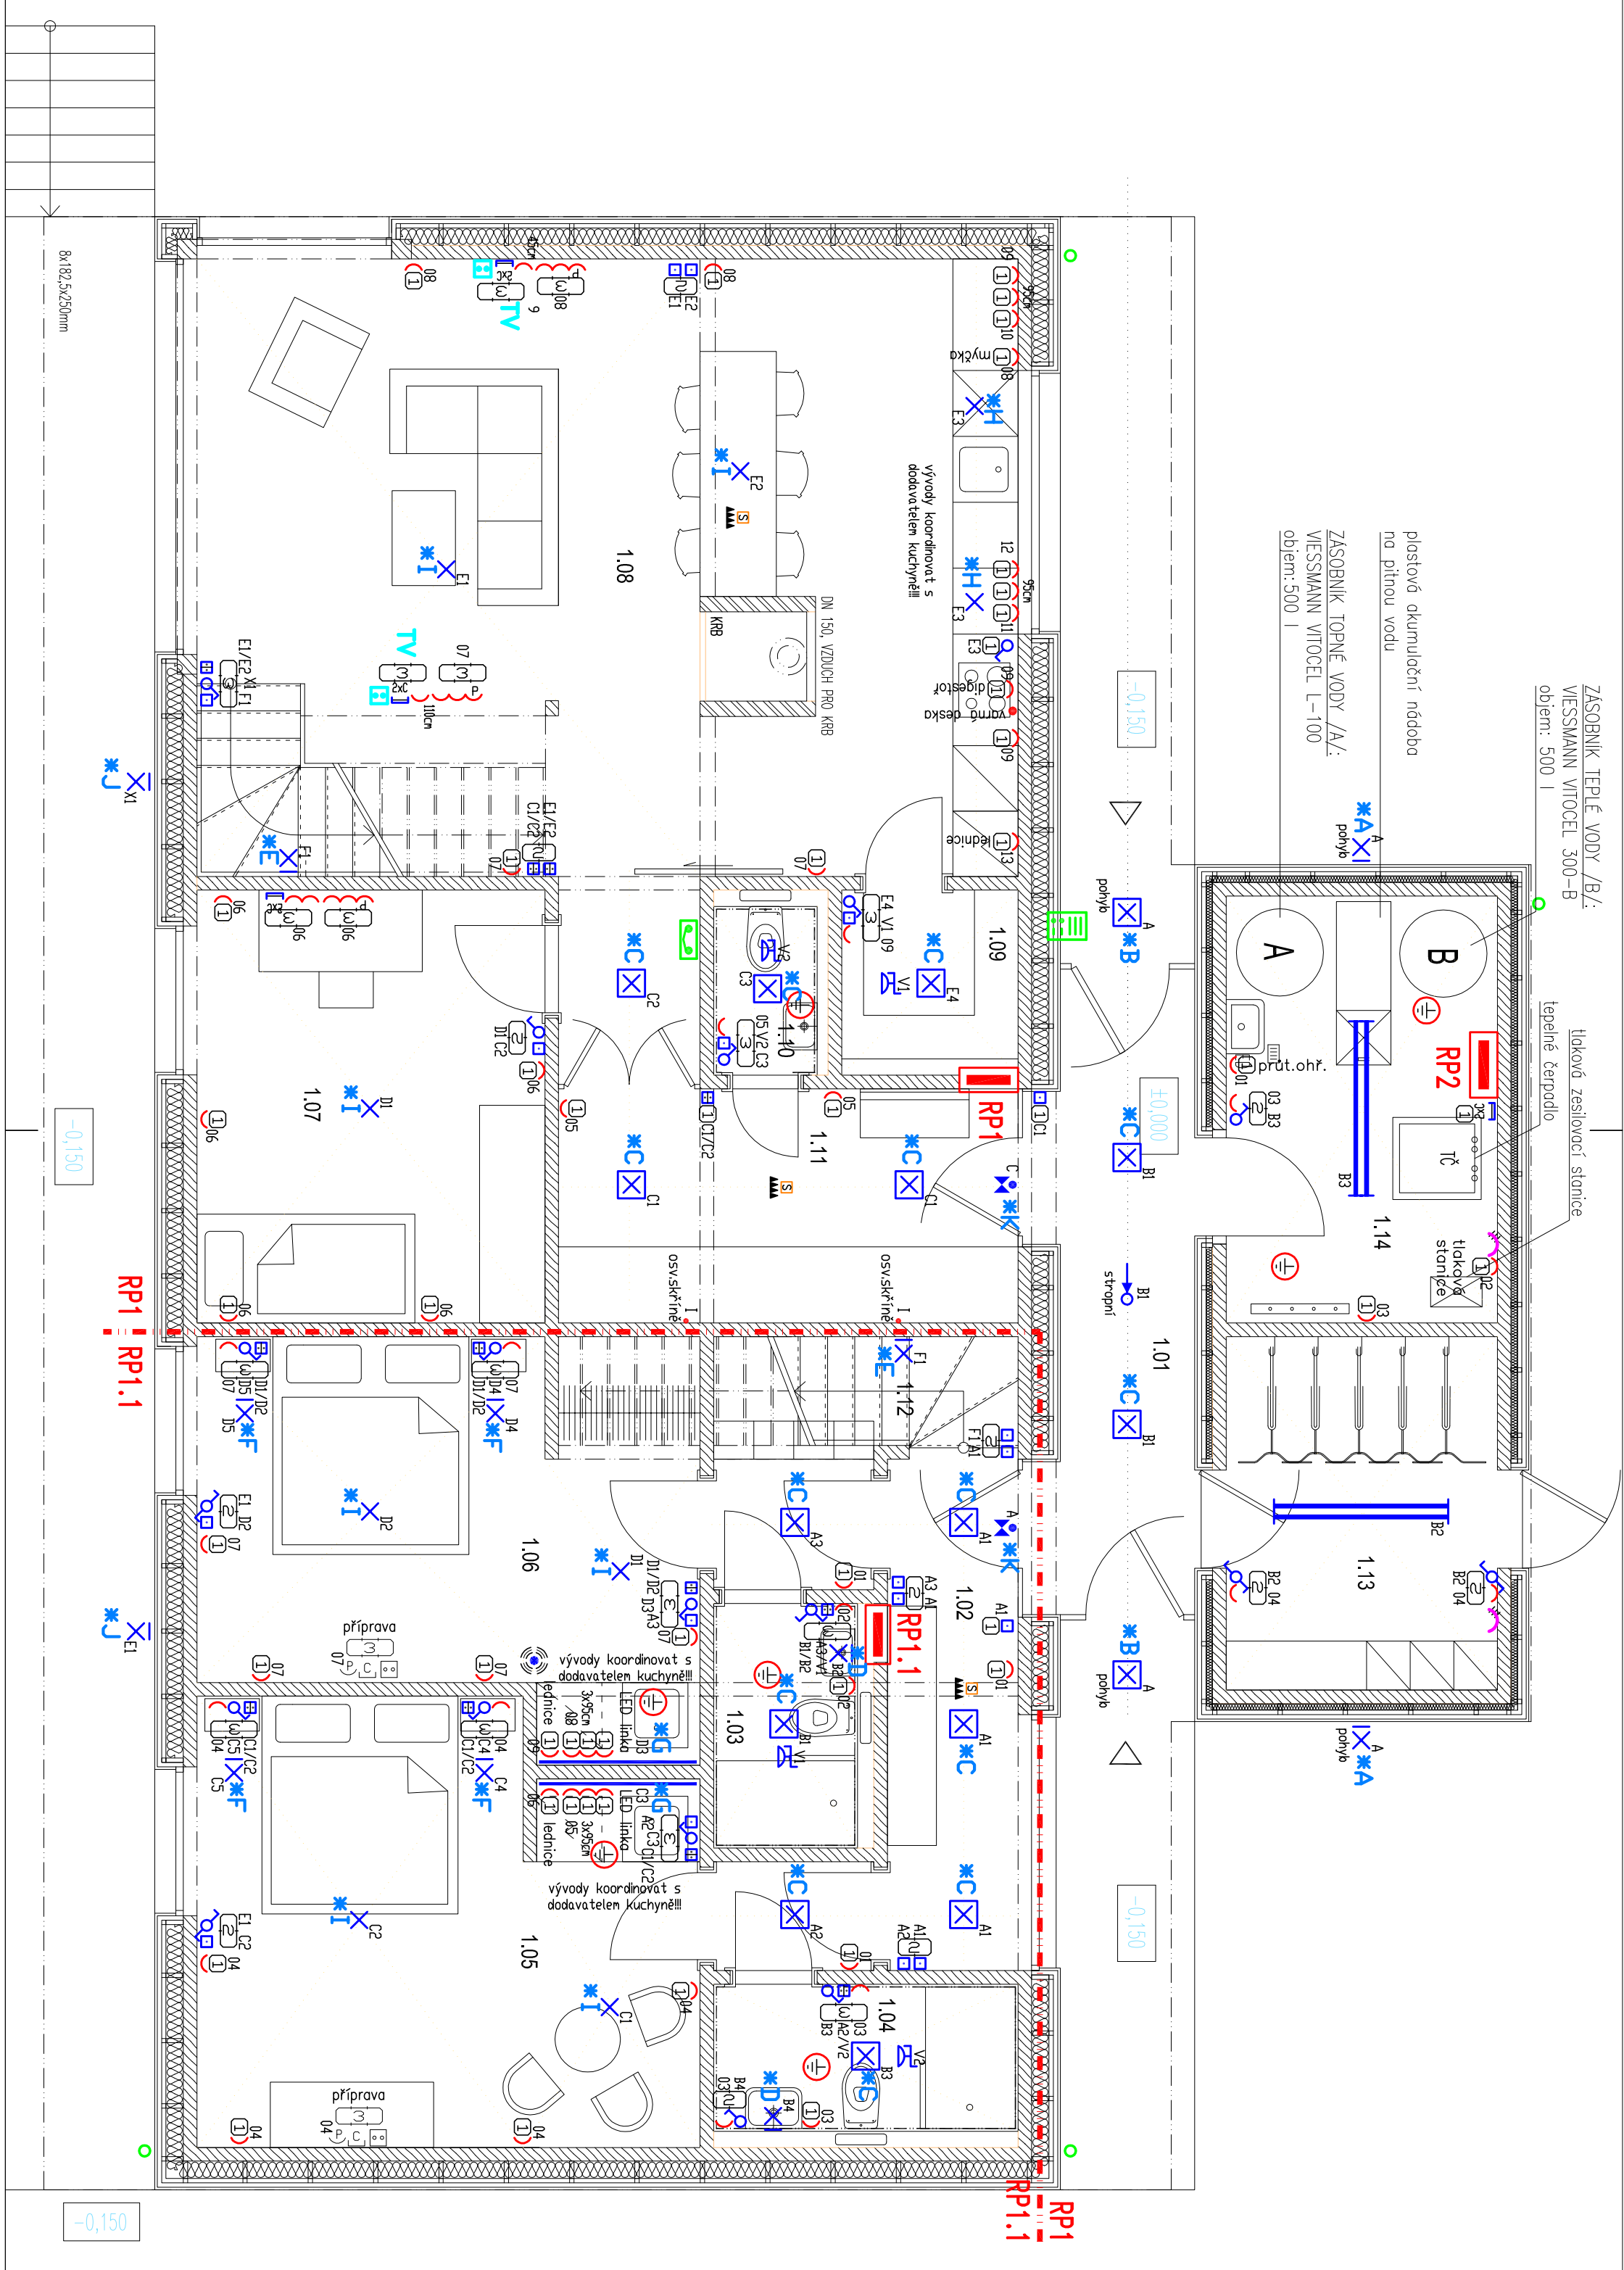

Tabulka silnoproudých prvků

znak	název	ks
	Vypínac. jednofázový	14
	Vypínac. dvofáz. (ustrojí)	1
	Samostatný spínač (s optikou/sonorem)	1
	Zásuvka 230V/16A – jednoúčelová	67
	Zásuvka 230V/16A – s ochr. proti přepětí	3
	Rozvaděč pod zásuvky a vypínače 1-násobný	50
	Rozvaděč pod zásuvky a vypínače 2-násobný	12
	Zásuvka třífázová /400V	17
	Ventilátor	2
	Osvětlovací těleso	4
	Osvětlovací těleso nástěnné	9
	Osvětlovací těleso stropní	12
	Nabíječka svítilny nástěnná	16
	Základní svítilna 160cm (2x-58W)	2
	Rozvaděč (všeobecný)	3
	Ochranné pospojování	7

Tabulka slaboproudých prvků

znak	název	ks
	Zásuvka strukturálních rozvodů /základ	4
	Zásuvka SRA – společné telefonní ovládnutí	2
	Těleso světelné/nabíječka	1
	Domovní telefon/všeobecný pro el. vytváření	1
	WiFi router (všeobecný)	1

Tabulka zabez. techniky - EZS

znak	název	ks
	Hlasiv. požární	3

TABULKA OSVĚTLOVACÍCH TĚLES – 1.NP

znak	pops	ks
	nástěnný LED reflektor s pohyblivým	2
	stropní přisazené LED svítilna s pohyblivým	2
	stropní přisazené LED svítilna	14
	nástěnné svítilno nad umyvadlem	2
	nástěnné svítilno schodiště – nad osvětlením	2
	nástěnné svítilno schodiště – nad osvětlením	4
	LED lampa vestavná – malá kuchyňská	2
	stropní svítilna – pokoj	2
	nástěnné svítilno terasy	7
	nástěnné svítilno orientací /zděná hradba	2



Soustava 3+PE+N 400/230V, 50Hz TN-S
Ochrana před nebezpečným dotykem odpojením od zdroje

OPRAVNĚNÍ PRO ZÁSTUPNÍ BEZPEČNOST – OPRAVNĚNÍ PŘED OBRAZEM EL. PROJEKTEM (ČSN 33 2000-4-41 ed.2)
411.2 – POŽADAVKY NA ZÁKLADNÍ OCHRANU (PŘED DOTYKEM ŽIVÝCH ČÁSTÍ)
– IZOLACE, PŘEPÁŽKY NEBO KRYTY

411.3 – POŽADAVKY NA OCHRANU PŘI PORUŠĚ (PŘED DOTYKEM NEŽIVÝCH ČÁSTÍ)
– OCHRANNÉ UZEMNĚNÍ A OCHRANNÉ POSPOJOVÁNÍ
– AUTOMATICKÉ ODPOJENÍ V PŘÍPADĚ PORUŠENÍ
– DOPĚKOVÁ OCHRANA – PROUDOVÝ OCHRANIK



porč.1547

k.č. Filipov hlá

www.katod.cz

www.katod.cz

