





POZNÁMKY:
- Rozměr prvku je šířka/výška.

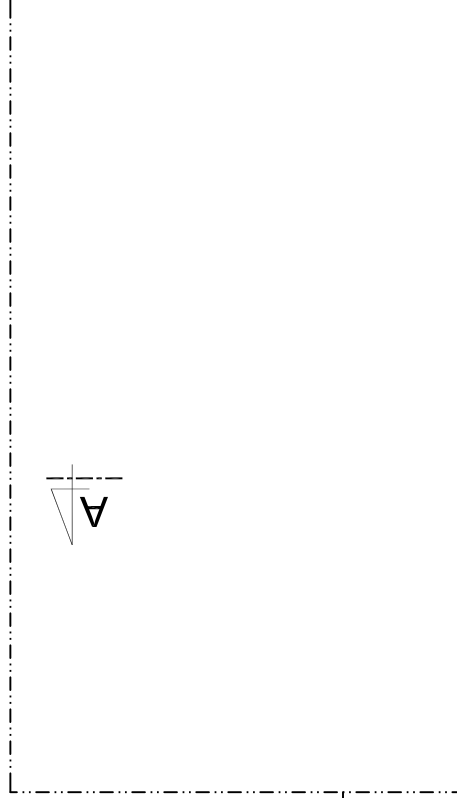


KONSTRUKCE 2.NP - KCE STŘECHY

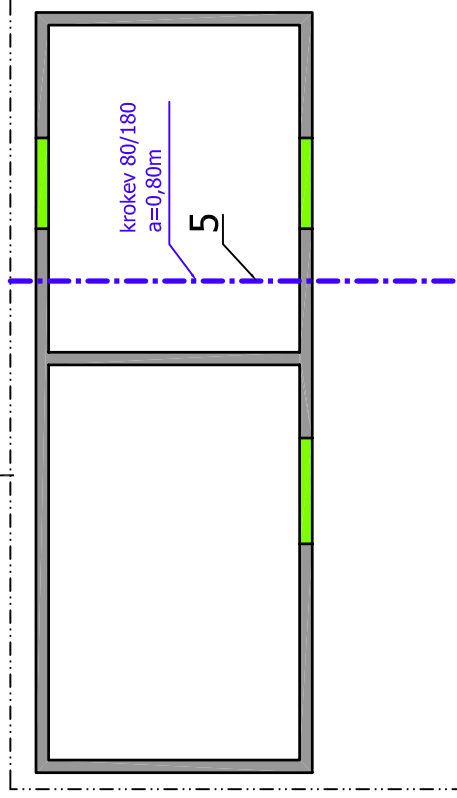


nadpraží stěna Novatop Solid tl. 124mm
výška 320mm

stěny Novatop Solid tl. 124mm

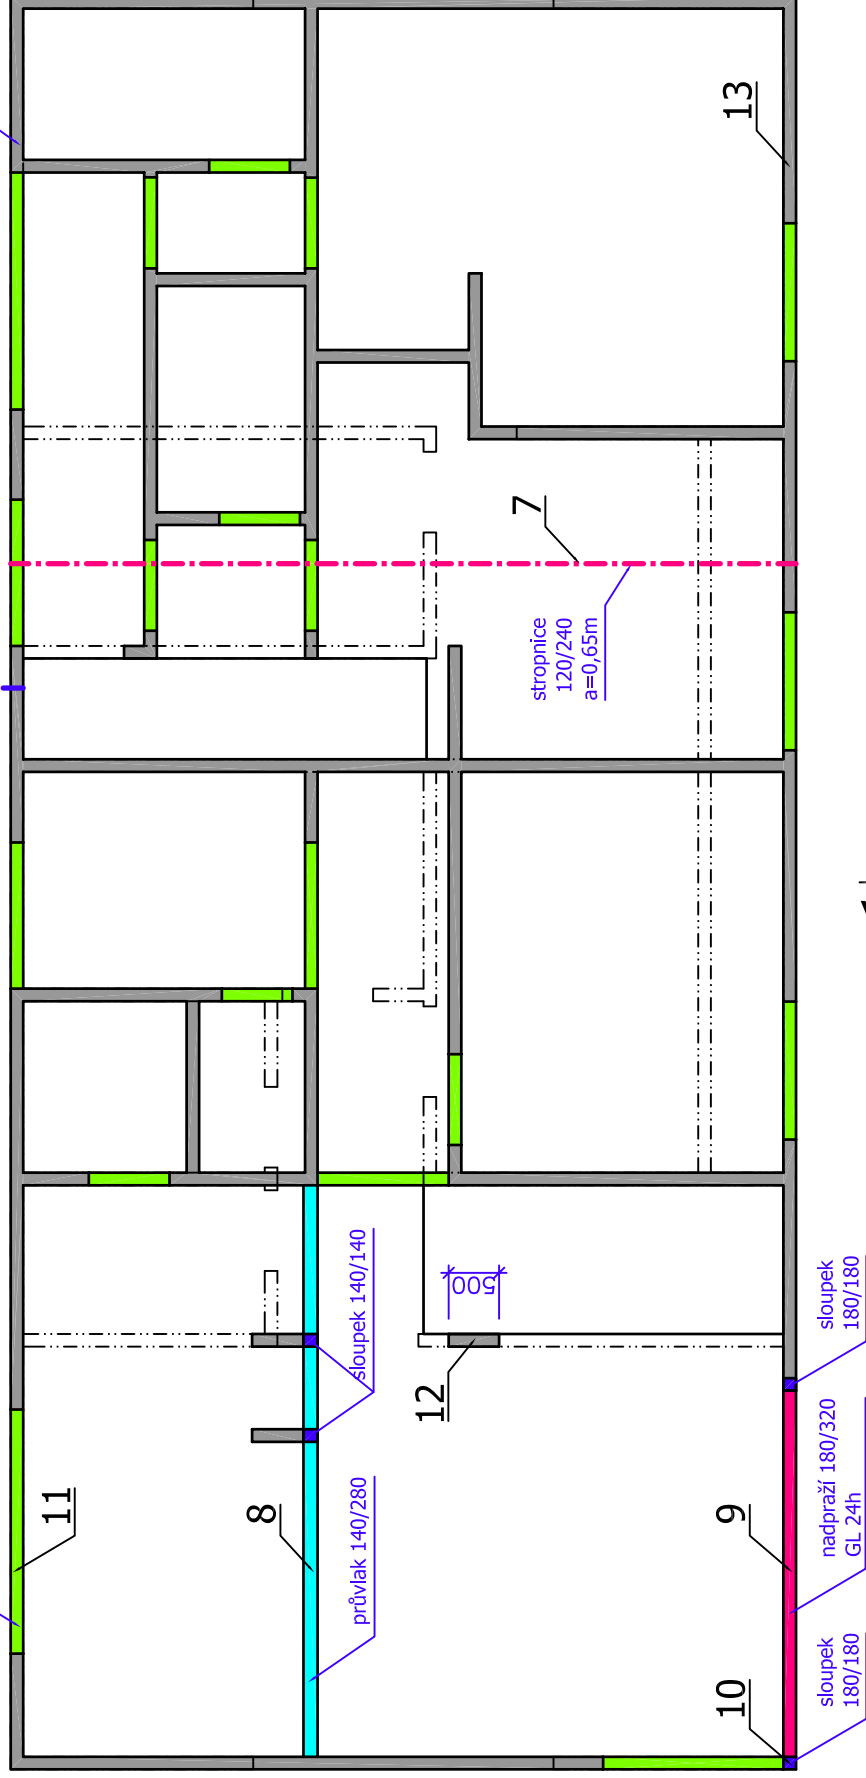

POZNÁMKY:
- Rozměr prvku je šířka/výška.

KONSTRUKCE 1.NP

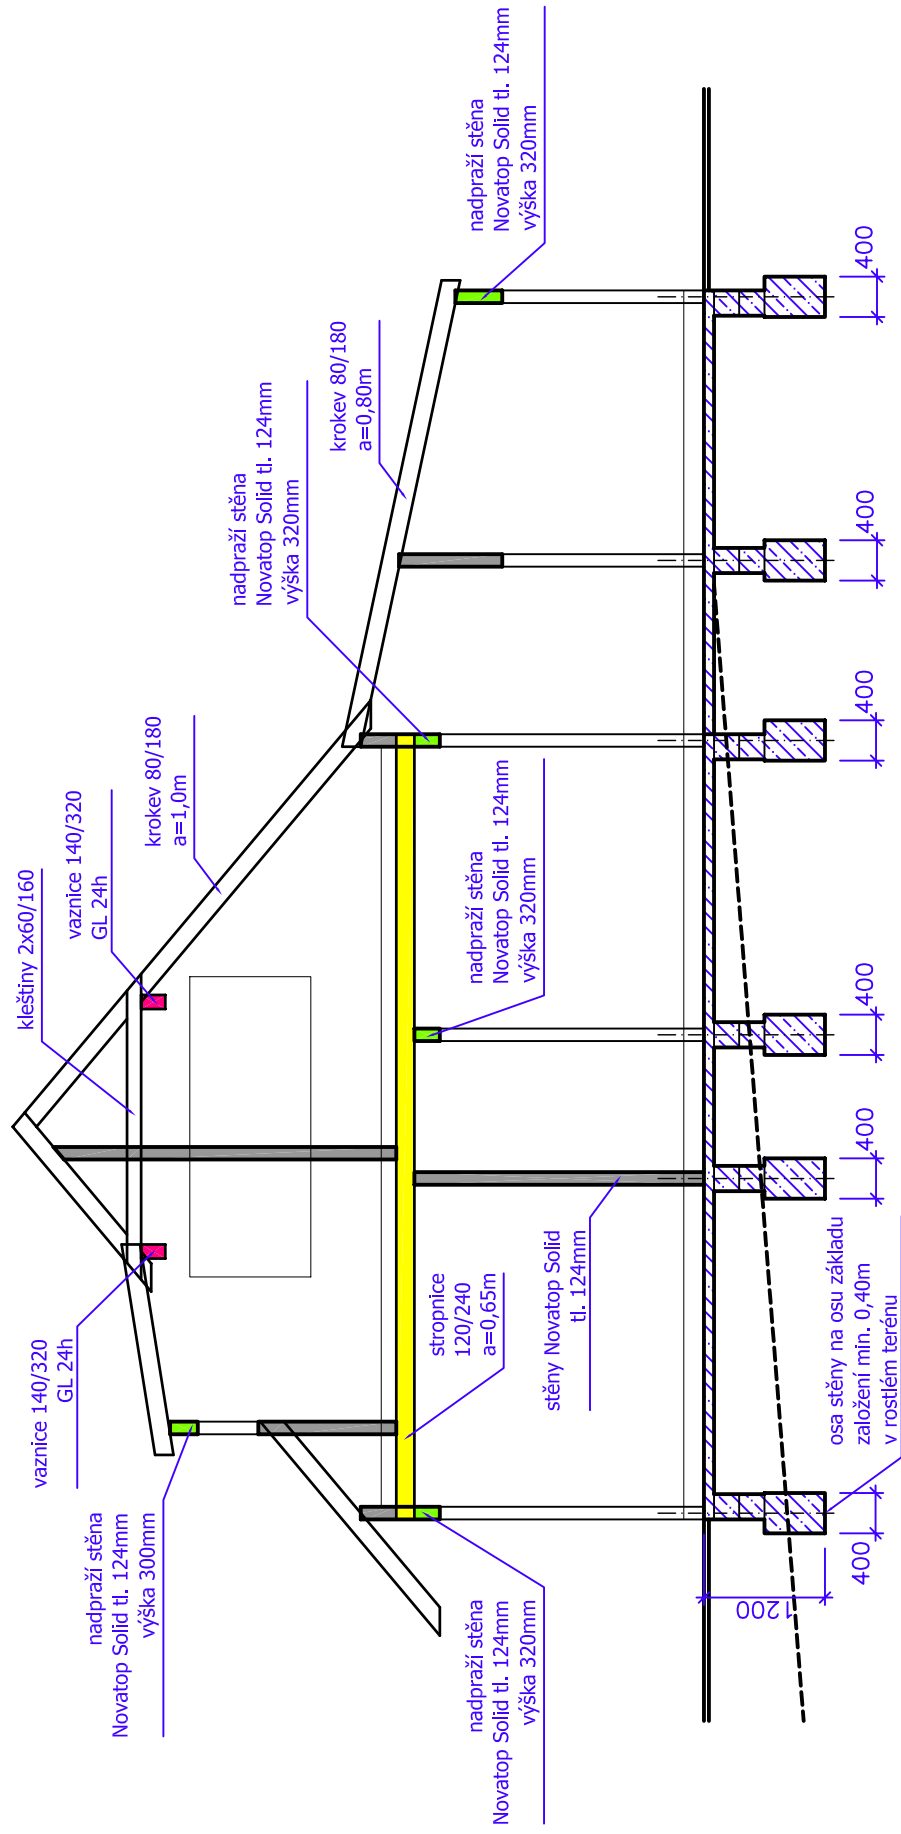

POZNÁMKY:
- Rozměr prvku je šířka/výška.

ŘEZ A-A