


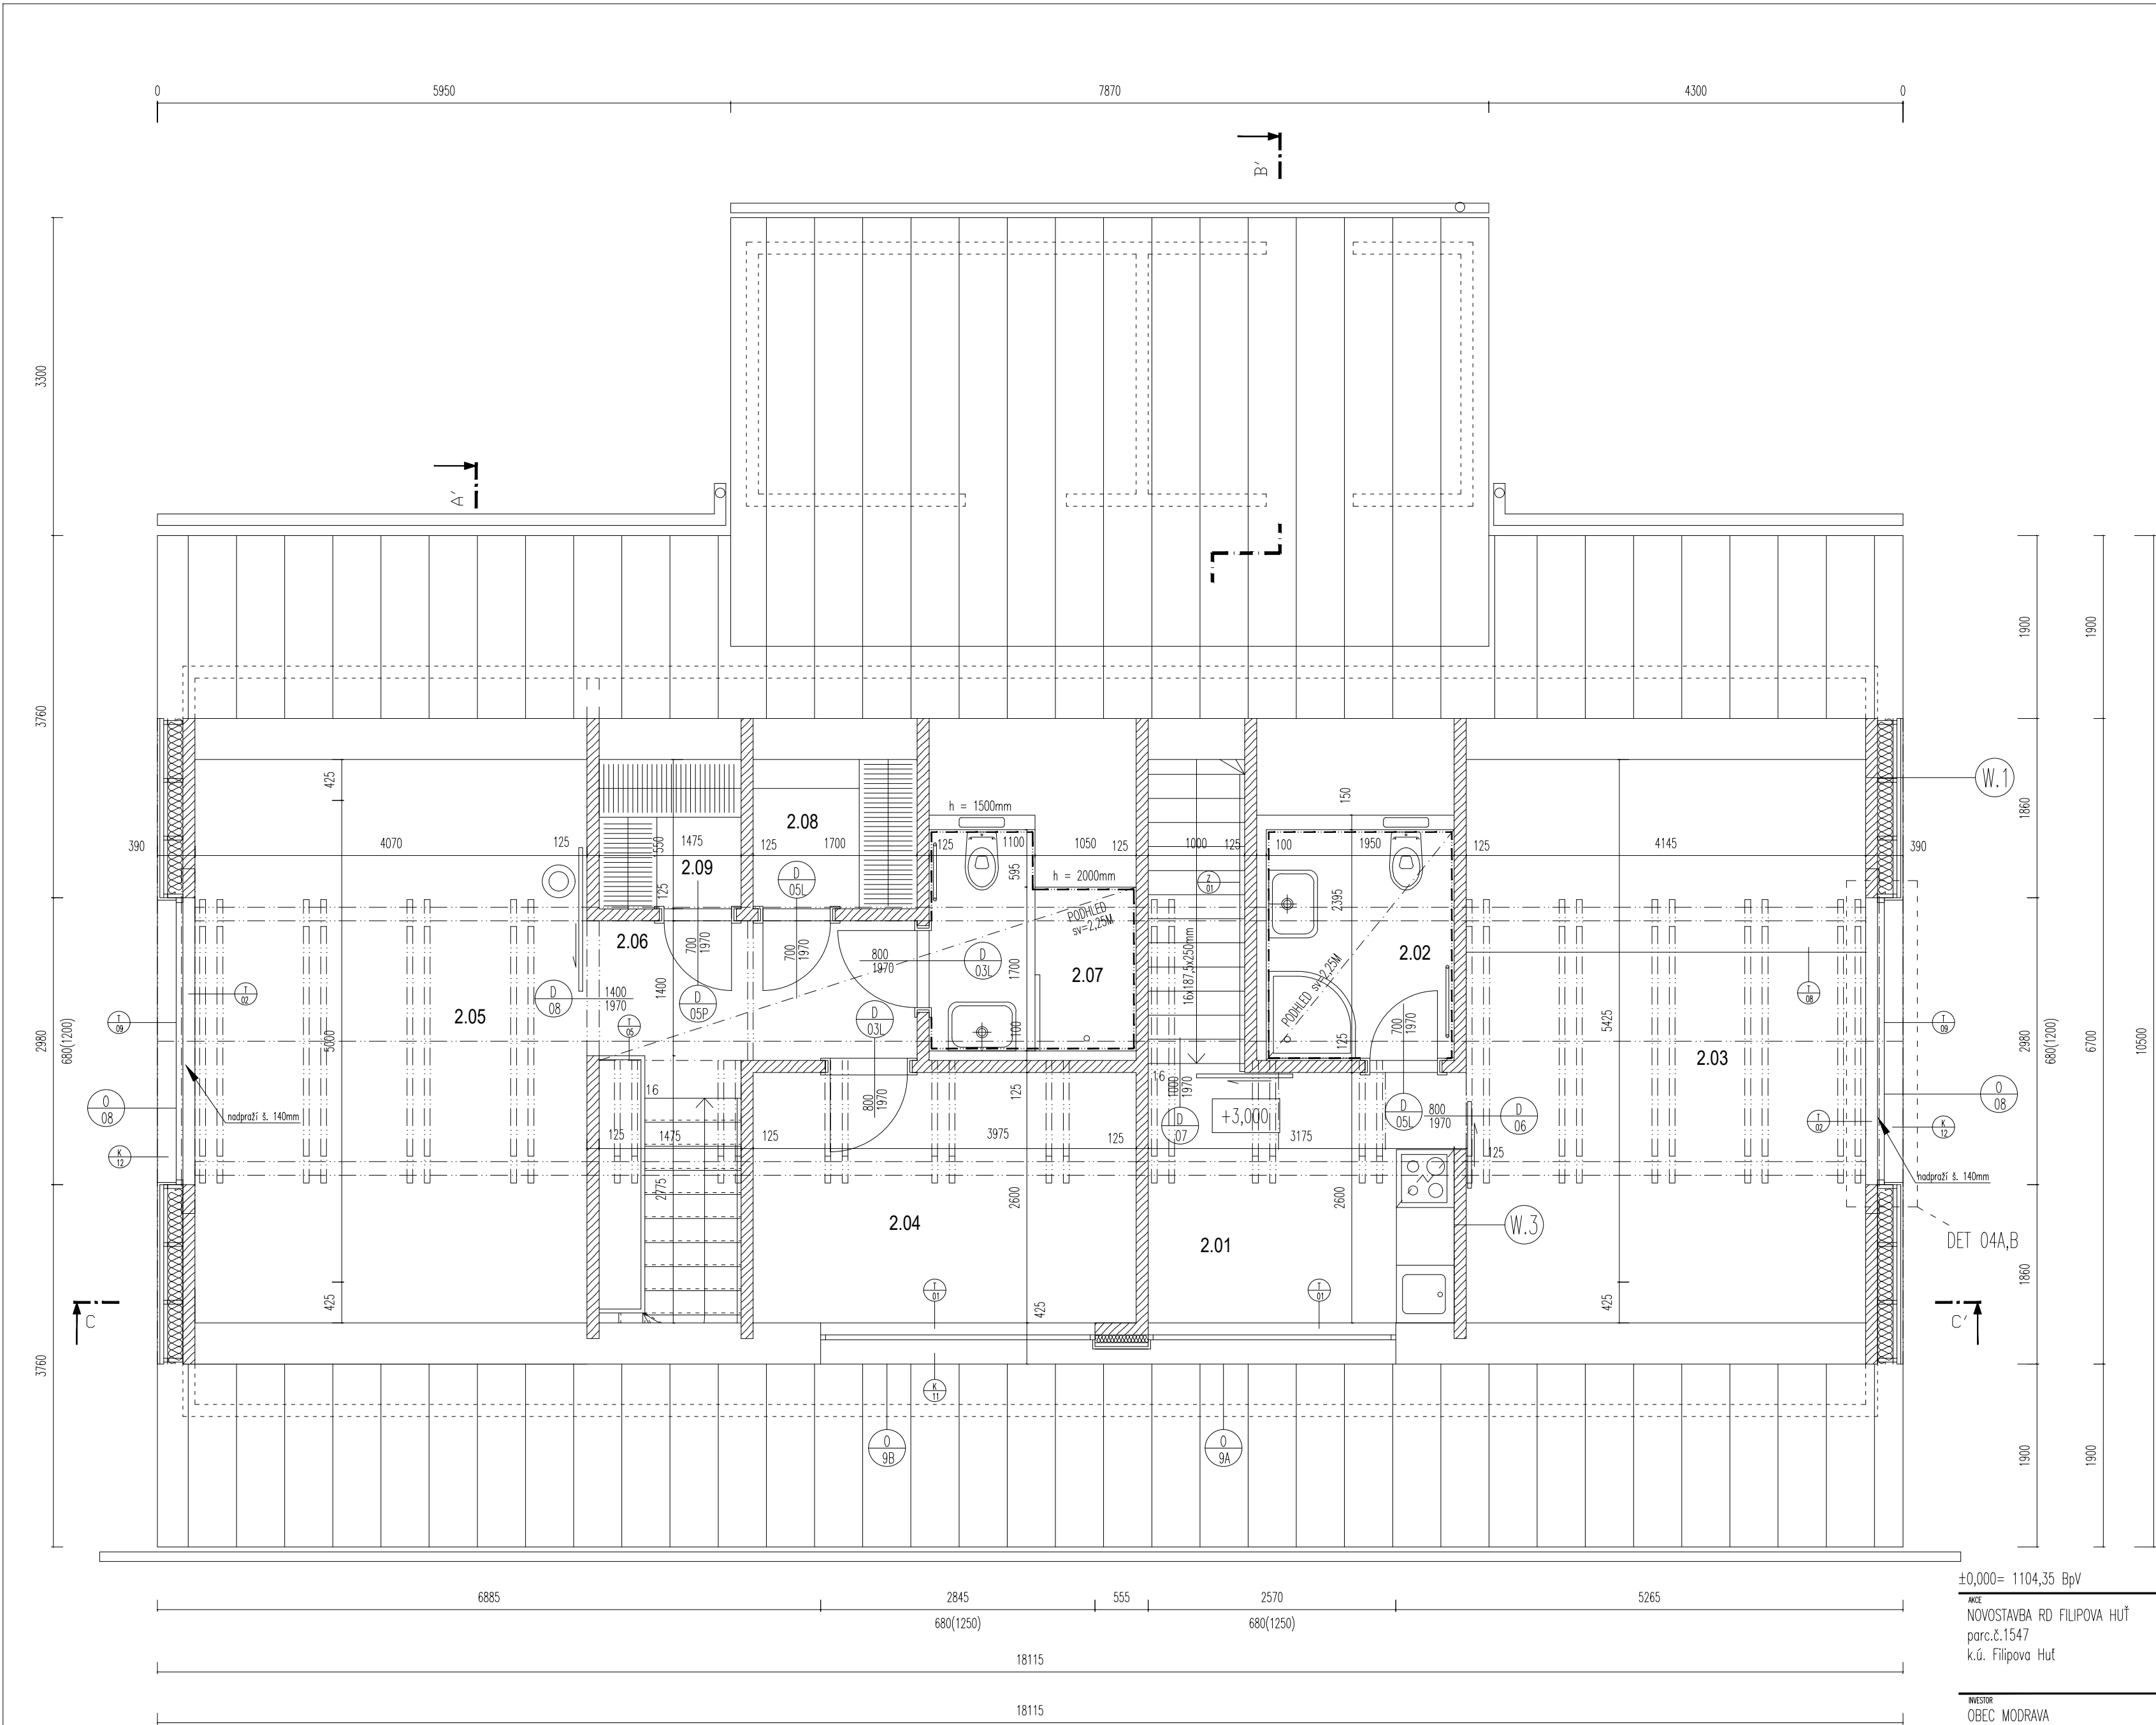

TABULKA MÍSTNOSTÍ					
Č.MÍST.	NÁZEV MÍSTNOSTI	PLOCHA m2	OZN.PODLAHY	POVRCH STĚN	POVRCH STROPU
	DOPĚLNĚJŠÍ ÚDAJ		POVRCH PODLAHY	SOKL/OBK.LAD	S.V., PODHLED
2.01	HALA	8,45	DŘEVĚNÁ PRKNA	MASIVNÍ DŘEVO	BIODESKA
	S KUCH. KOUTEM		P.6	W.1, W.3	–
2.02	KOUPELNA	4,72	KER. DLAŽBA	KERAM. OBKLAD	BIODESKA
	–		P.7+parozábrana	W.1, W.3	2,25m; podhled
2.03	POKOJ	24,35	KER. DLAŽBA	MASIVNÍ DŘEVO	BIODESKA
	–		P.6,P.8+parozábr.	W.1, W.3	–
2.04	POKOJ	10,33	DŘEVĚNÁ PRKNA	MASIVNÍ DŘEVO	BIODESKA
	–		P.6	W.1, W.3	–
2.05	POKOJ	23,81	DŘEVĚNÁ PRKNA	MASIVNÍ DŘEVO	BIODESKA
	–		P.6	W.1, W.3	–
2.06	CHODBA	5,08	DŘEVĚNÁ PRKNA	MASIVNÍ DŘEVO	BIODESKA
	–		P.6	W.3	2,25m; podhled
2.07	KOUPELNA	4,68	KER. DLAŽBA	KERAM. OBKLAD	BIODESKA
	–		P.7	W.1, W.3	2,25m; podhled
2.08	ŠATNA / KOMORA	2,53	DŘEVĚNÁ PRKNA	MASIVNÍ DŘEVO	BIODESKA
	–		P.6	W.1, W.3	–
2.09	ŠATNA / KOMORA	2,21	DŘEVĚNÁ PRKNA	MASIVNÍ DŘEVO	BIODESKA
	–		P.6	W.1, W.3	–

- LEGENDA MATERIÁLŮ
- DŘEVĚNÝ PANEĽ NOVATOP SOLID 124mm
 - NOSNÁ STĚNA V MÍSTĚ KRBU
 - MINERÁLNÍ TEPELNÁ IZOLACE 160mm

±0,000= 1104,35 BpV

INICE
NOVOSTAVBA RD FILIPOVA HUŤ
parc.č.1547
k.ú. Filipova Huť

Janáčkovo nábřeží 85/5, 150 00 Praha 5 – Smíchov
t:+420 777034431
m:biza.architekt@gmail.com
www.bizaarch.cz

INVESTOR
OBEC MODRAVA
Modrava 63, 341 92 Kašperské Hory

ARCHITEKT
ING.ARCH.MGA.JIŘÍ BÍZA, ING.ARCH.TOMÁŠ NOVOTNÝ
ZODPOVĚDNÝ PROJEKTANT
ING.ARCH.MGA.JIŘÍ BÍZA
VÝKONOVATEL
ING.ARCH.TOMÁŠ NOVOTNÝ

VÝKRES
PŮDORYS 2.NP
PODKROVÍ

MĚŘITKO

1:50

ČÁST DOKUMENTACE
ARCHITEKTONICKO-STAVEBNÍ
STUPEŇ DOKUMENTACE
PROJEKT PRO PROVEDENÍ STAVBY
ZNAČKOVÉ ČÍSLO
JB_09

POČET VÝKRESŮ
4 A4

DATUM
02/2018

ČÍSLO
D.1.1.A
03

VEŠKERÁ AUTORSKÁ PRÁVA VYHRÁŽENA VE SWISLU ZÁKONA č. 121/2000 SB.