


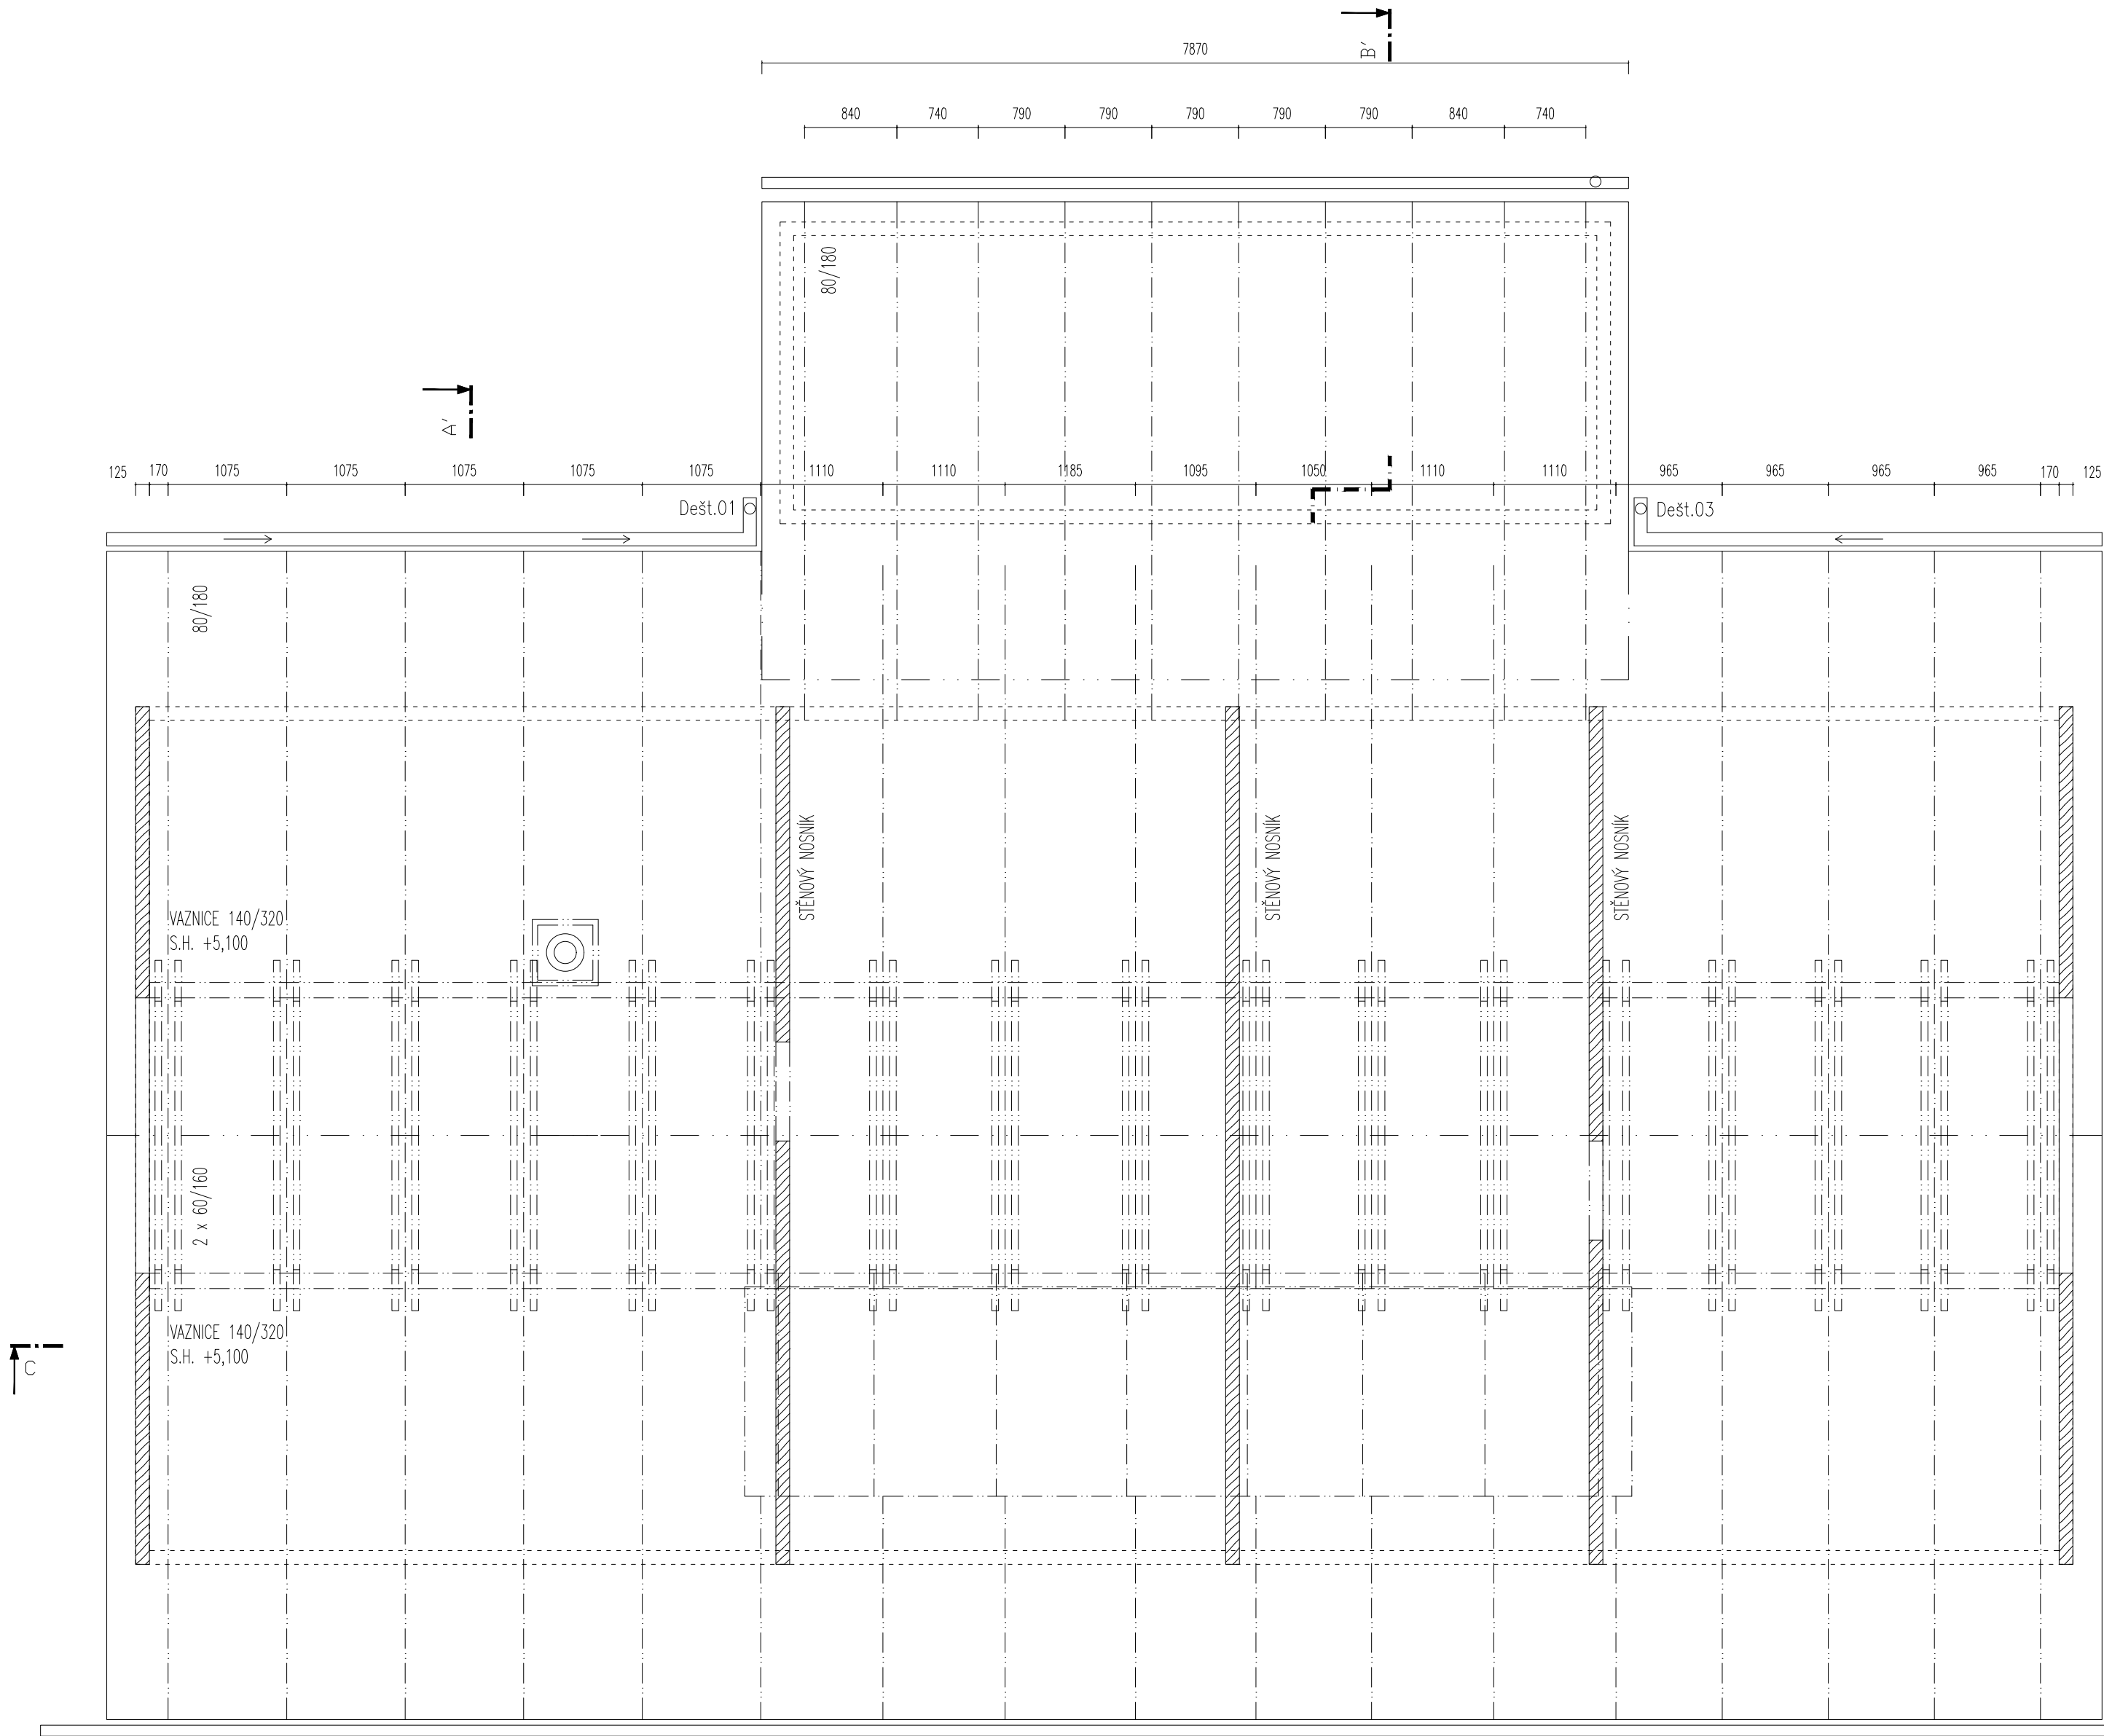

PRVKY KROVU

STROPNÍ TRÁMY	120/240
KROKVE	80/180
KROKVE VIKÝŘE	80/180
KROKVE STŘECHY PŘÍSTAVKU	80/180
VAZNICE	140/320
KLEŠTINA	2 x 60/160
STĚNOVÉ NOSNÍKY	NOVATOP SOLID 124mm

LEGENDA MATERIÁLŮ

	DŘEVĚNÝ PANEĽ NOVATOP SOLID 124mm
--	-----------------------------------

±0,000= 1104,35 BpV

ACE
NOVOSTAVBA RD FILIPOVA HUŤ
parc.č.1547
k.ú. Filipova Huť

Janáčkovo nábřeží 85/5, 150 00 Praha 5 – Smíchov
t:+420 777034431
m:biza.architekt@gmail.com
www.bizaarch.cz

ŘÁDNO A PODPIS:

INVESTOR
OBEC MODRAVA
Modrava 63, 341 92 Kašperské Hory

ARCHTEKT
ING.ARCH.MGA.JIŘÍ BIZA, ING.ARCH.TOMÁŠ NOVOTNÝ
ZODPOVĚDNÝ PROJEKTANT
ING.ARCH.MGA.JIŘÍ BIZA
VYPRACOVAN
ING.ARCH.TOMÁŠ NOVOTNÝ

ČÍSLO

VÝKRES

MĚŘITOK

ČÁST DOKUMENTACE:
ARCHITEKTONICKO-STAVEBNÍ
STUPEŇ DOKUMENTACE
PROJEKT PRO PROVEDENÍ STAVBY
ZAKÁZKOVÉ ČÍSLO
JB_09

POČET VÝKRESŮ
4 A4

DATUM:
02/2018

ČÍSLO

KROV–SCHEMA

1:50

D.1.1.A
04

VŠEČKÁ AUTORSKÁ PRÁVA VYHRAZENA VE SMYSLU ZÁKONA č. 121/2000 Sb.