


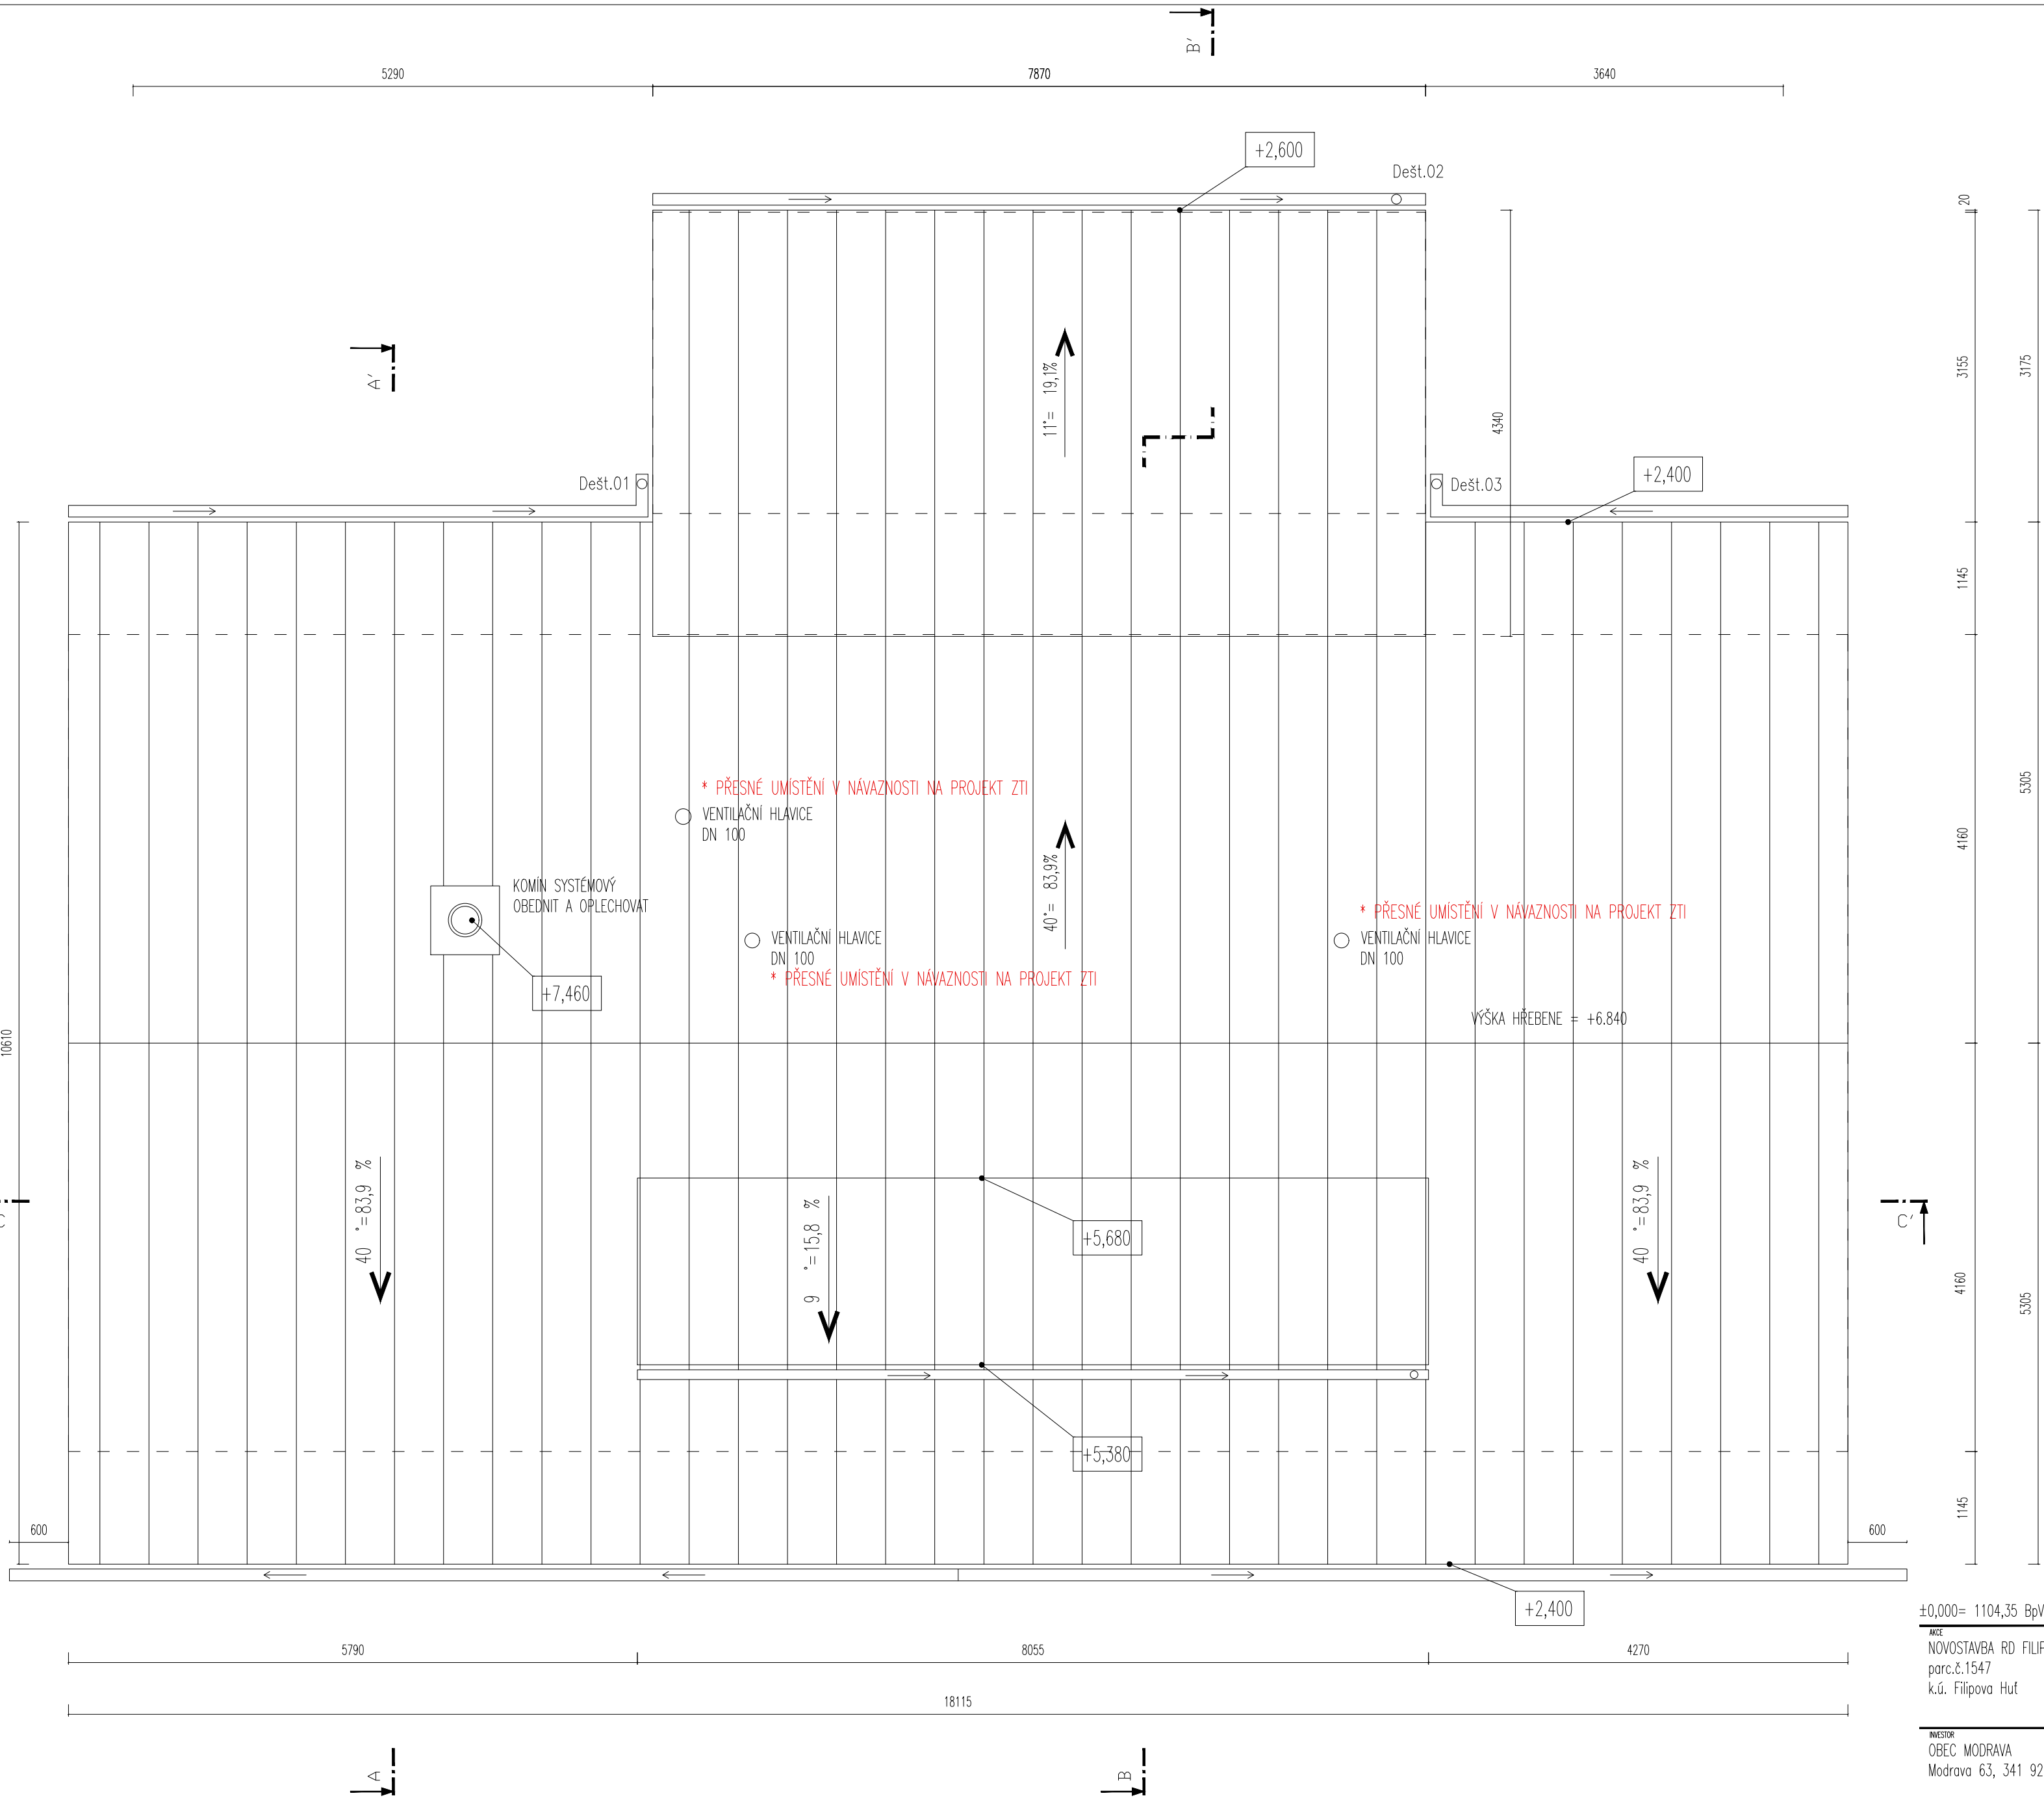

STŘECHA JE ODVĚTRÁNA U HŘEBENE A U OKAPU
NAD OKAPEM BUDOU INSTALOVÁNY SNĚHOVÉ ZÁBRANY
KRYTINA - FALCOVANÝ PLECH NA DVOJITOU STOJATOU DŘÁŽKU
- TMAVÝ ODSTÍN
OKAPY - V BARVĚ STŘECHY

!!! VEŠKERÉ PROSTUPY STŘECHOU PRO INSTALACE BUDOU ŘEŠENY DODATEČNĚ V RAMCI REVIZE PD V NÁVAZNOSTI NA PROJEKT ZTI !!!

±0,000= 1104,35 BpV		INVESTOR		ARCHITEKT		ČÍSLO A PODPIS	
NOVOSTAVBA RD FILIPOVA HUŤ		OBEC MODRAVA		ING.ARCH.MGA.JIŘÍ BIZA, ING.ARCH.TOMÁŠ NOVOTNÝ		Janáčkovo nábřeží 85/5, 150 00 Praha 5 – Smíchov	
parc.č.1547		Modrava 63, 341 92 Kašperské Hory		ZODPOVĚDNÝ PROJEKTANT		t:+420 777034431	
k.ú. Filipova Huť				ING.ARCH.MGA.JIŘÍ BIZA		m:biza.architekt@gmail.com	
				VYPRACOVAL		www.bizaarch.cz	
				ING.ARCH.TOMÁŠ NOVOTNÝ			
VÝKRES		VĚŠTĚNÍ		ČÍSLO DOKUMENTACE		ČÍSLO	
				ARCHITEKTONICKO-STAVEBNÍ		D.1.1.A	
				STUPĚŇ DOKUMENTACE		05	
				PROJEKT PRO PROVEDENÍ STAVBY			
				ZNAČKOVÉ ČÍSLO		PROJEKT VÝKRESU	
				JB_09		4 A4	
						DATUM	
						02/2018	

VÝKRES STŘECHY 1:50