


LEGENDA MATERIÁLŮ

- ZTRACENÉ BEDNĚNÍ Z BETON. TVAROVEK, š. 200mm
- BETONOVÁ MAZANINA VYZTUŽENÁ KARI SÍTÍ
- ZHUTNĚLÝ NÁSYP
- KAMENNÝ OBKLAD SOKLU
- DŘEVĚNÝ PANEĽ NOVATOP SOLID 124mm
- EXTRUDOVANÝ POLYSTEREN – XPS

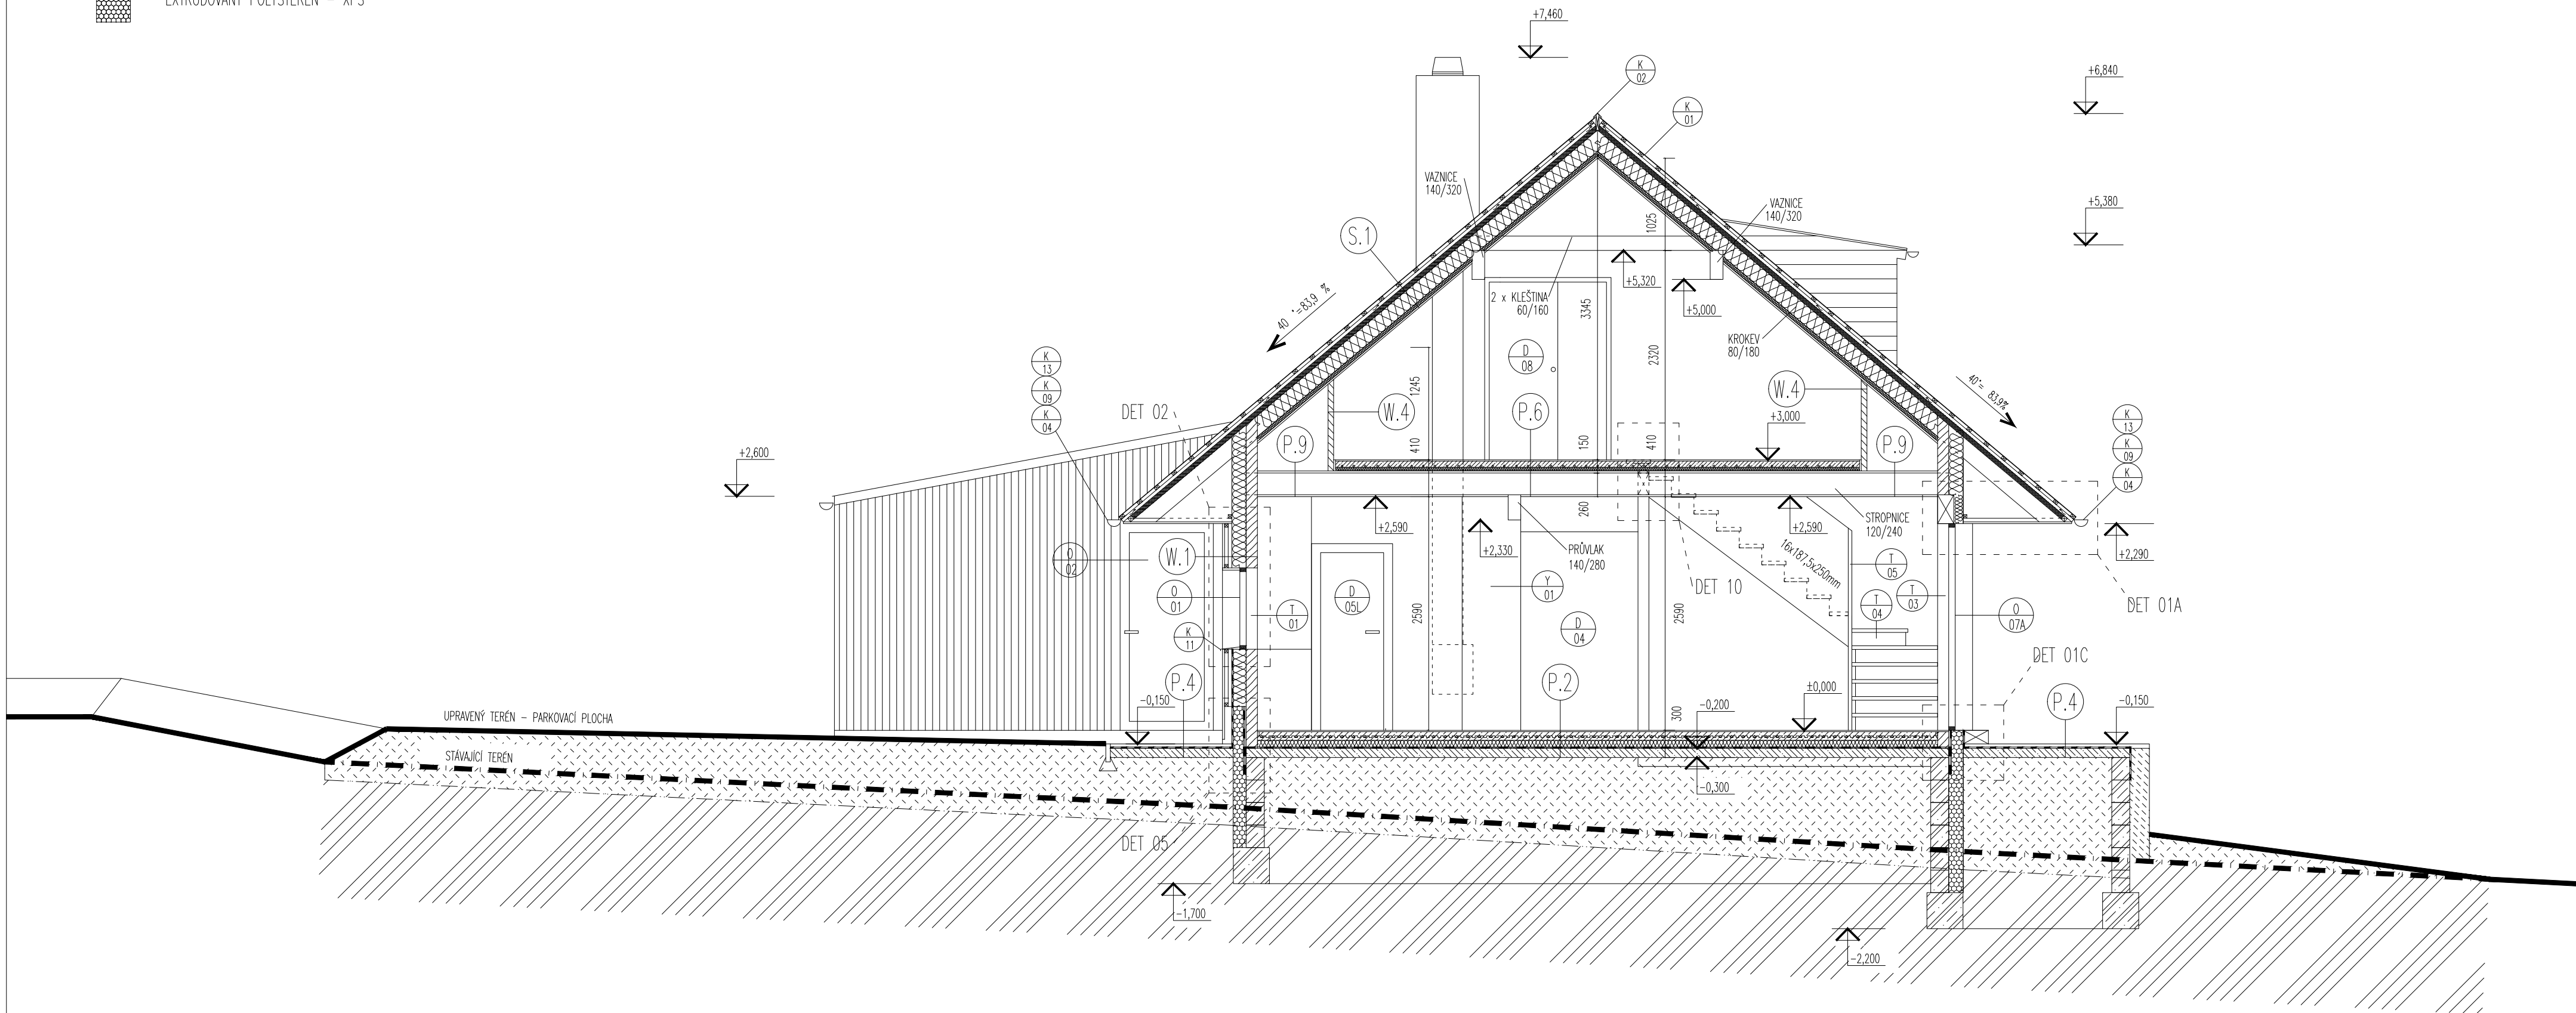

±0,000= 1104,35 BpV			
INVESTOR NOVOSTAVBA RD FILIPOVA HUŤ parc.č.1547 k.ú. Filipova Huť		Janáčková nábreží 85/5, 150 00 Praha 5 – Smíchov t:+420 777034431 m:biza.architekt@gmail.com www.bizaarch.cz	
INVESTOR OBEC MODRAVA Modrava 63, 341 92 Kašperské Hory		ARCHITEKT ING.ARCH.MGA.JIŘÍ BÍZA, ING.ARCH.TOMÁŠ NOVOTNÝ ZODPOVĚDNÝ PROJEKTANT ING.ARCH.MGA.JIŘÍ BÍZA VYPRACOVAN ING.ARCH.TOMÁŠ NOVOTNÝ	
VÝKRES: ŘEZ A-A'		ČÍSLO DOKUMENTU: ARCHITEKTONICKO-STAVEBNÍ STUPEŇ DOKUMENTACE PROJEKT PRO PROVEDENÍ STAVBY ZNAČKOVÉ ČÍSLO JB_09	
MĚŘITEL: 1:50		ČÍSLO VÝKRESU D.1.1.A 06 POČET VÝKRESŮ 4 A4 DATUM: 02/2018	